


MÖTTIKID  
 05 FEB. 2013  
*Ólafur Þorsteinsson*  
 Byggingarteknikur, Arkitektúr og Innviðar  
 108 Reykjavík, Sími: 422 8000  
 KÍ: 611276-0299  
 www.verkis.is

Undirritun samræmingarhönnuðar:

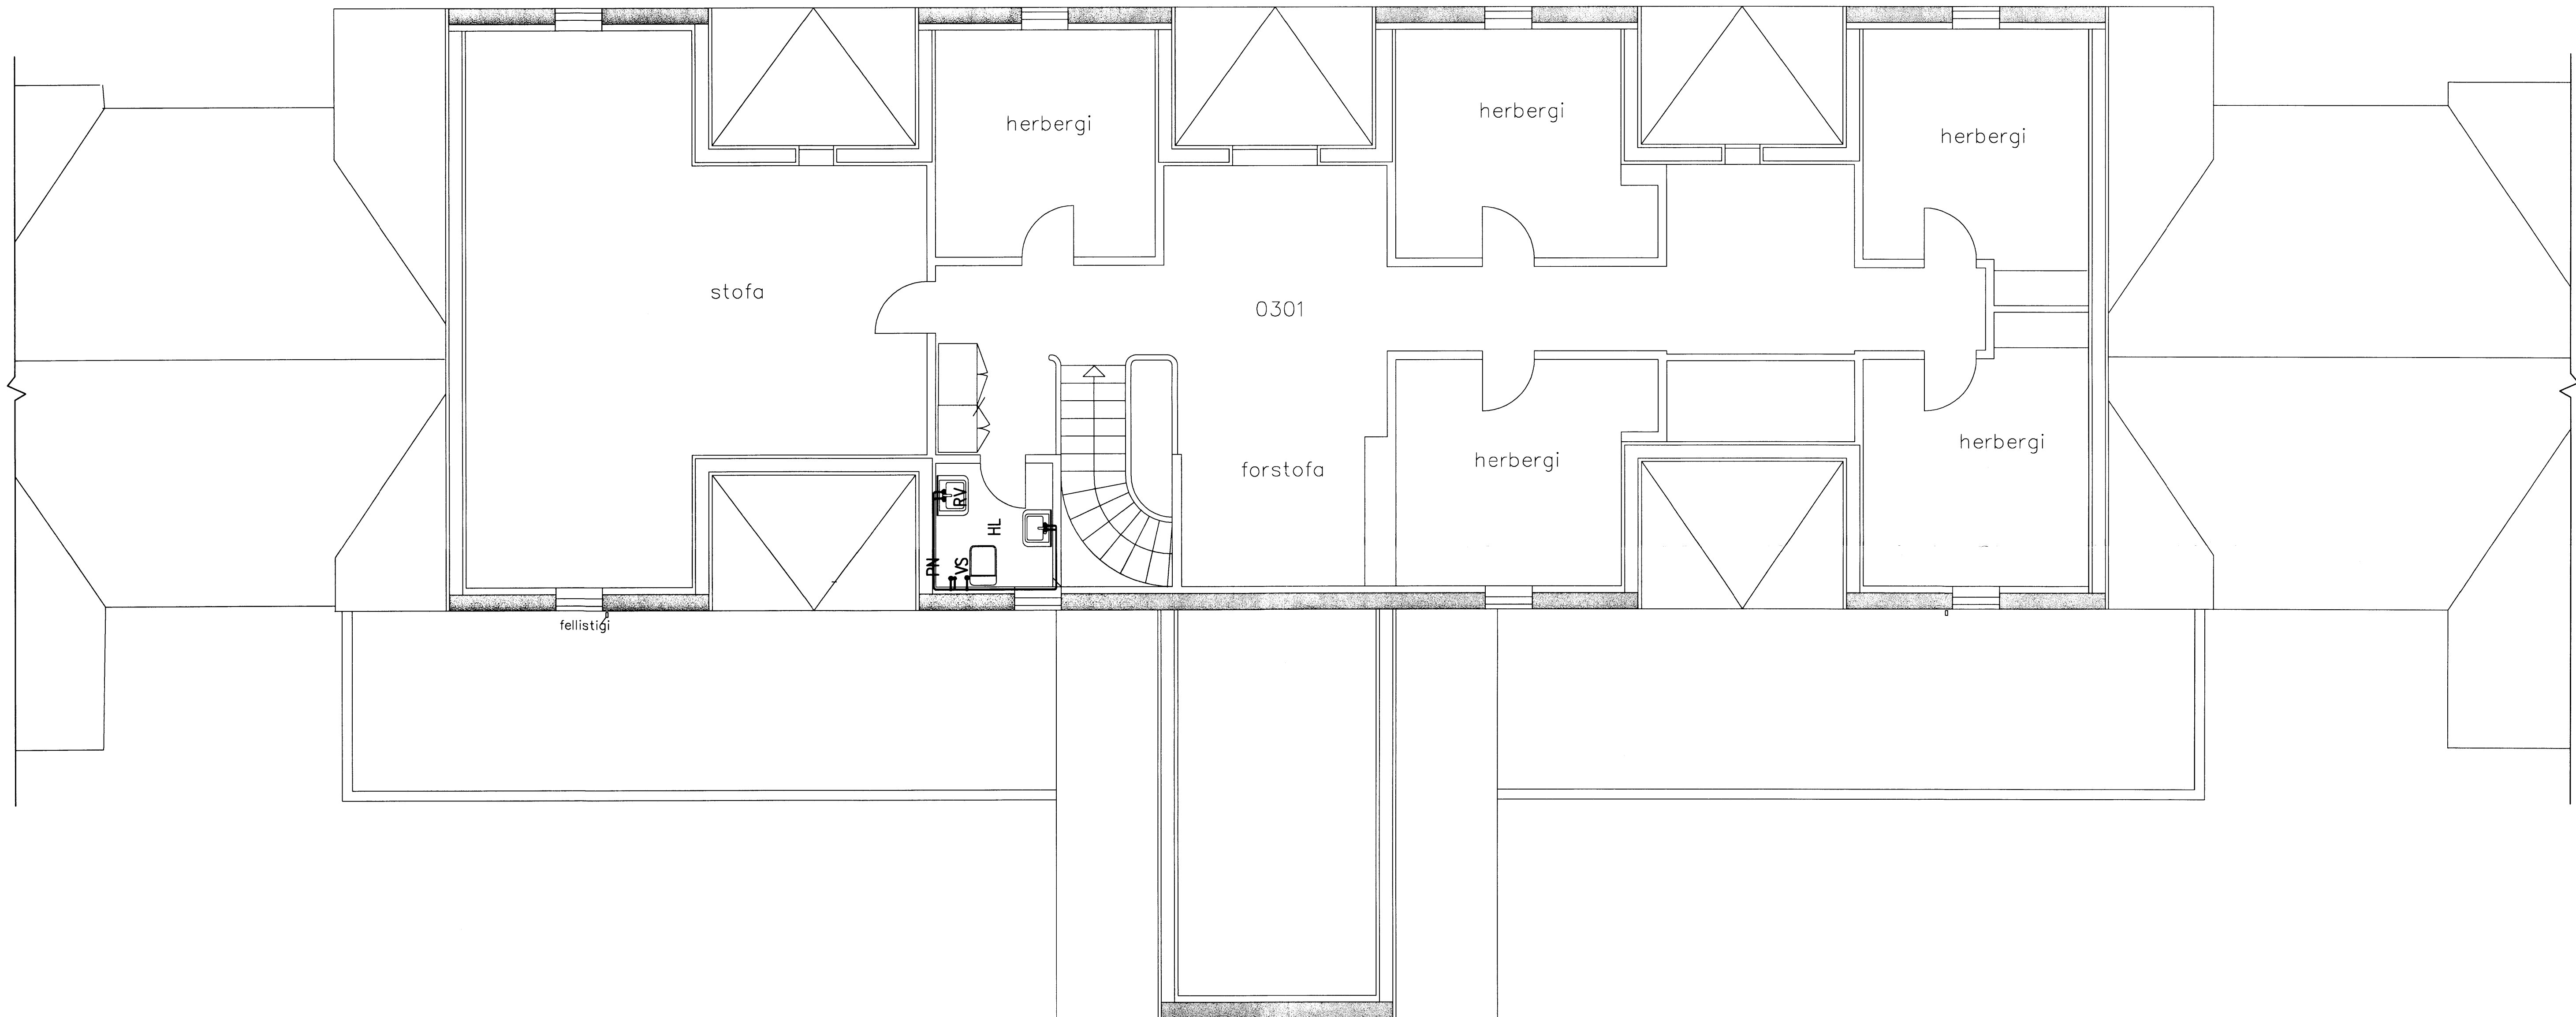


GRUNNMYND 1:50

R	2010-06-29	REYNDARTEIKNING	AS	KME	KR
A	2009-04-03	VERKTEIKNING	AS	DGI	KR
Útg.	Daga.	Breyting	Ha.	Yf.	Sp.

**HÉRAÐSSK. Á LAUGARVATNI**  
 HREINLÆTIS- OG HITLAGNIR  
 NEYSLUVATNSLAGNIR  
 GRUNNMYND 3. HÆÐ

		Armía 4 108 Reykjavík Sími: 422 8000 KÍ: 611276-0299 www.verkis.is	
Hönnuð:	AS	Teknað:	SCH
Yfirforð:	<i>[Signature]</i>	Miki:	1:50
Samþykkt:		KL:	
Bláskrá:	K: 2006.11\94\tekn\og\VER-7304.dwg	Bláskrá:	A1
Dagur:	MARS 2009	Númer:	2006.1194 7.304 R

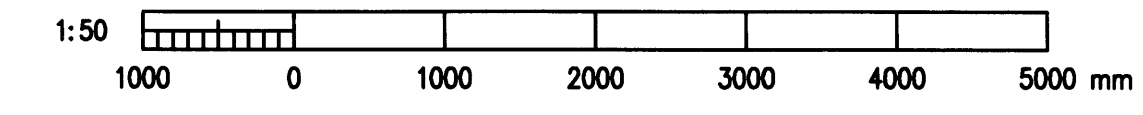

© ÖLL AFRÖT OG AFRITUN TERNINGA, AD HELTA EBA Í HÉLD, ER HÁÐ SORPLEGU LEYFI HÖFUNDA