


MÖTTEKID
05 FEB. 2013
Byggingafræðingur og Flóðar

Undirritun samræmingarhönnuðar:

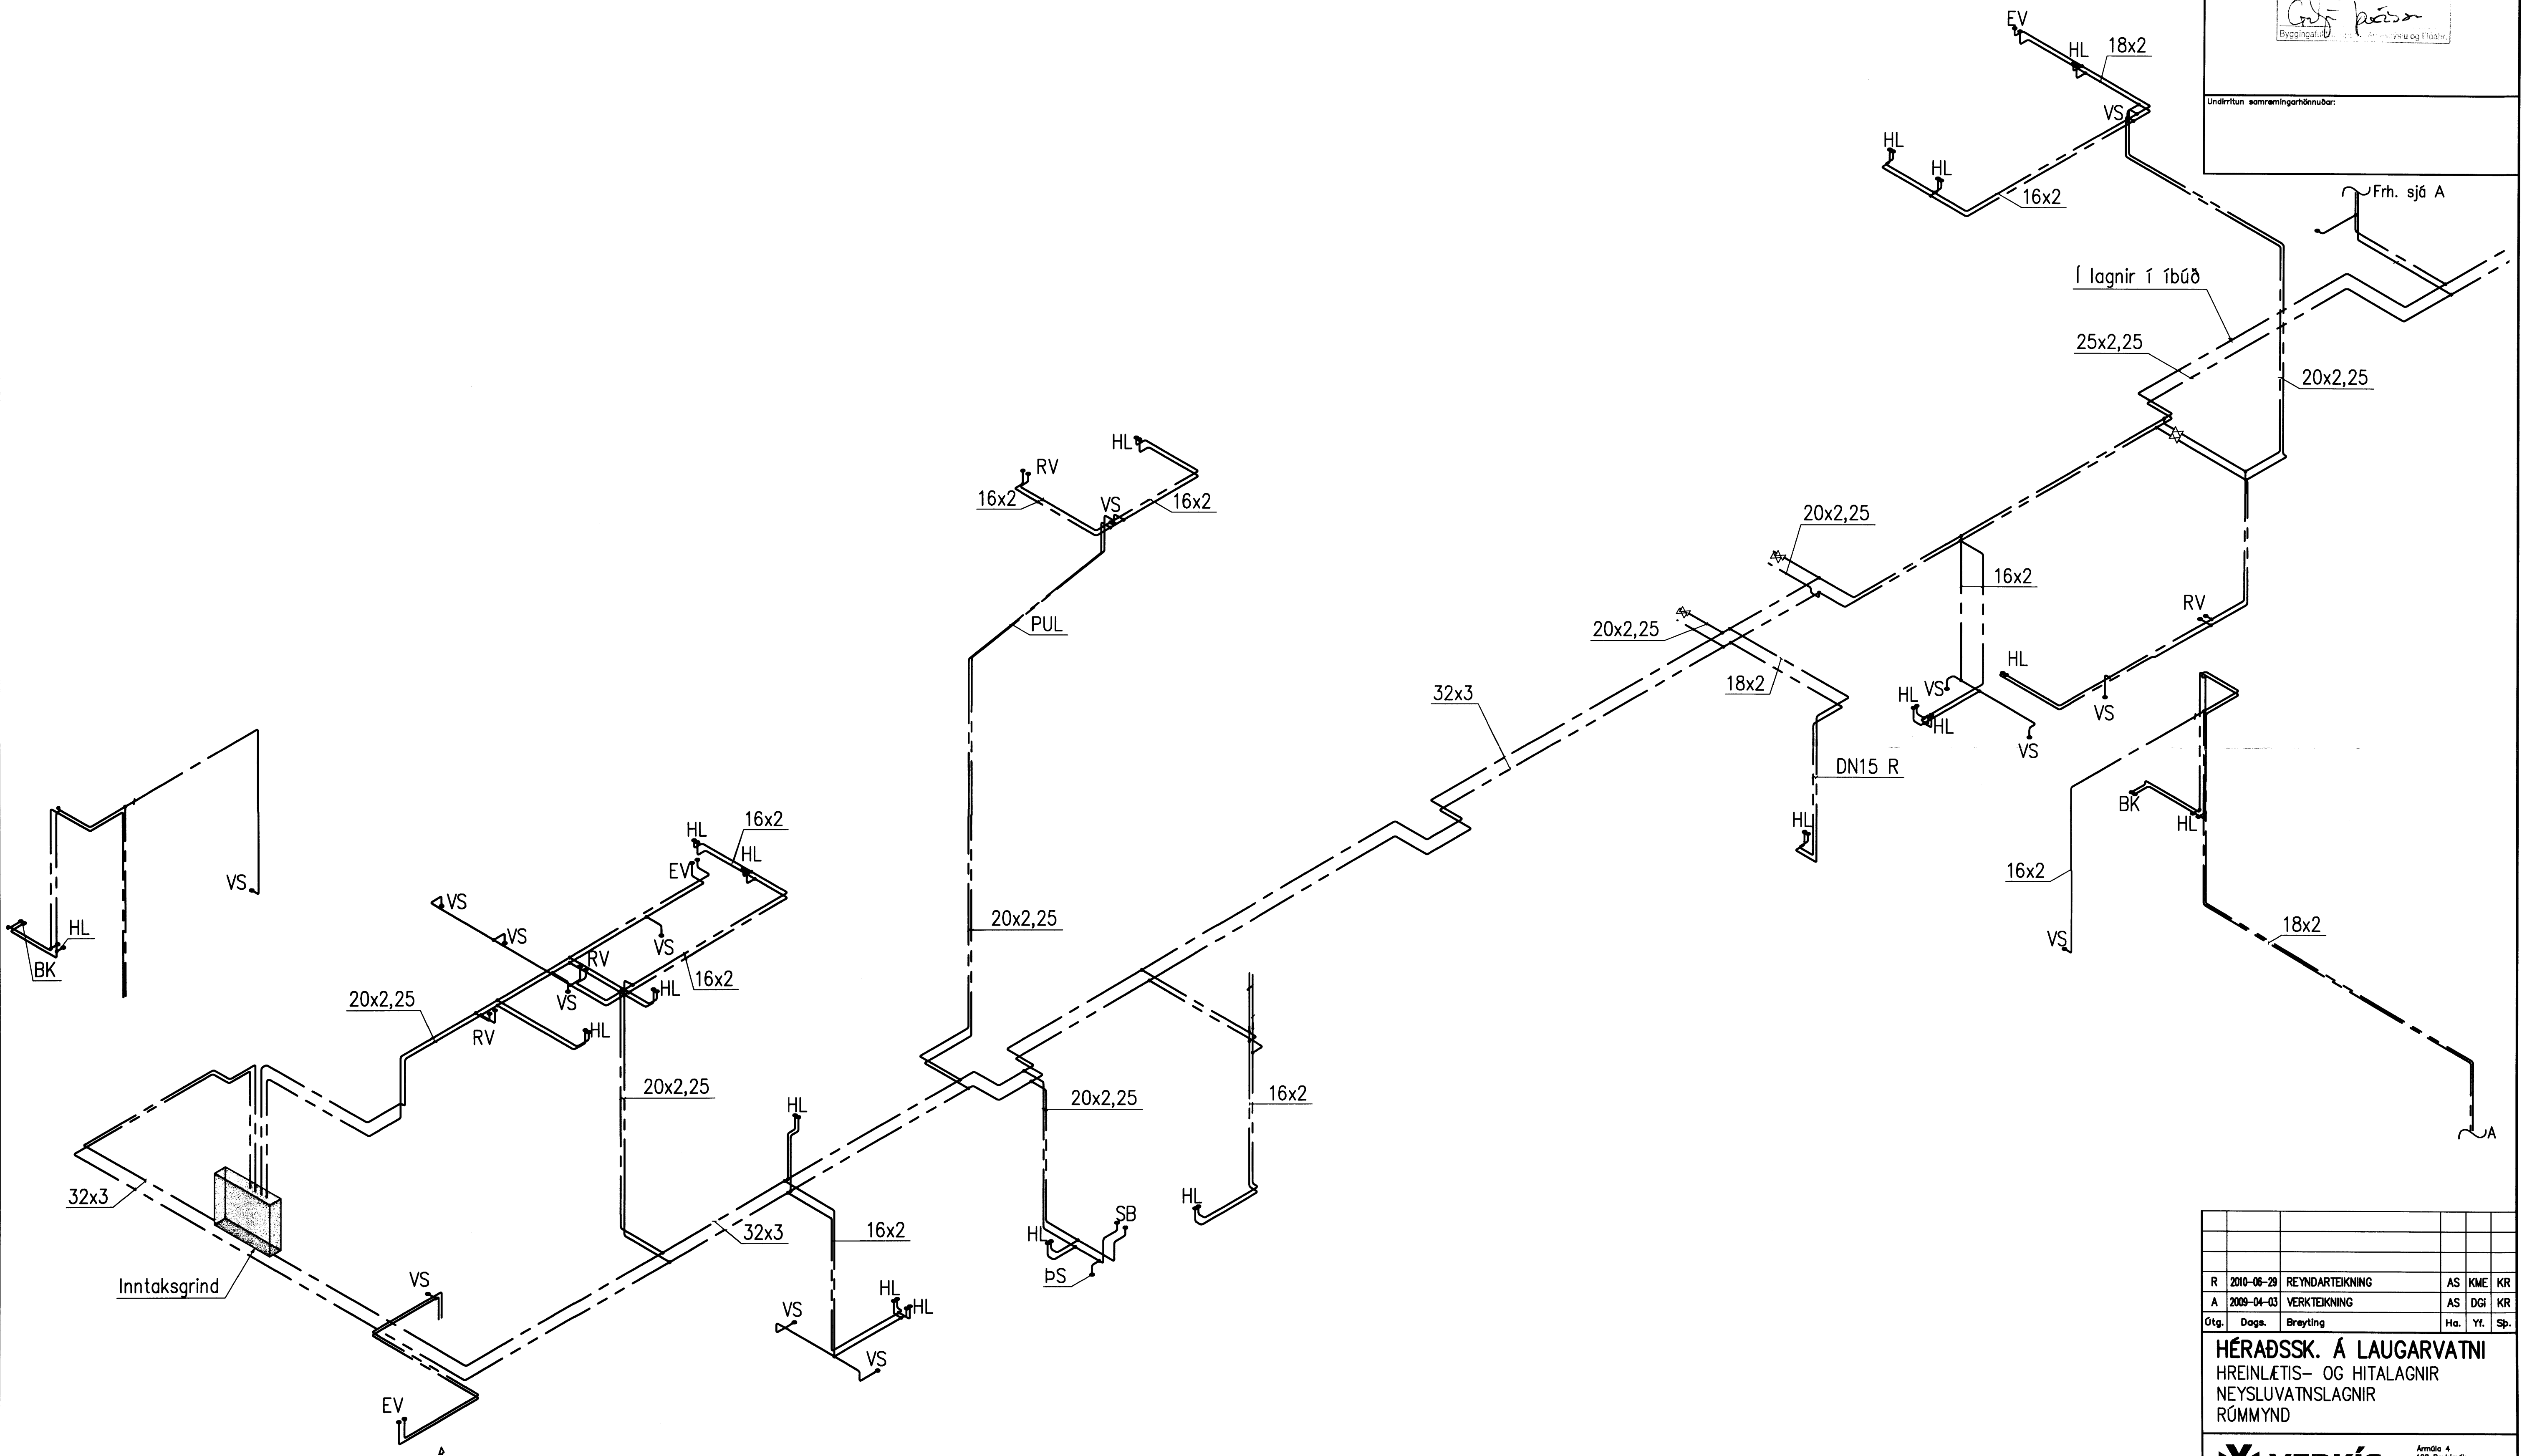

R	2010-06-29	REYNDARTEIKNING	AS	KME	KR
A	2009-04-03	VERKTEIKNING	AS	DGI	KR
Ótq.	Daga.	Breyting	Ha.	Yf.	Sp.

HÉRAÐSSK. Á LAUGARVATNI
HREINLÆTIS- OG HITALAGNIR
NEYSLUVATNSLAGNIR
RÖMMYND

VERKÍS
 Armála 4
 108 Reykjavík
 Sími: 422 8000
 KÍ: 612276-0029
 www.verkis.is

Hönnuð:	AS	Teknað:	SGH	Yfirfor:	KL	Mkv:	-
Samþykkt:		F.h. VERKÍS	María Póssadóttir	KL:	051055-4469		
Tilvakað:	K:\2006.11\94\tekn\lagn\HER-7305.dwg	Bláskort:	A1				
Dagur:	MARS 2009	Nr:	2006.1194	7.305	R		

© ÖLL AFRÖT OG AFRITUN TEGNINGA, AÐ HAJTA Eða Í HEILD, ER HÁÐ SKORLEGU LEYFI HÖFUNDA