


MÖTTERID
 05 FEB. 2013
Gylfi Þórisson
 Byggingafræðingur og Flóðstjóri

Undirritun samráðingardráttar:

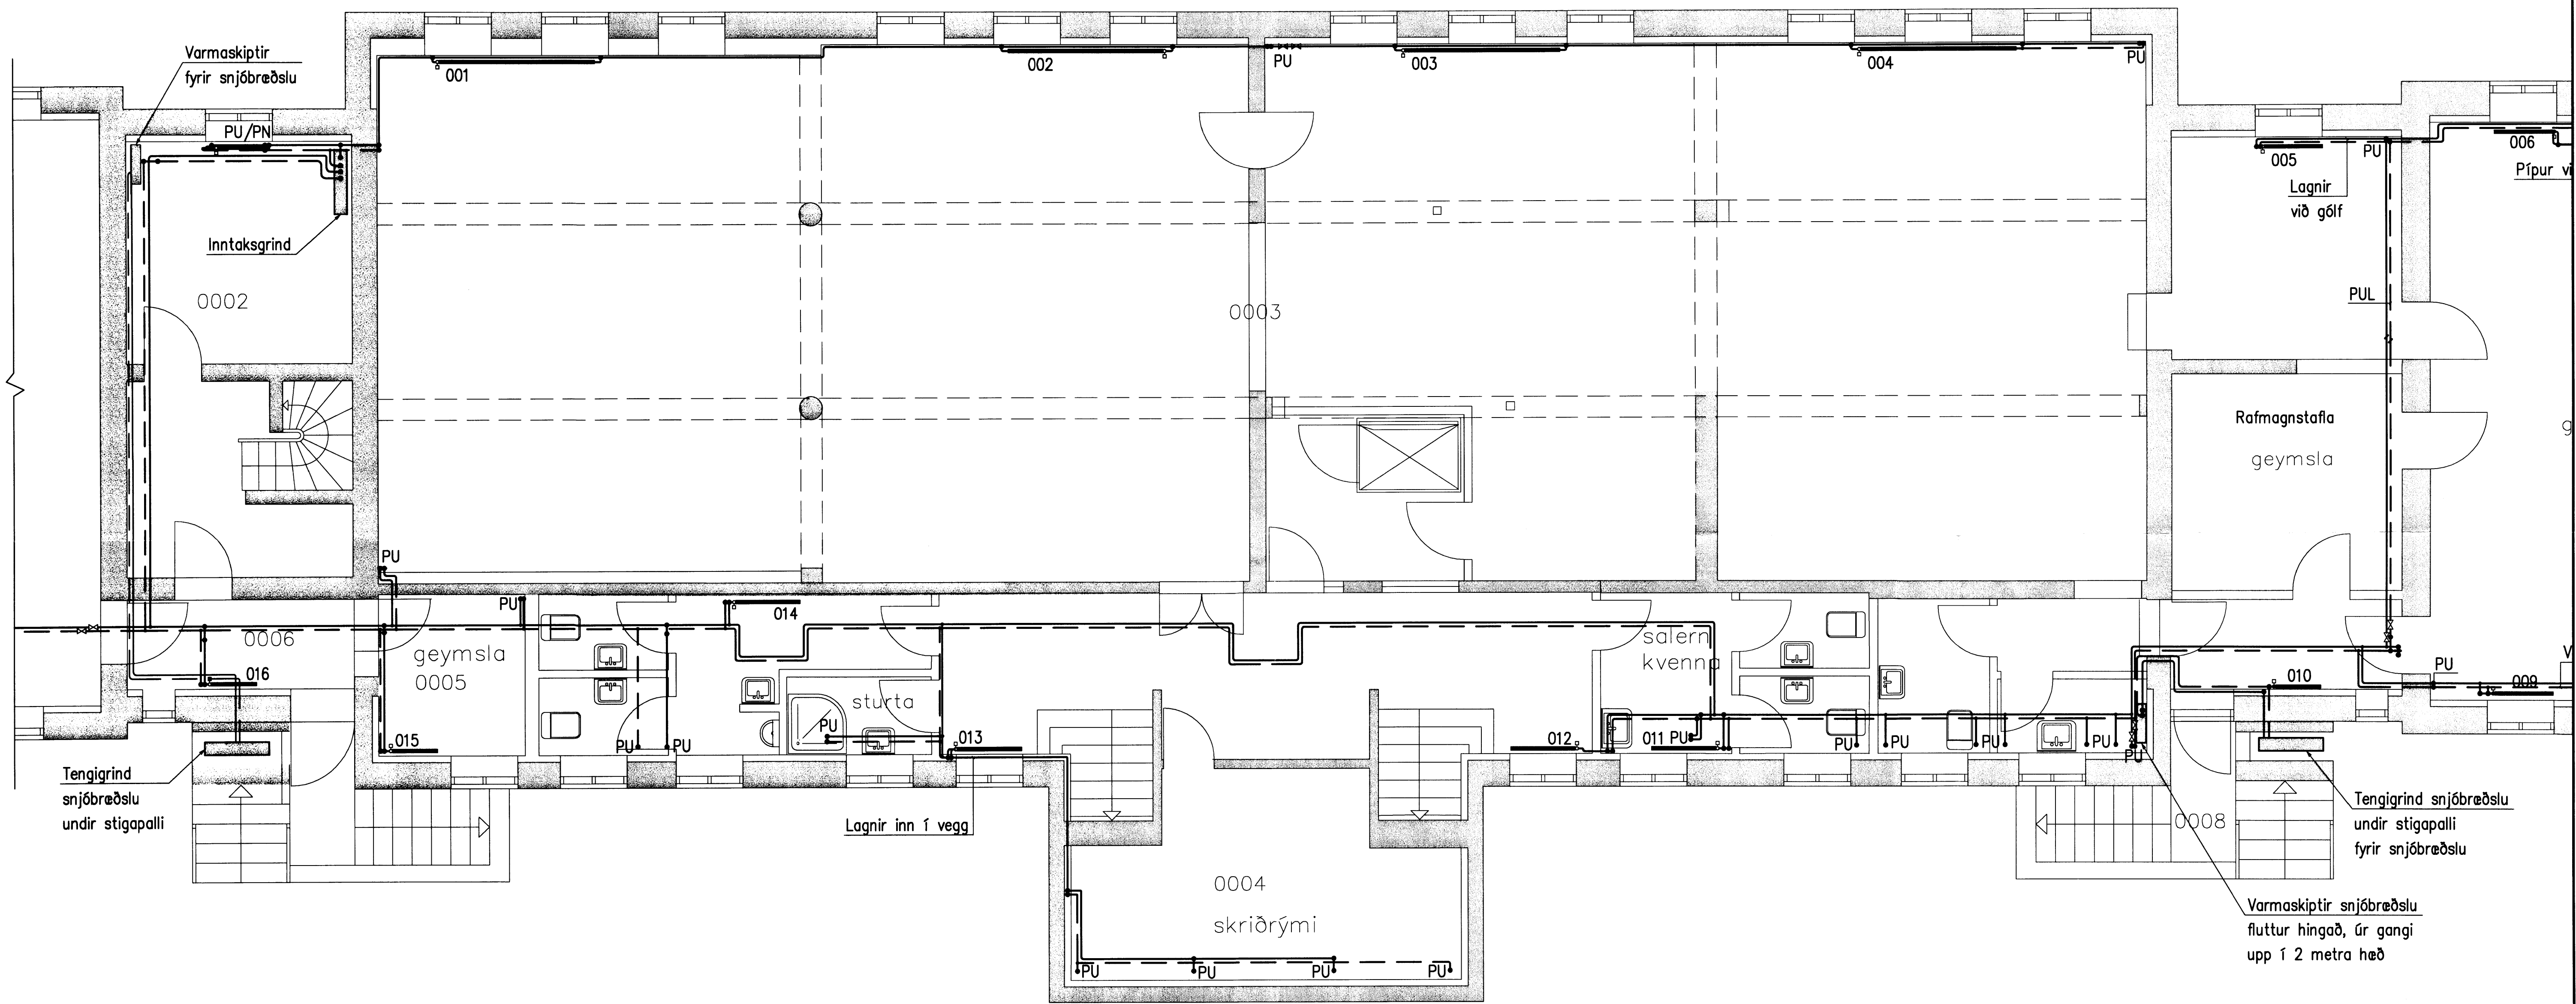

GRUNNMYND 1:50

R	2010-06-29	REYNDARTEIKNING	AS	KME	KR
A	2009-04-03	VERKTEIKNING	AS	DGI	KR
Ótg.	Daga.	Breyting	Ha.	Yf.	Sp.

HÉRAÐSSK. Á LAUGARVATNI
 HREINLÆTIS- OG HITALAGNIR
 HITALAGNIR
 GRUNNMYND KJALLARA

VERKÍS
 Armá 4
 108 Reykjavík
 Sími: 422 8000
 Kt: 611278-0289
 www.verkis.is

Hannab: AS
 Teiknab: SCH
 Yfirfarab: [Signature]
 Mikk: 1:50
 Samþykkt: [Signature]

Tekuvörð: K:\2006.11\94\tekn\lag\VER-7401.dwg
 Daga: FEB. 2009
 Nr: 2006.1194 7.401 R

© ÖLL AFRITUN TERNINGA, AD HLUFTA Eða I HELLU, ER HAF SORPLEGU LEYFI HÖFUNDNA

