



MÖTTEKID
 05 FEB. 2013
Göf Þórisson
 Byggingafl. 108 Reykjavík

Undirritun samráðingarráðgjafar:

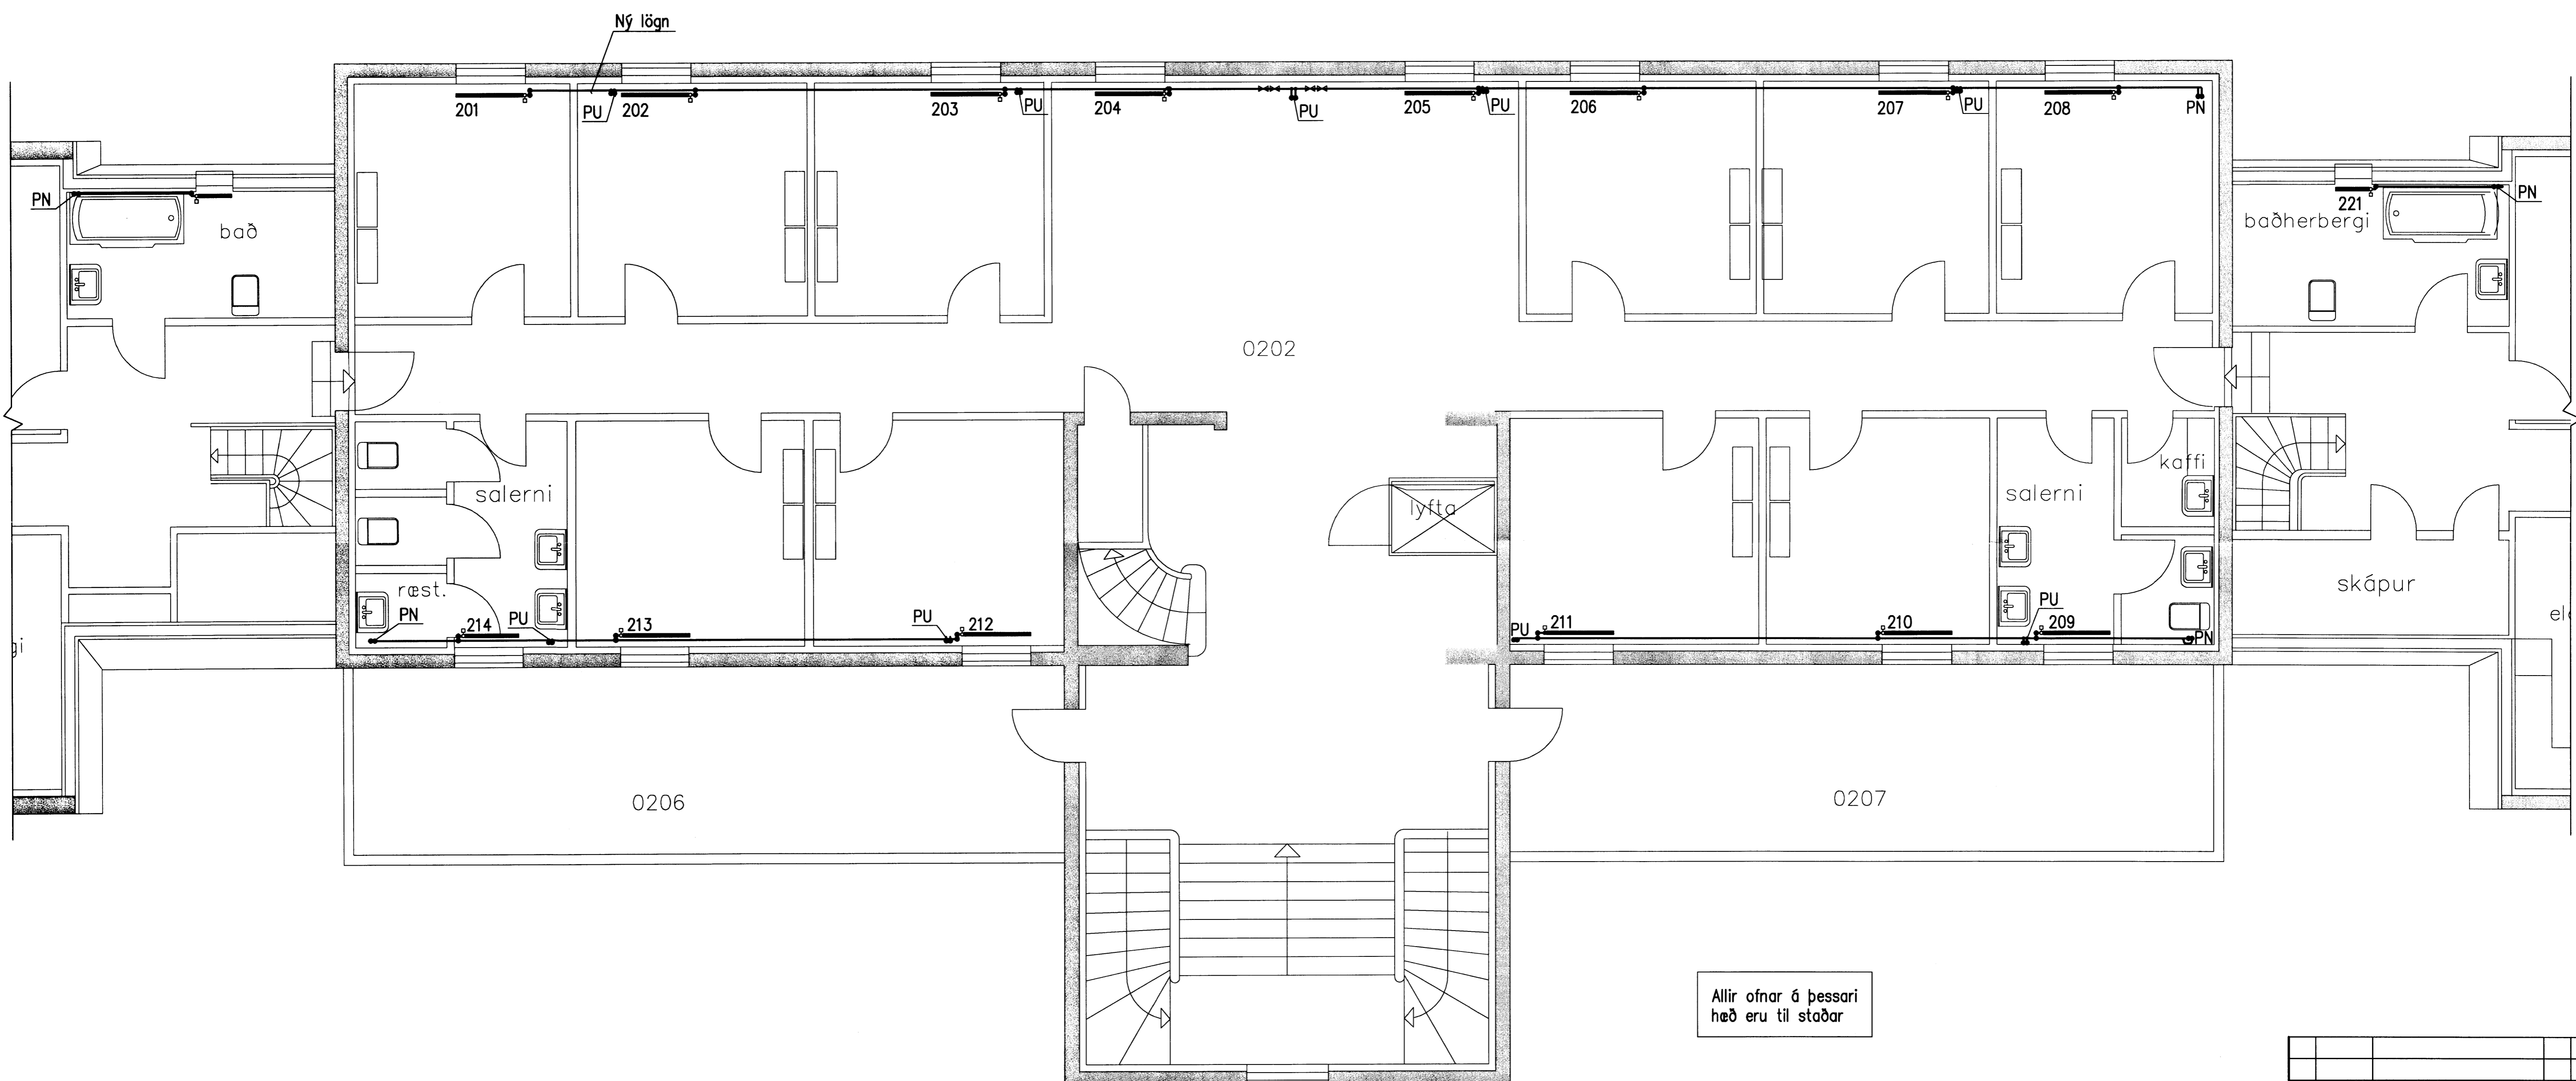

Allir öfnar á þessari hæð eru til staðar

GRUNNMYND 1:50

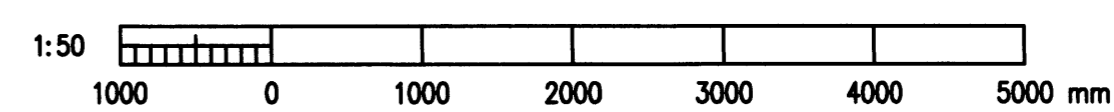

R	2010-06-29	REYNDARTEIKNING	AS	KME	KR
A	2009-04-03	VERKTEIKNING	AS	DGI	KR
Ótg.	Daga	Breyting	Ha.	Yf.	Sp.
HÉRAÐSSK. Á LAUGARVATNI HREINLÆTIS- OG HITALAGNIR HITALAGNIR GRUNNMYND 2. HÆÐ					
			Armála 4 108 Reykjavík Sími: 422 8000 Kt: 61276-0289 www.verkis.is		
Hamnab:	AS	Teknab:	SCH	Yfirfgr:	Mkv:
Samþykkt:					1:50
Fk. VERKÍS og Rosenkjar			051055-4460		
Tölvafró: K:\2006.11\94\tekn\vaagn\HER-7403.dwg			Bláskotab: A1		
Dagur:		FEB. 2009	Nr:	2006.1194	7.403
R					
© ÖLL AFRÖT OG AFRITUN TÖRNDIGA, AÐ HEILTA EMBÍ I HÉLD, ER HÁÐ SORPLEGU LEYFI HÖFUNDNA					