


MOTTAKID  
 05 FEB. 2009  
 Byggingarstjórnun  
 Héraðssk. á Laugarvatni

Undirritun samráðingarráðgjafar:

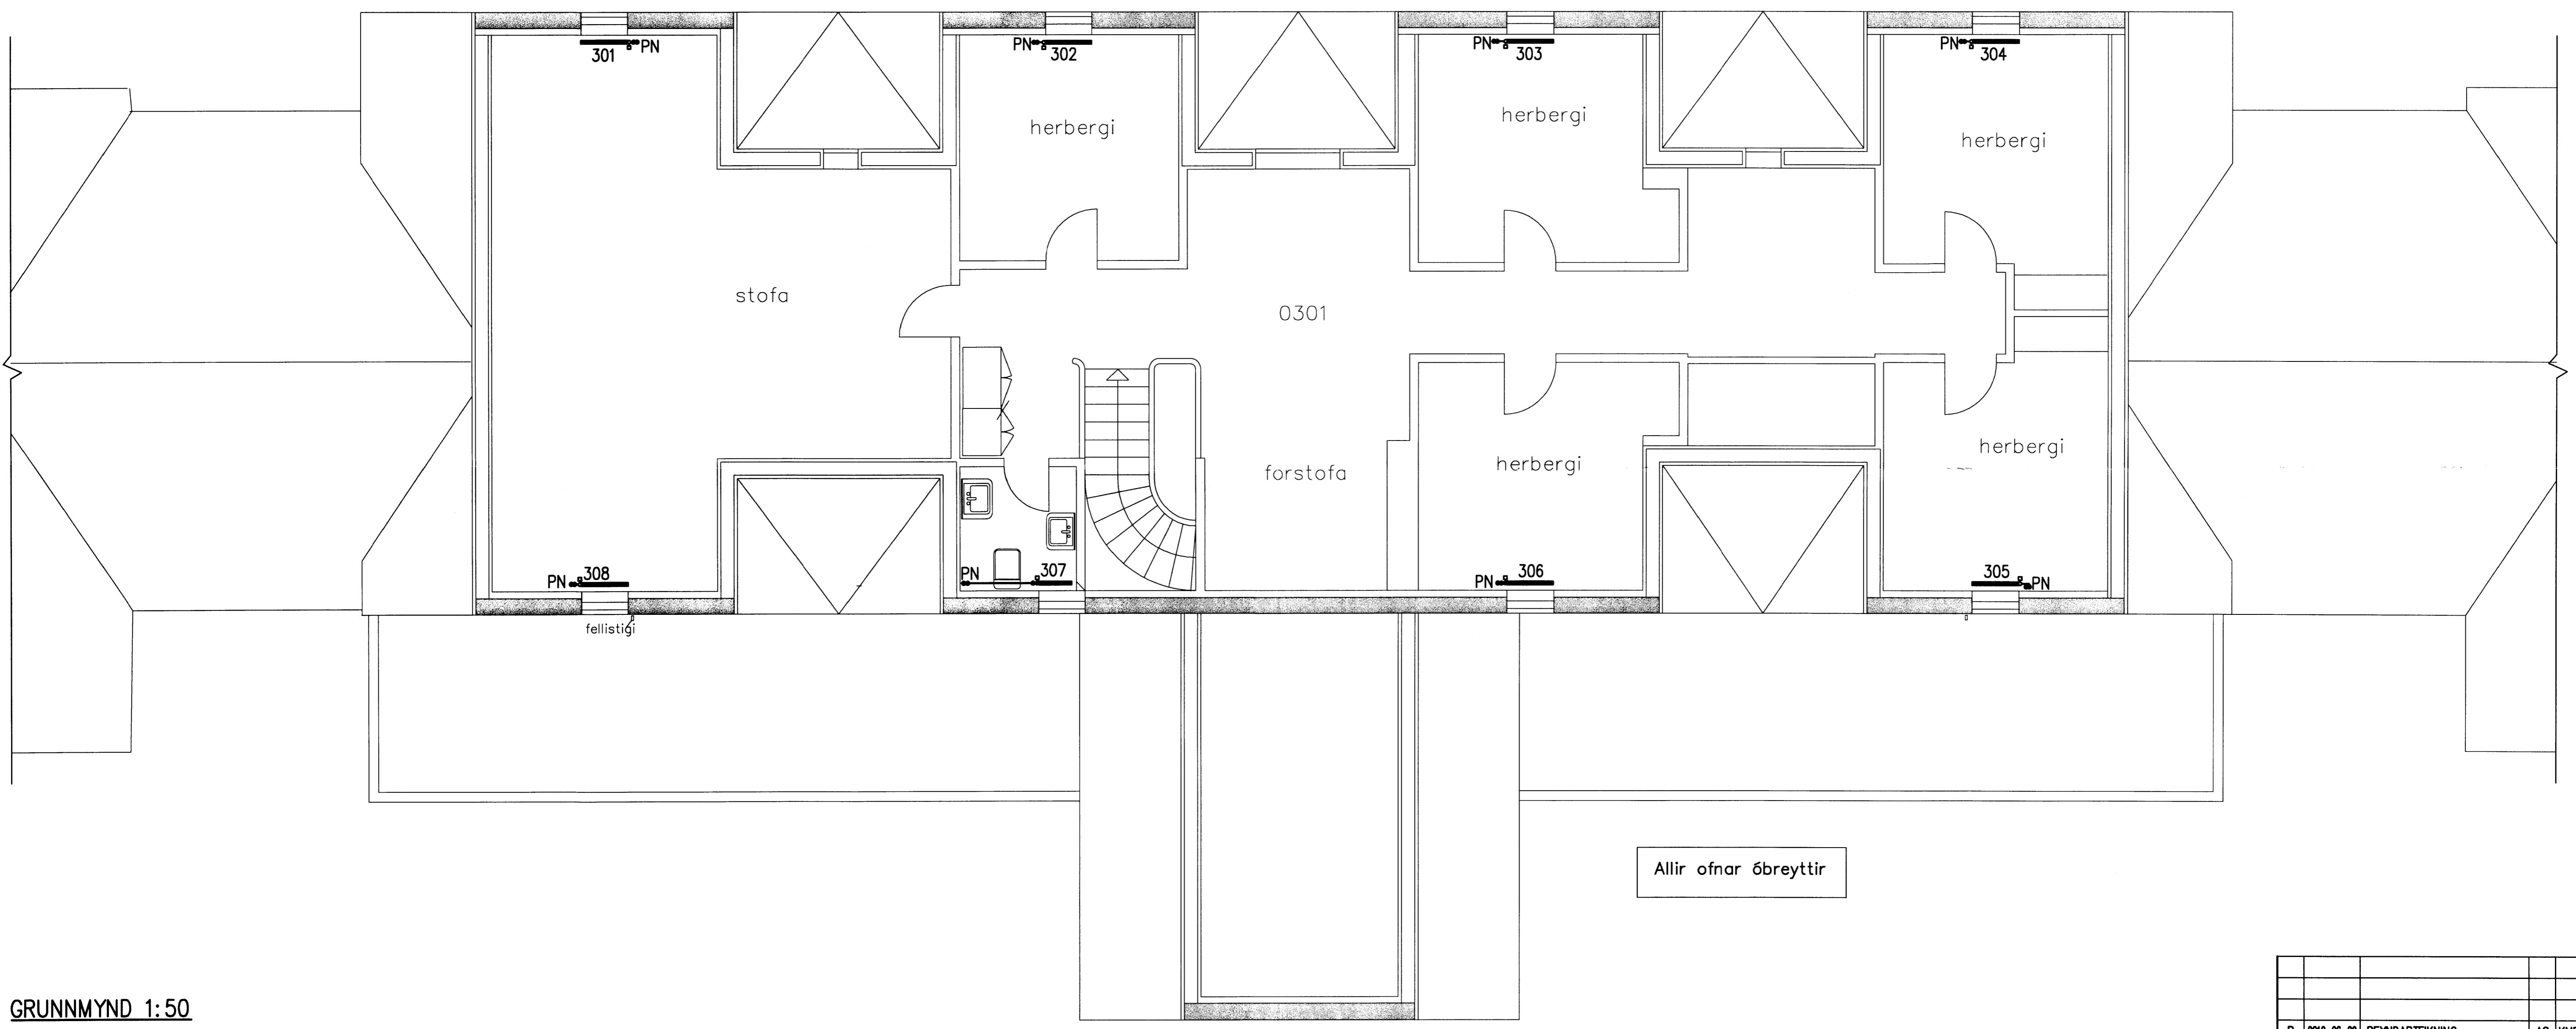

GRUNNMYND 1:50

R	2010-06-29	REYNDARTEIKNING	AS	KME	KR
A	2008-04-29	VERKTEIKNING	AS	DGI	KR
Ótg.	Daga.	Breyting	Ha.	Yf.	Sp.
<b>HÉRAÐSSK. Á LAUGARVATNI</b> HREINLÆTIS- OG HITALAGNIR HITALAGNIR GRUNNMYND 3.HÆÐ					
			Armle 4 108 Reykjavík Sími: 422 8000 Kí: 01279-0289 www.verkis.is		
Hannað:	Taknað:	Yfirforð:	Mkv:		
AS	GAG		-		
Samþykkt:			KL:		
Tilvakað:			Fl. Verkis heil Rosenkr.	D51055-4450	
K:\2006.11\94\tekn\lagn\HER-7404.dwg			Blöðun:	A1	
Daga:	FEB. 2009	Nº	2006.1194	7.404	R
© ÖLL AFRIT OG AFRITUN TEGUNGA, AÐ HLUTA Eða Í HEILD, ER HÁÐ SÖRPLEGU LEYFI HÖFUÐA					