



Skipulags- og byggingarfulltrúi Uppsveita bs.
Yfirfarið
 18 JAN 2014
Ar. Pálsson
 Byggingarfulltrúi

Undirritun samræmingarhönnuðar:

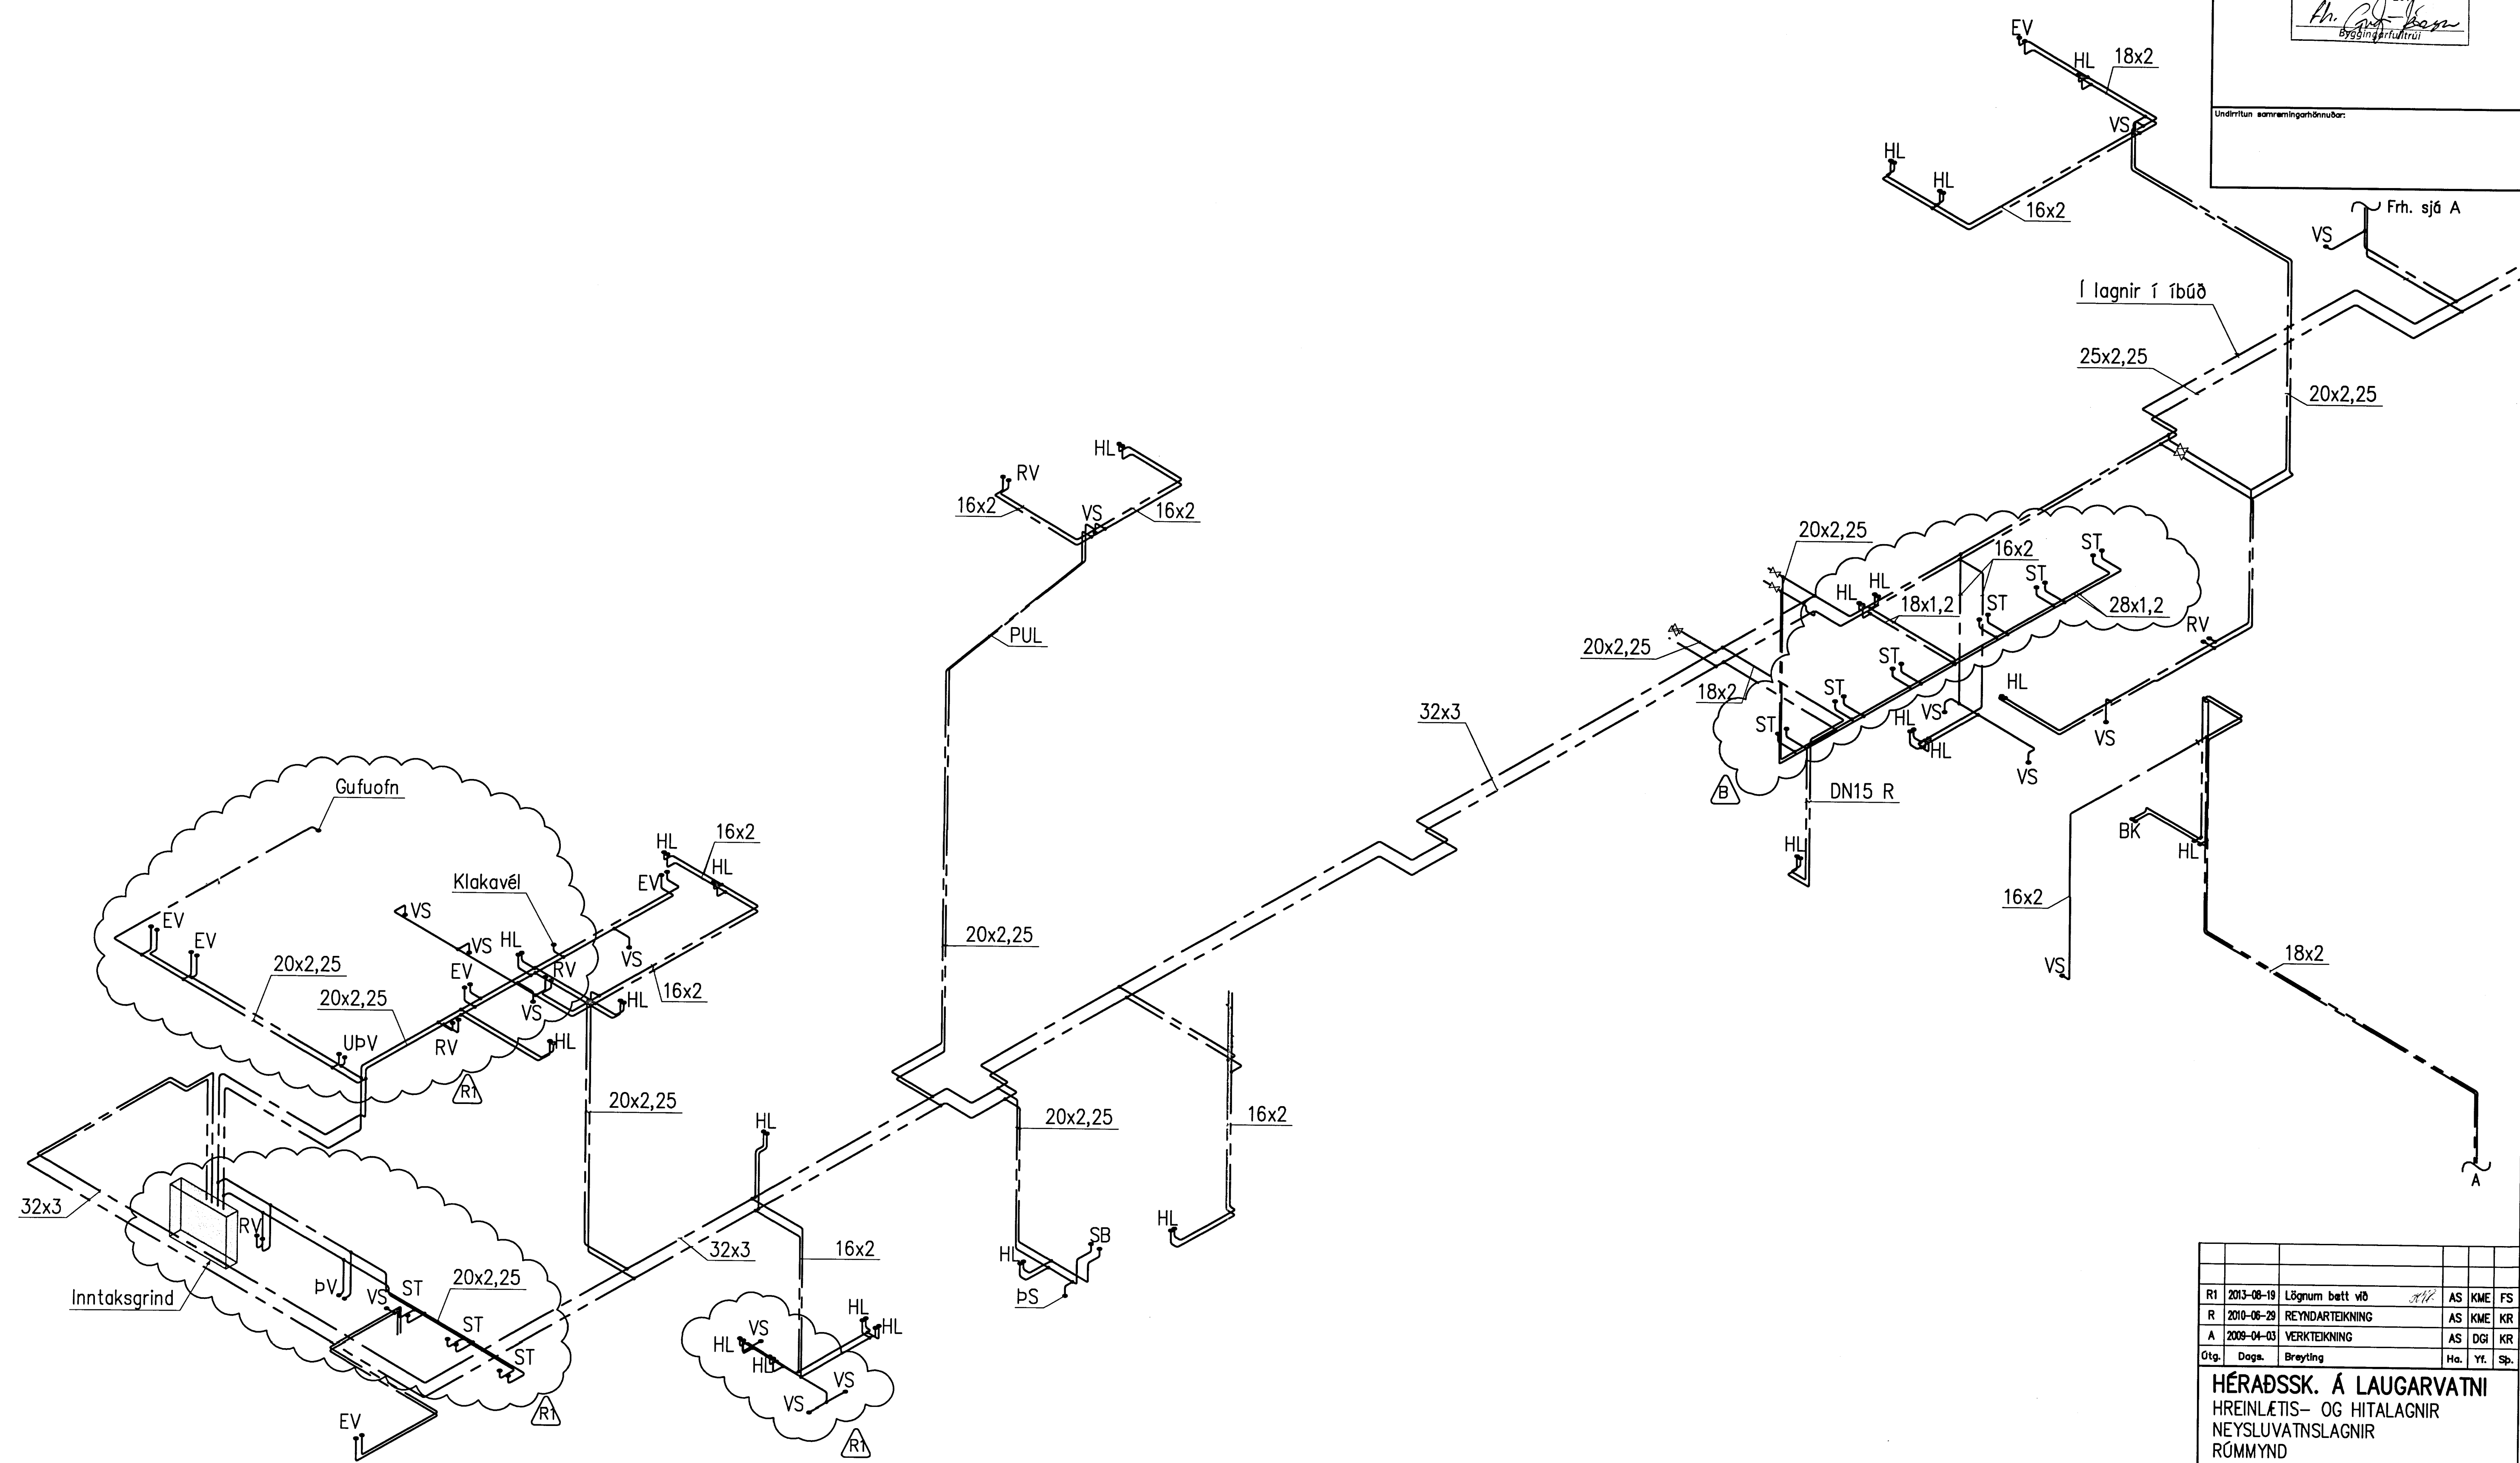

R1	2013-08-19	Lögnum bættd við	AS	KME	FS
R	2010-06-29	REYNDARTEIKNING	AS	KME	KR
A	2009-04-03	VERKTEIKNING	AS	DCI	KR
Ótg.	Daga.	Breyting	Ha.	Yf.	Sp.

HÉRADSSK. Á LAUGARVATNI
 HREINLÆTIS- OG HITLAGNIR
 NEYSLUVATNSLAGNIR
 RÚMMYND

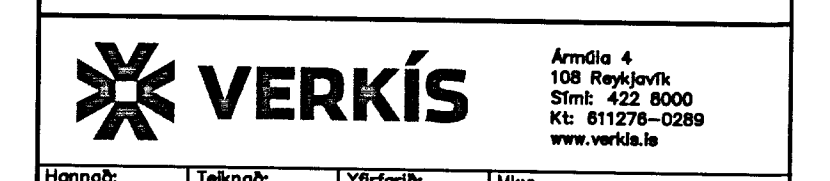

Hönnuð:	AS	Teknað:	SGH	Yfirfarið:	DCI	Misc:	-	
Sambýskt:								
Tölva:	K:\2006.11\94\Tekn\Vaagn\VER-7305.dwg						Blöð:	A1
Daga:	MARS 2009	Nr:	2006.1194	7.305	R1			

© ÖLL AFMÖT OG AFMÖTUN TEGNINGA, AD HILTA Eða I HELLU ER HAF SÖRPLEGU LEYFI HÖFUNNA