


MÓTTEKID  
 30 APR. 2009  
 Byggingafultrúi úppáv. Árnassjálu og Flóahv.

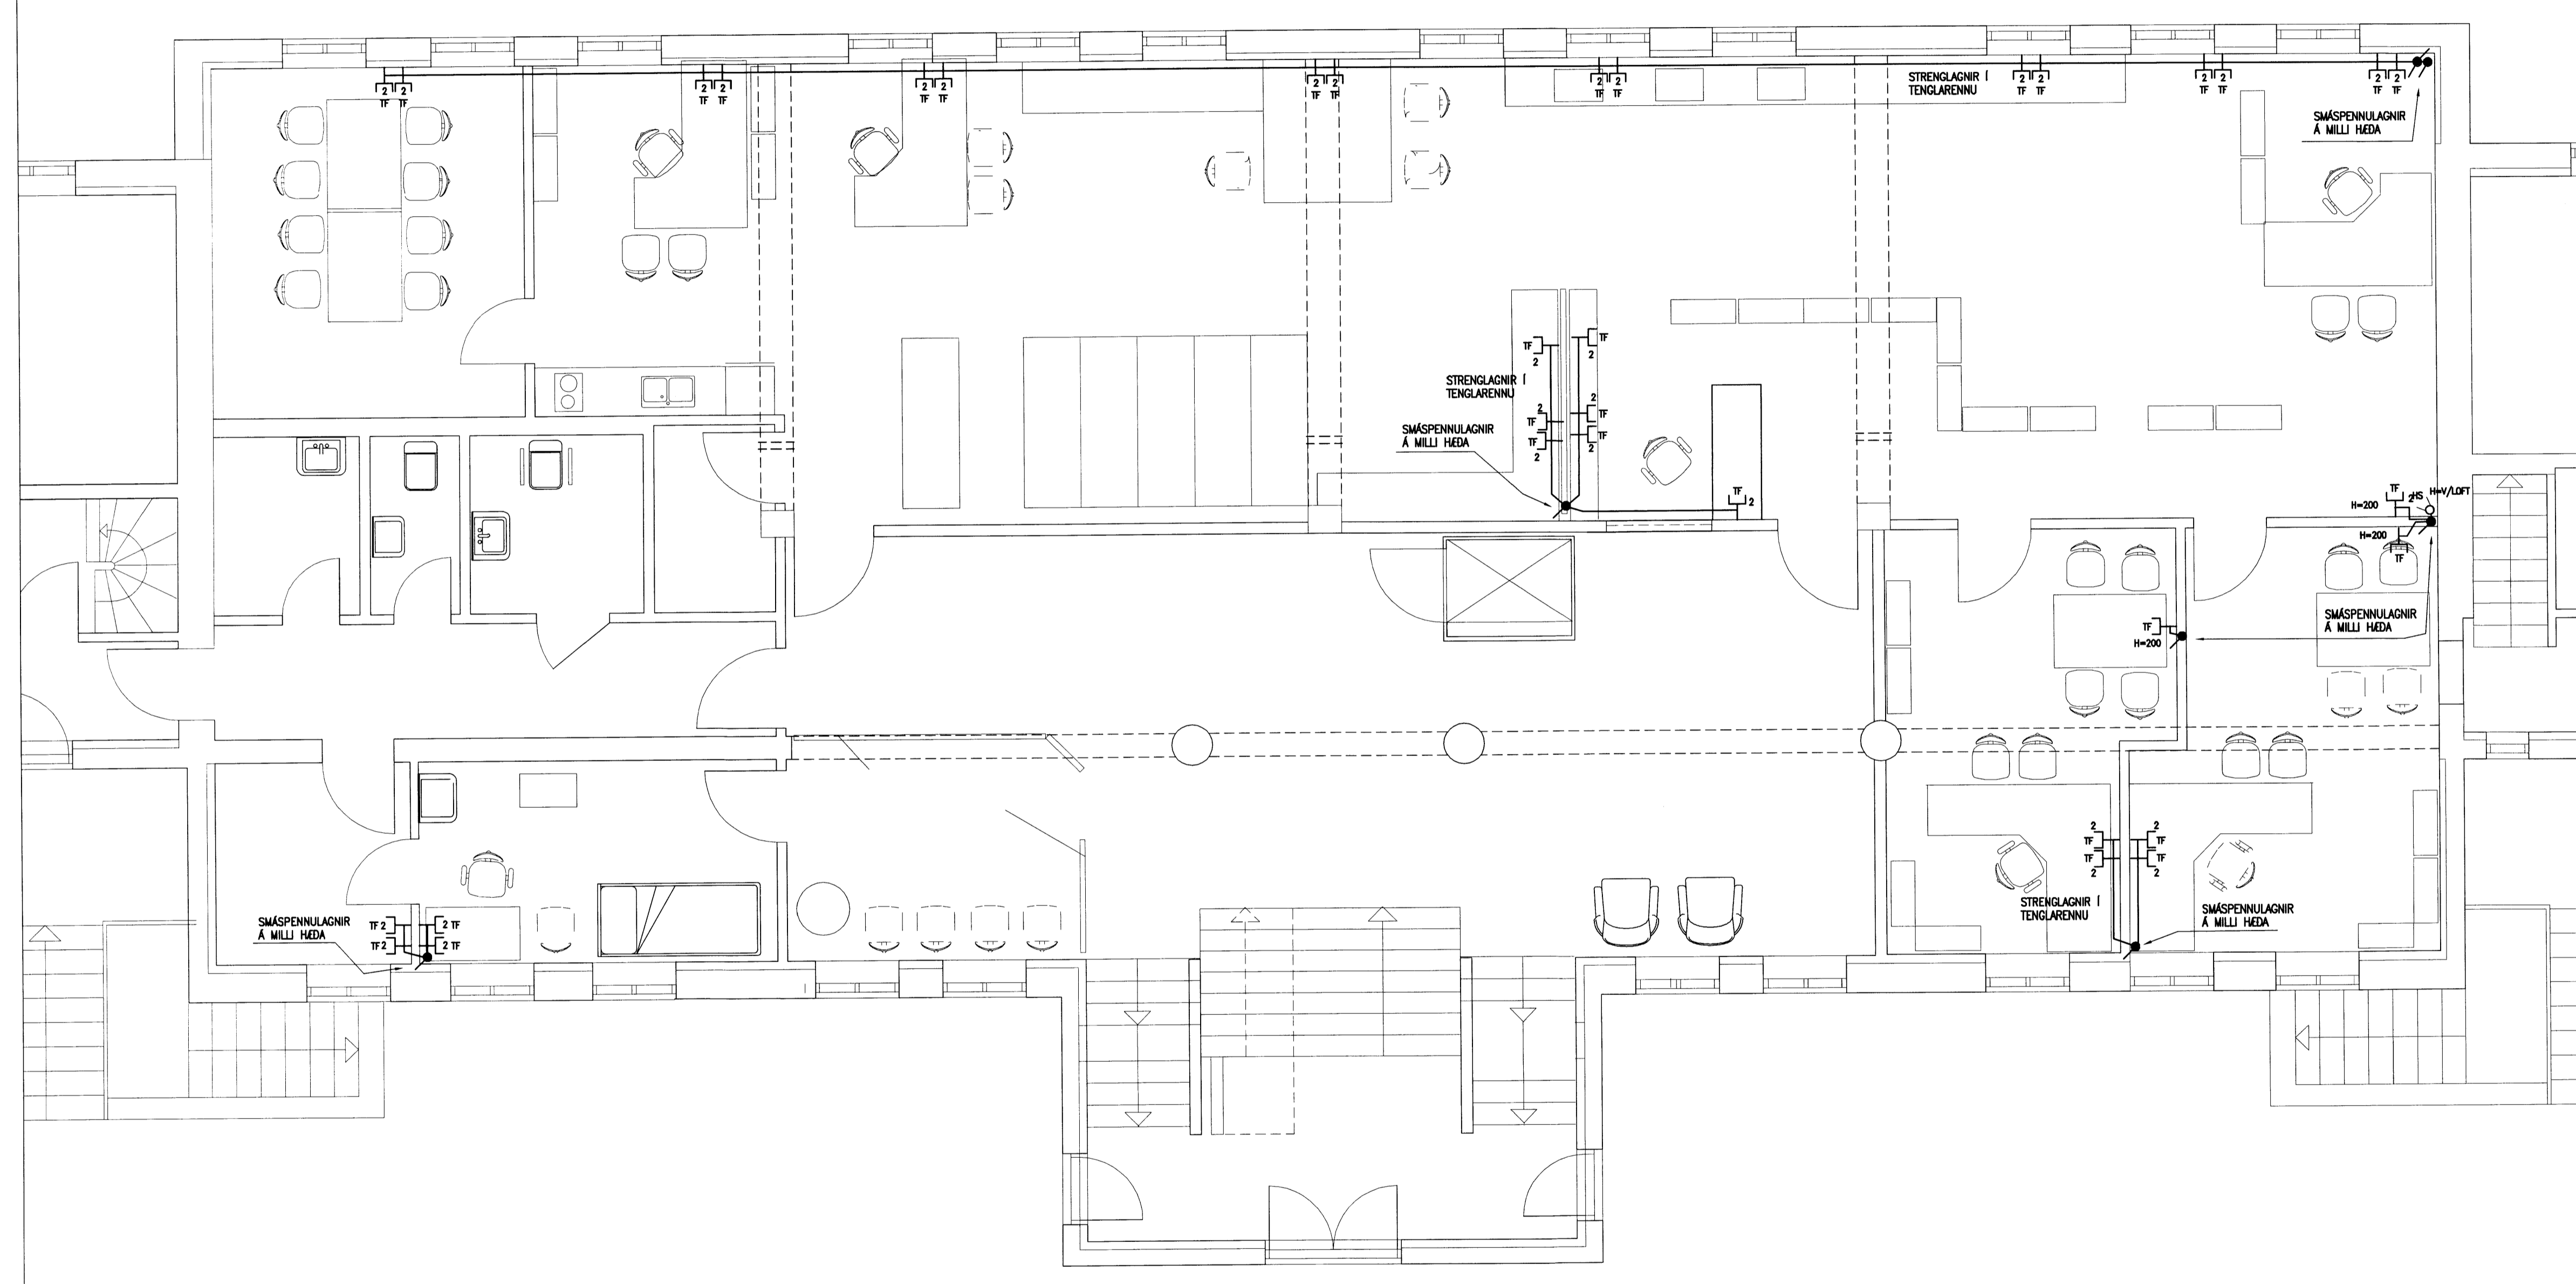

**RTK**  
 RAFTEIKNISTOFA  
 THOMAS KAABER

SKÓLAVÖRDUSTIG 3  
 S: 552 1266 FAX: 552 8266  
 E-MAIL: rtk@sk3.is  
 KT: 420198-2999

HÉRAÐSKÓLAHÚSÍÐ  
 LAUGARVATNI  
 BREYTINGAR  
 GRUNNMYND 1. HÆÐAR  
 SMÁSPENNUKERFIKERFI

0. APR.09	BLD7	AF19	MKV1:50
H.JDH	T. JDH	Y.TK	
SAMP. <i>Thomas Kaaber</i>	VERKNR. 1363	TEIKN.NR.01	