


GÓT UPP OG NIÐU FYRIR SMÁSPENNU.

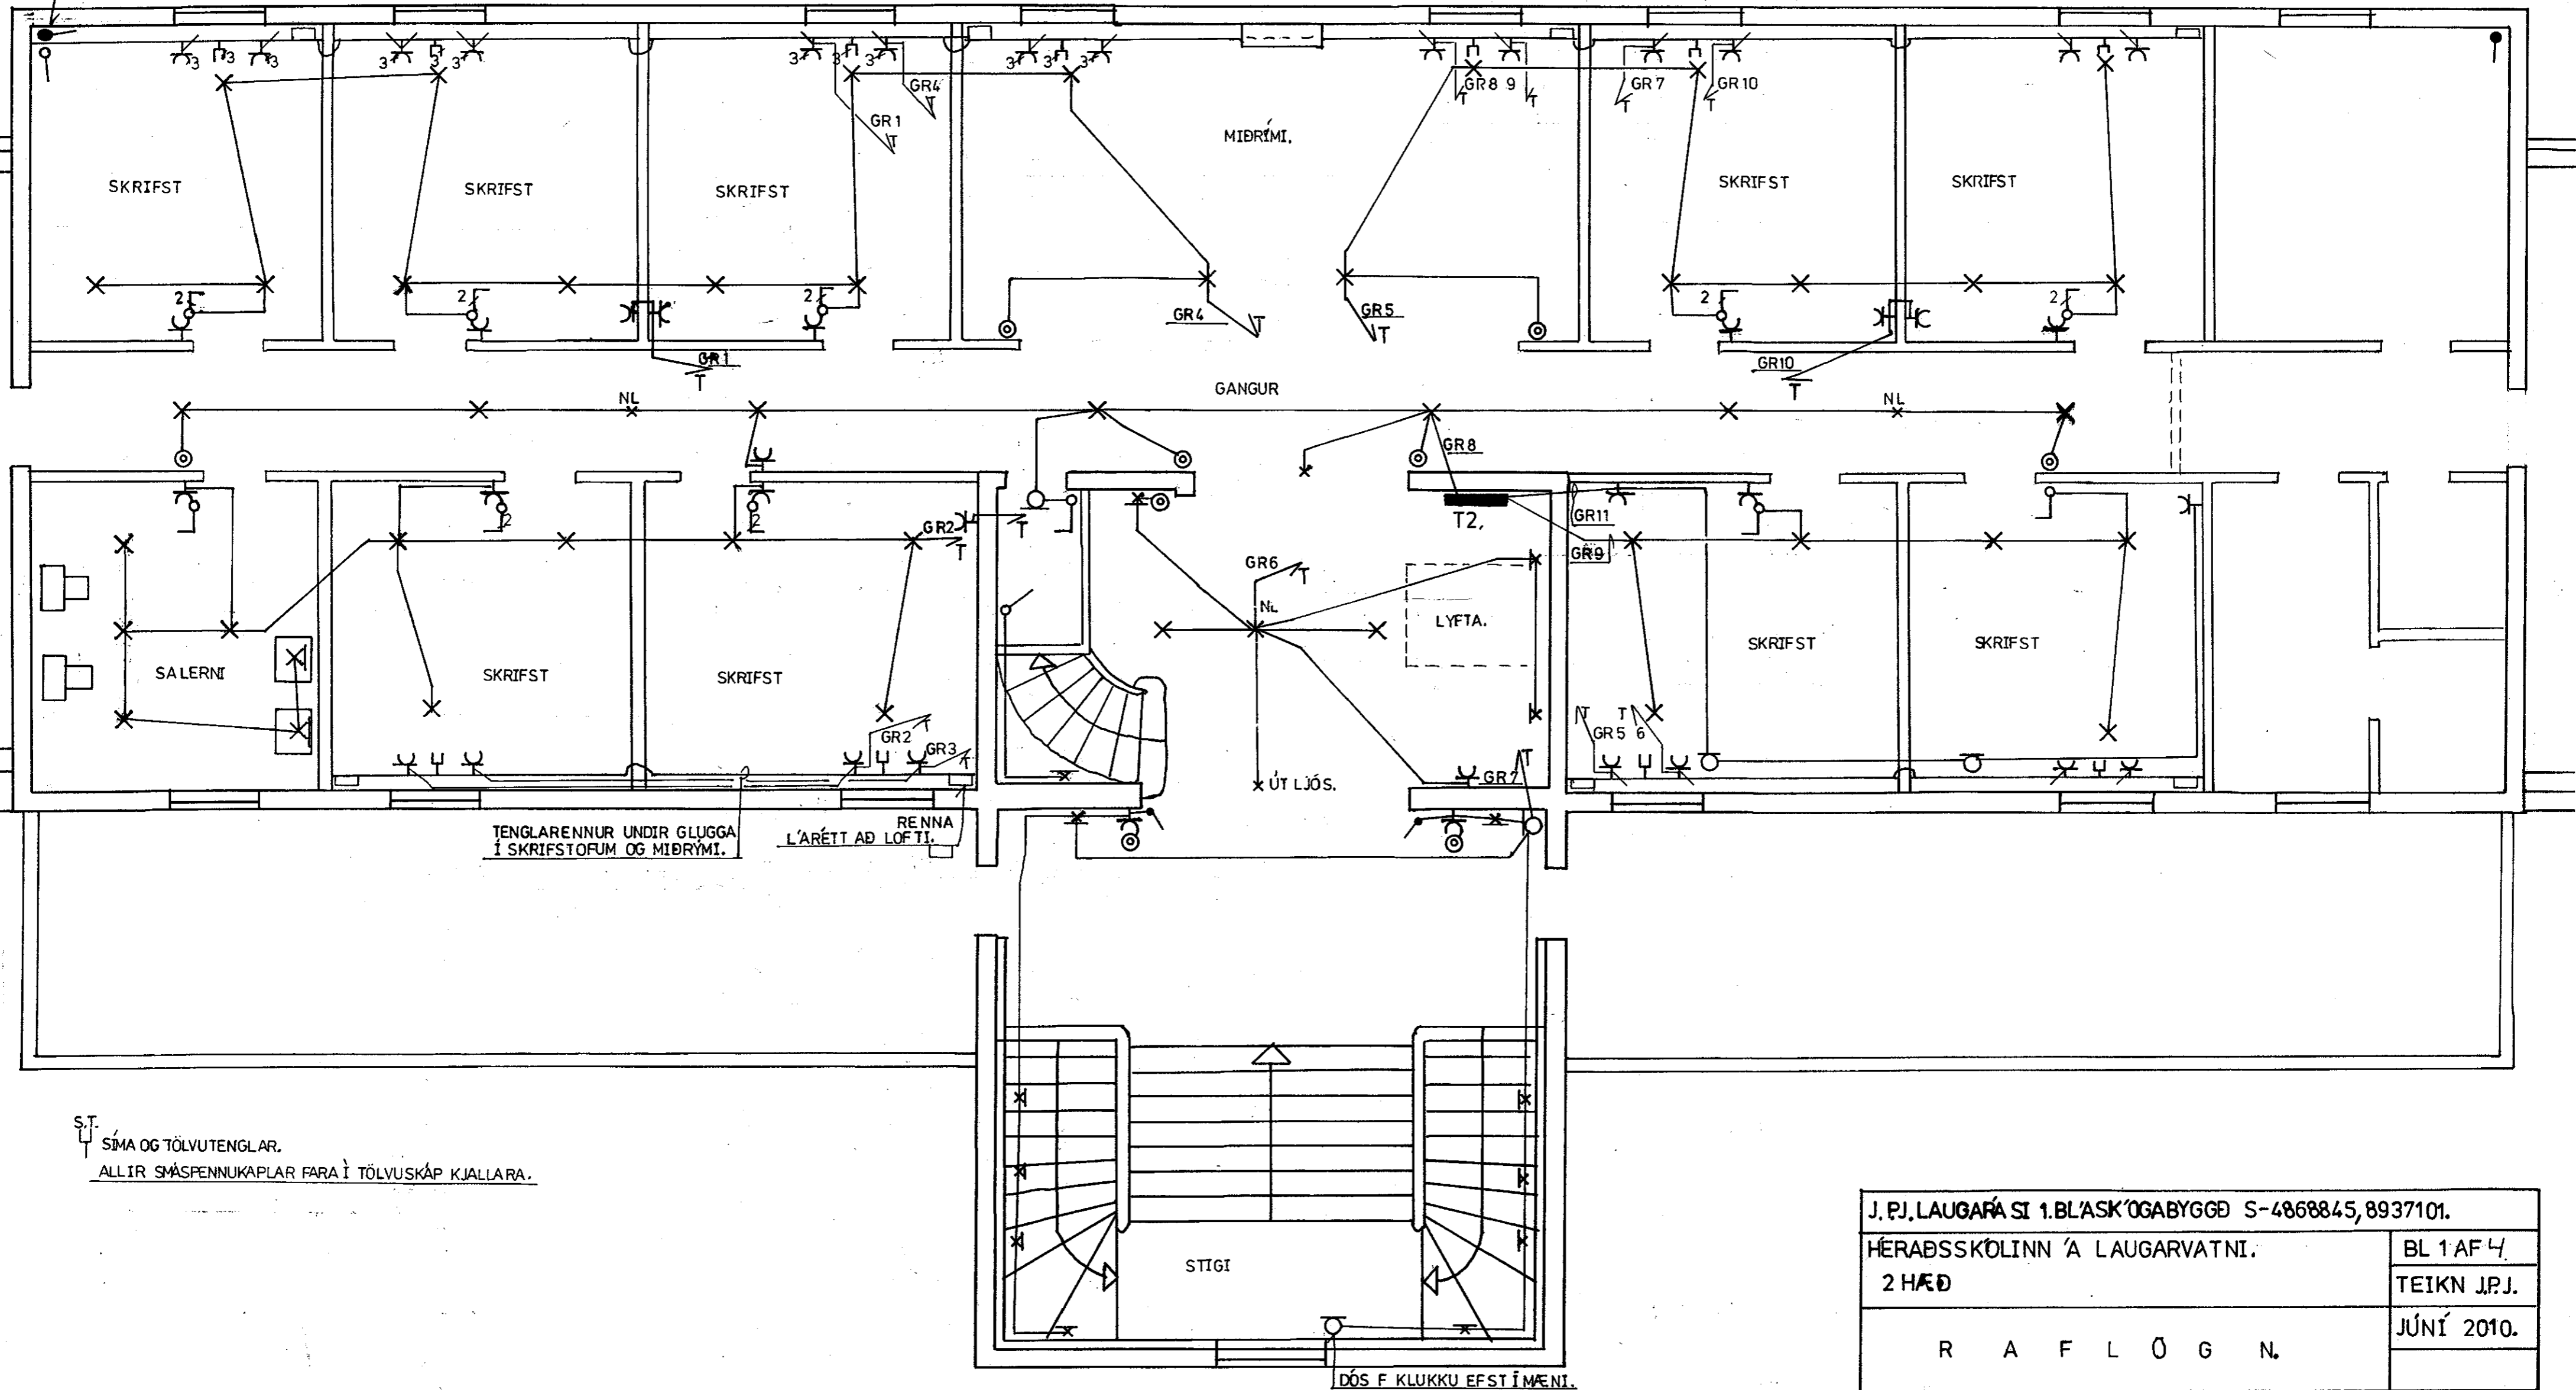

TENGLARENNUR UNDIR GLUGGA
Í SKRIFSTOFUM OG MIÐRYMI.

RENNA
L'ARÉTT AD LOFTI.

S.T.
SÍMA OG TÖLVUTENGLAR.
ALLIR SMÁSPENNUKAPLAR FARA Í TÖLVUSKÁP KJALLARA.

J. P.J. LAUGARÁ SI 1. BLÁSK'OGABYGGÐ S-4868845, 8937101.	
HÉRAÐSSKÓLINN Á LAUGARVATNI. 2 HÆÐ	BL 1 AF 4. TEIKN J.P.J.
R A F L Ö G N.	
SAMÞ Jens Ríkis Þannur	NR 007.

DÖS F KLUKKU EFST Í MÆNI.