


MÓTTÉKIÐ
 30 APRÍL 2009
 Byggingafráttal úppáv. Árnassjálu og Flóahtr.

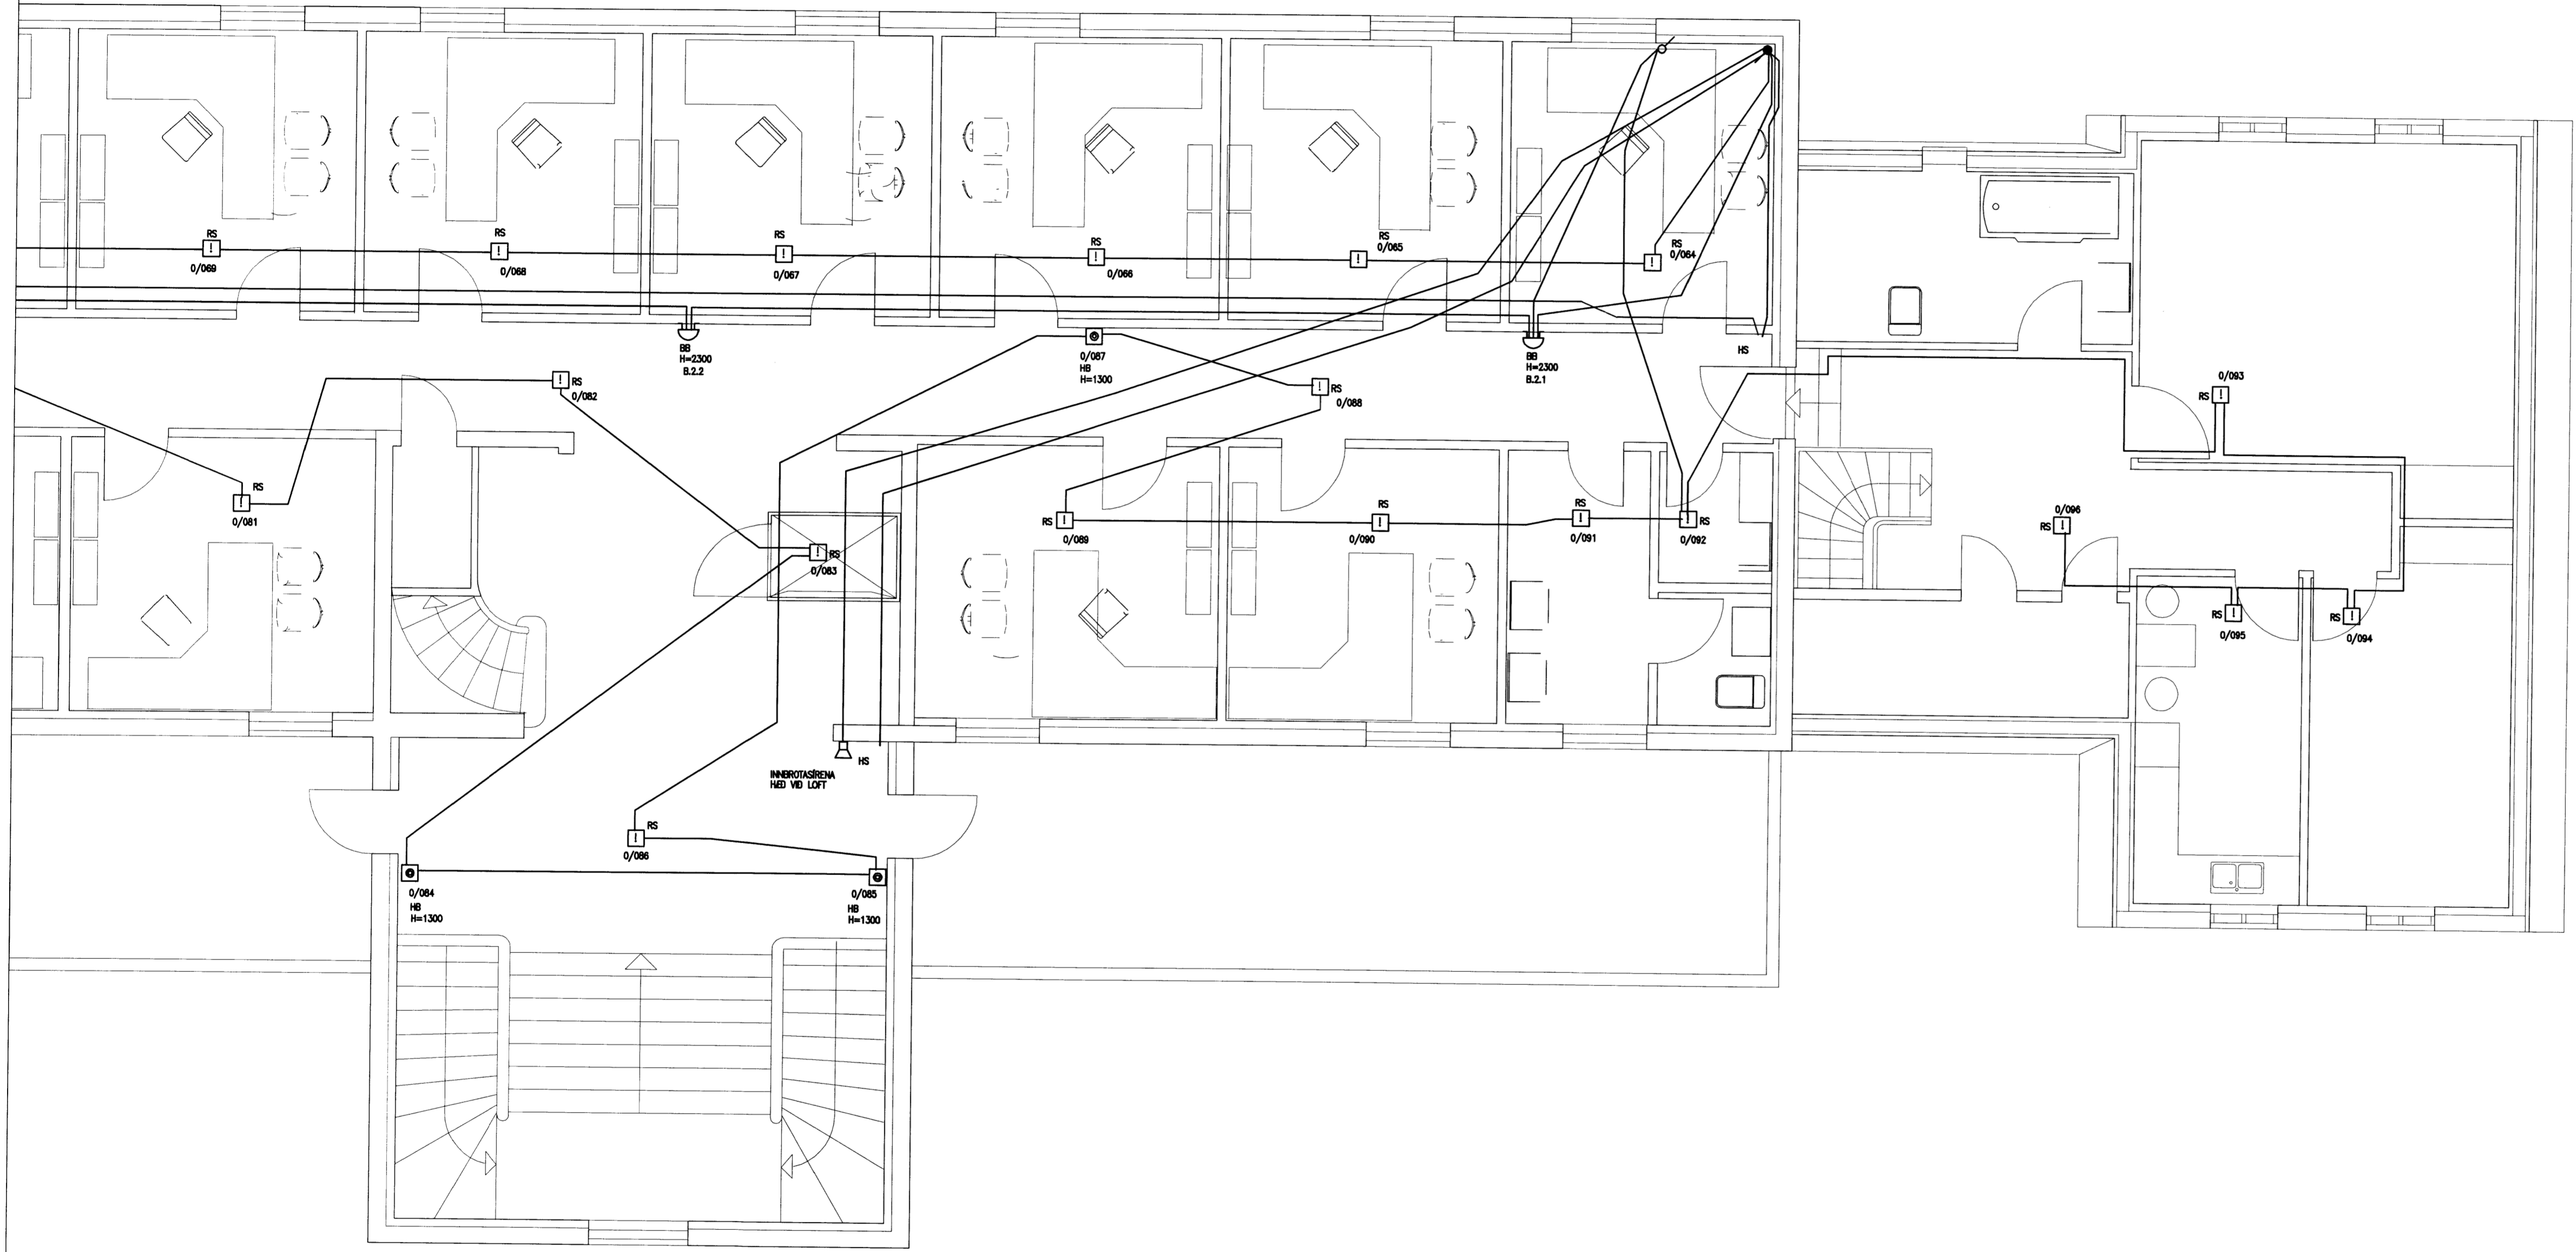

RTK
 RAFTEIKNISTOFA
 THOMAS KAABER

SKÓLAVÖRÐUSTIG 3
 S: 552 1266 FAX: 552 8266
 E-MAIL: rtk@rtk3.is
 KT: 420198-2999

**HÉRADSKÓLAHÚSÍÐ
 LAUGARVATNI**
 BREYTINGAR
 GRUNNMYND 2. HÉÐAR
 ÖRYGGISKERFI

D. APRÍL.09	BL.13	AF.19	MKV.1:50
H. JPH	T. JPH	Y. TK	
SAMP. <i>Thomas Kaaber</i>	VERKNR. 1363	TEIKNR. 02	