


MÖTTEKID
 3.0. APR. 2009
 Byggingafrúttíu uppsv. Ámssýslu og Flóah.

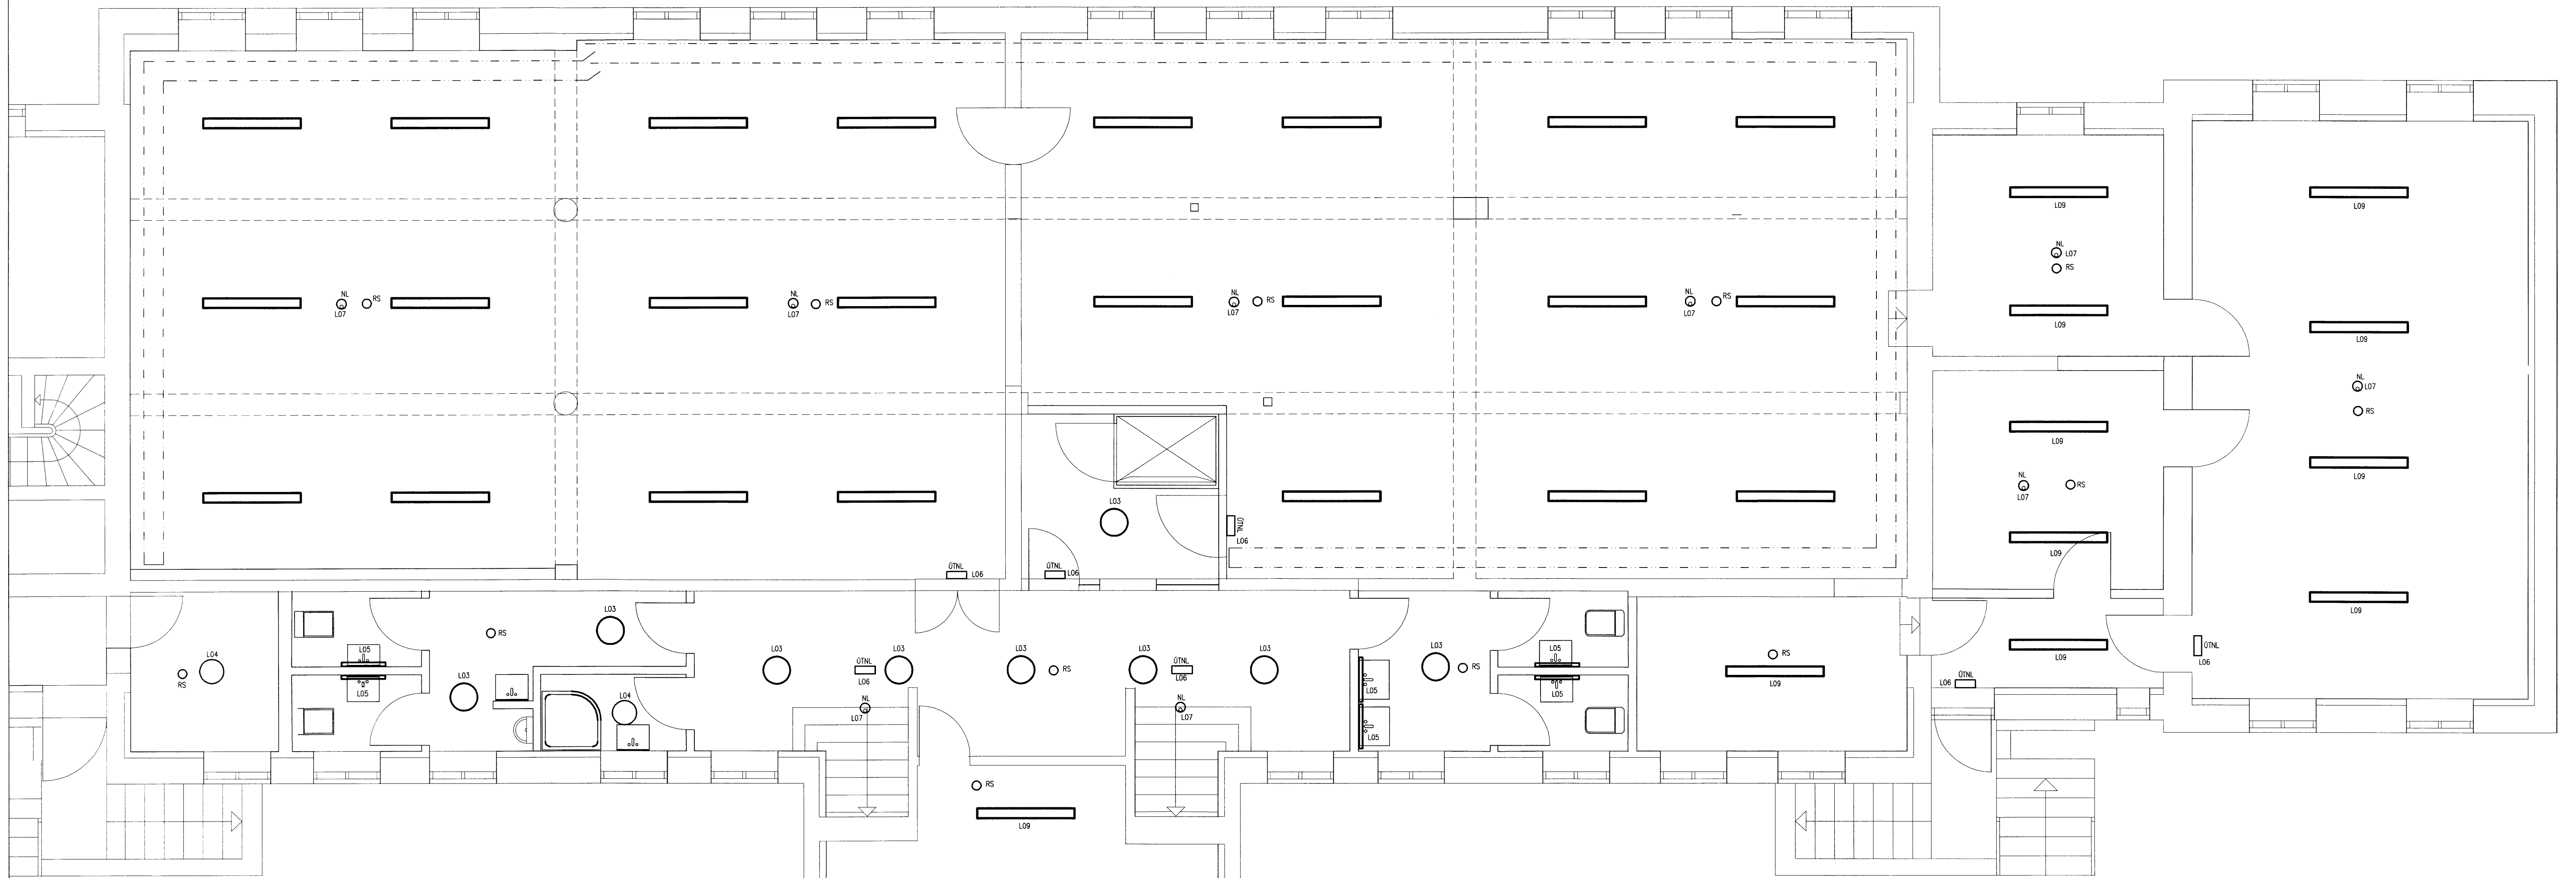

LAMPASKRÁ:

- L01 = 1x35w T5 BEINT Á LOFT CLOSS BETA FAGERHULT
- L02 = 1x35w T5 BEINT Á LOFT CLOSS BETA FAGERHULT MED EMLED NEYDARLÝSINGU
- L03 = 1x55w BEINT Á LOFT NOVE FAGERHULT
- L04 = 1x22w BEINT Á LOFT NOVE FAGERHULT
- L05 = 1x14w T5 BEINT Á VEGG FAGERHULT
- L06 = ÓT NL NEYDARLÝSINGARLAMPI Á LOFT/VEGG exLED FAGERHULT
- L07 = LED NEYDARLÝSINGARLAMPI Á LOFT EMLED FAGERHULT
- L08 = 12v HALOGENLAMPI INNF. Í ELDHÚSSINNR.
- L09 = 1x35w T5 BEINT Á LOFT Í GEYMSLUM

RAK
 RAFTEIKNISTOFA
 THOMAS KAABER

SKÓLAVÖRÐUSTIG 3
 S: 552 1266 FAX: 552 8266
 E-MAIL: rtk@rak.is
 KT: 420198-2999

HÉRAÐSKÓLAHÚSIÐ
 LAUGARVATNI
 BREYTINGAR
 GRUNNMYND KJALLARA
 LAMPAPLAN

SAMP. *Thomas Kaaber*

D. APRÍL.09	BL.15	AF.19	MKV.1:50
H. JPH	T. JPH	Y. TK	
VERKNR. 1363	TEIKN.NR. 00		