




Samþ. 5/3 '86
Hilmar Þinnarsson

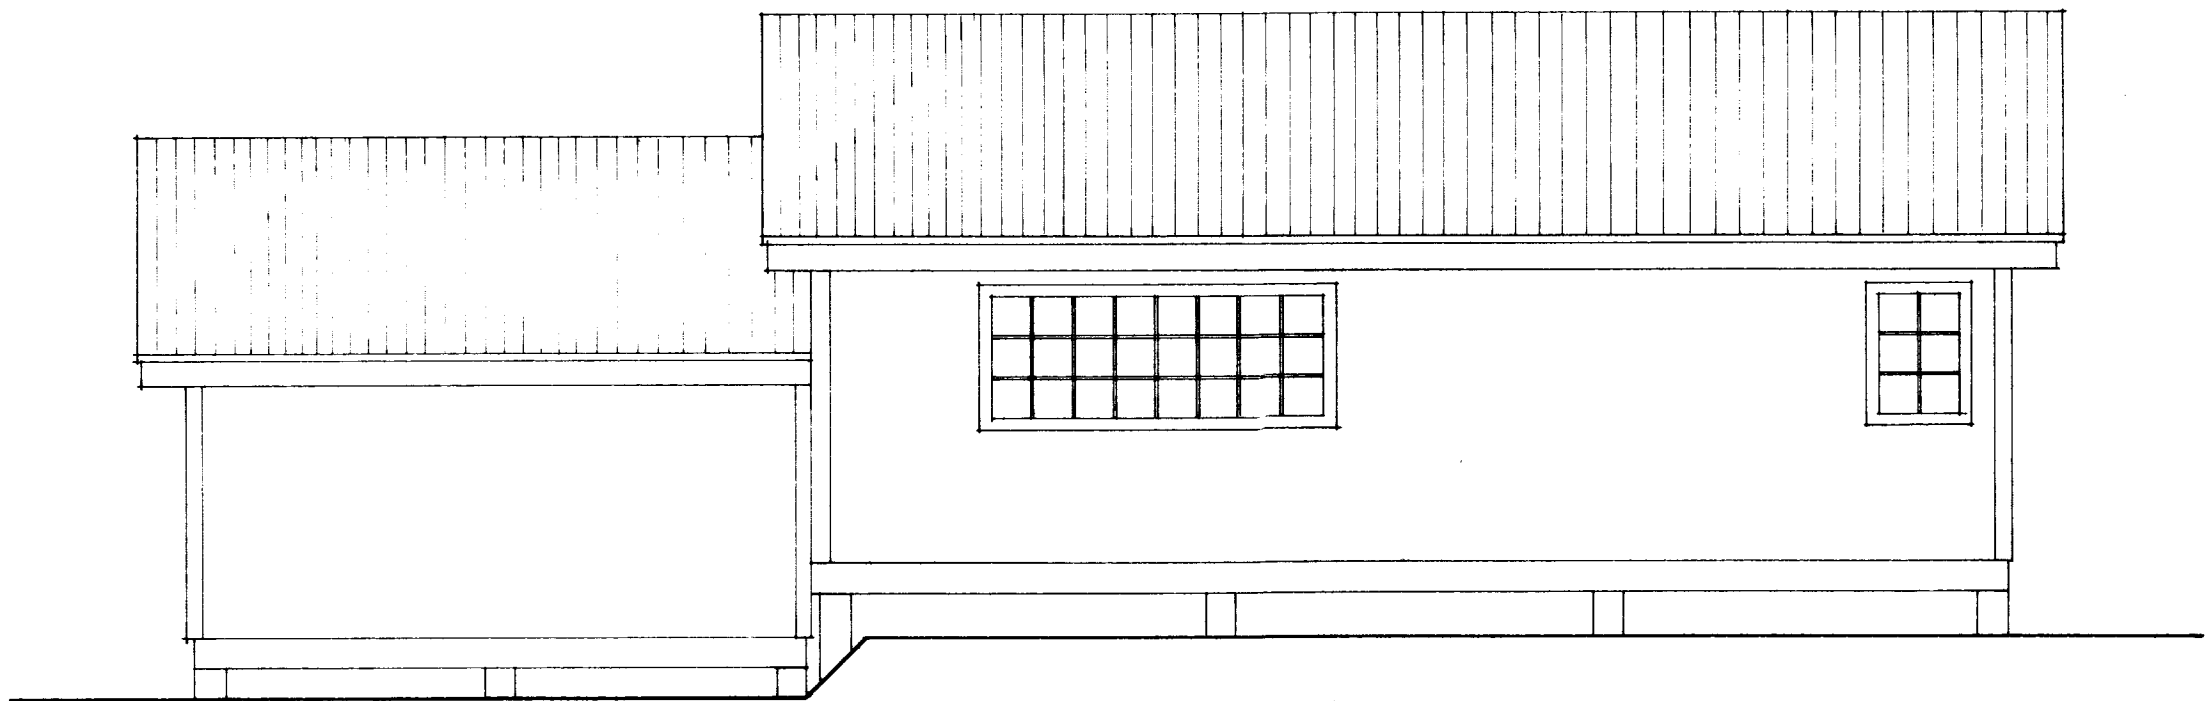


AUSTURHLIÐ

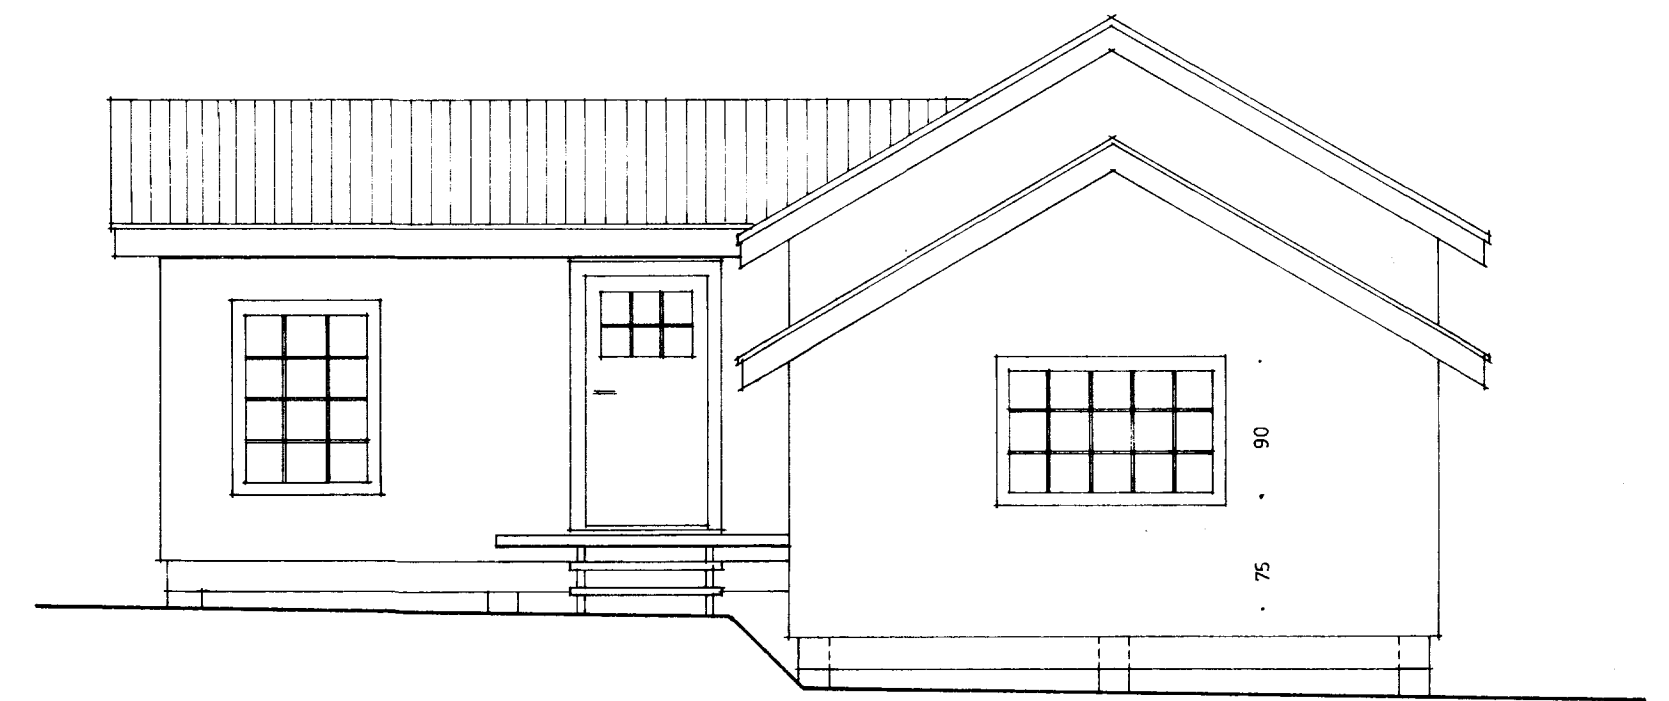

SUÐURHLIÐ

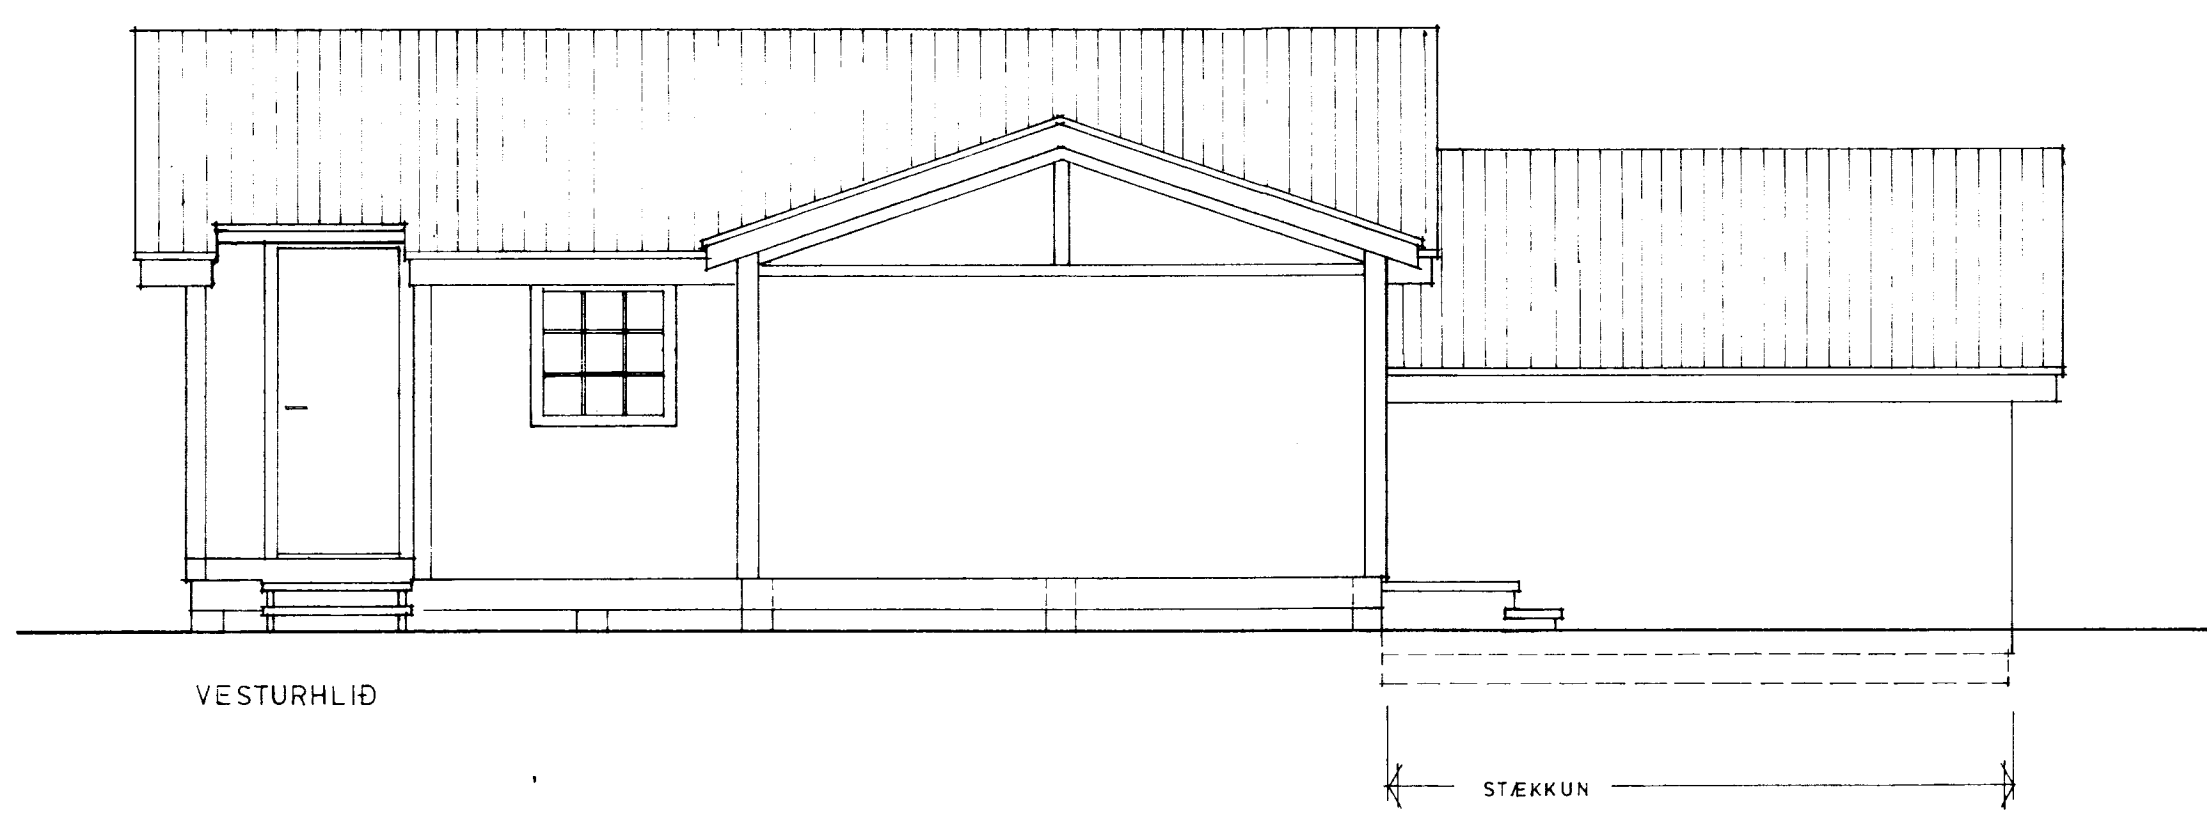

VESTURHLIÐ

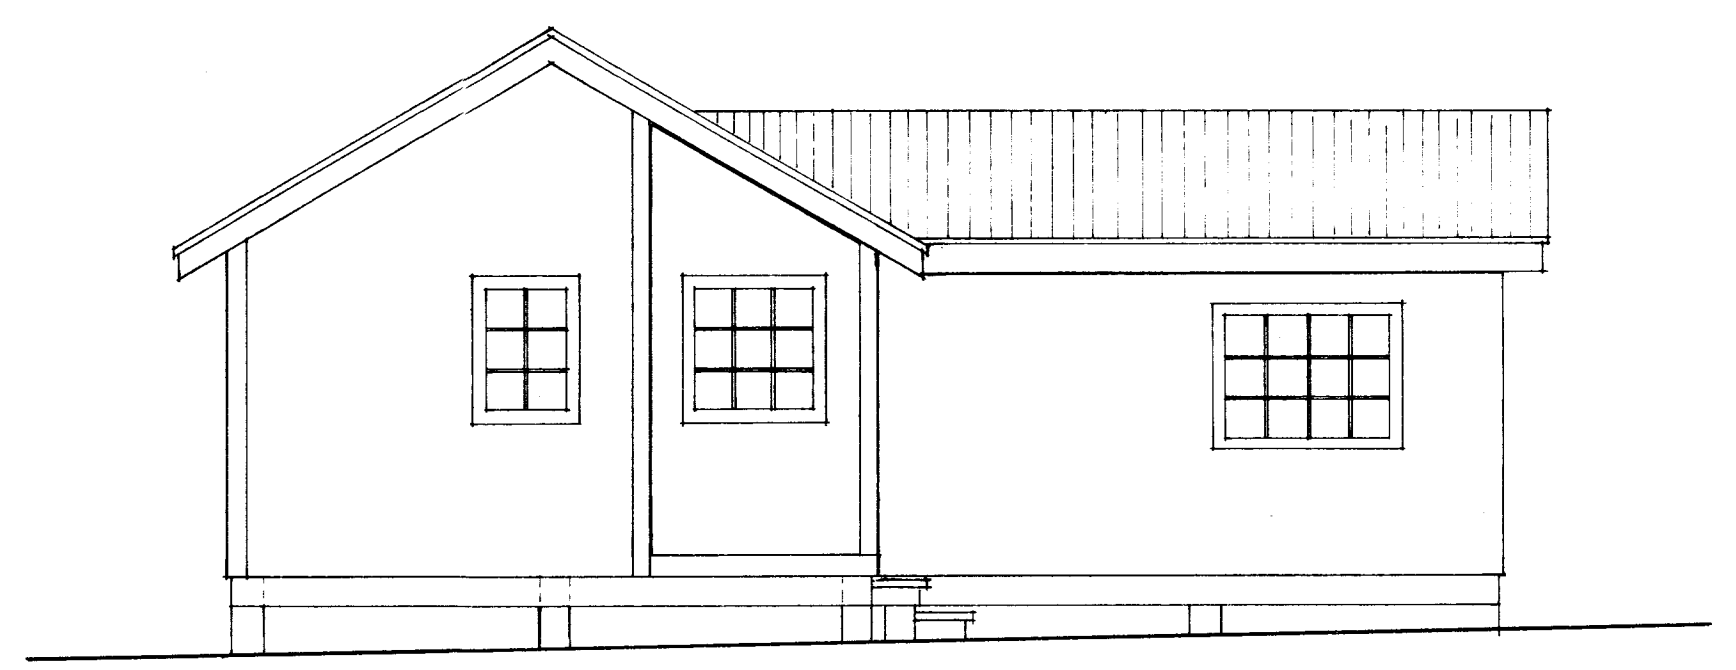

NORDURHLIÐ

BÚSTAÐUR VIÐ IÐU 2 STÆKKUN

ÚTLIT M. 1:50
TEIKNAD EFTIR MÆLINGU HELGA SVEINBJÖRNSSONAR NÓV. 1985

Gudlaugur Friðbjörnsson

BL. 1