


PRENTAD: 31. maí 2012 10:12:22

TÖLUSKRÁ: V-13-vn1881 Ánessýsla 221 Íðavellir 10-12 Bláskógabyggð Agústi Björnsson/Íðavellir 12 Bláskógabyggð seður Agústi Björnsson vor 2012.dwg  
© ÖLL AFNOT OG AFRITUN TEIKNINGAR, AD HLUTA EDA HELD ER HÁÐ SKRIFLEGU LEYF HÖFUNDAR.

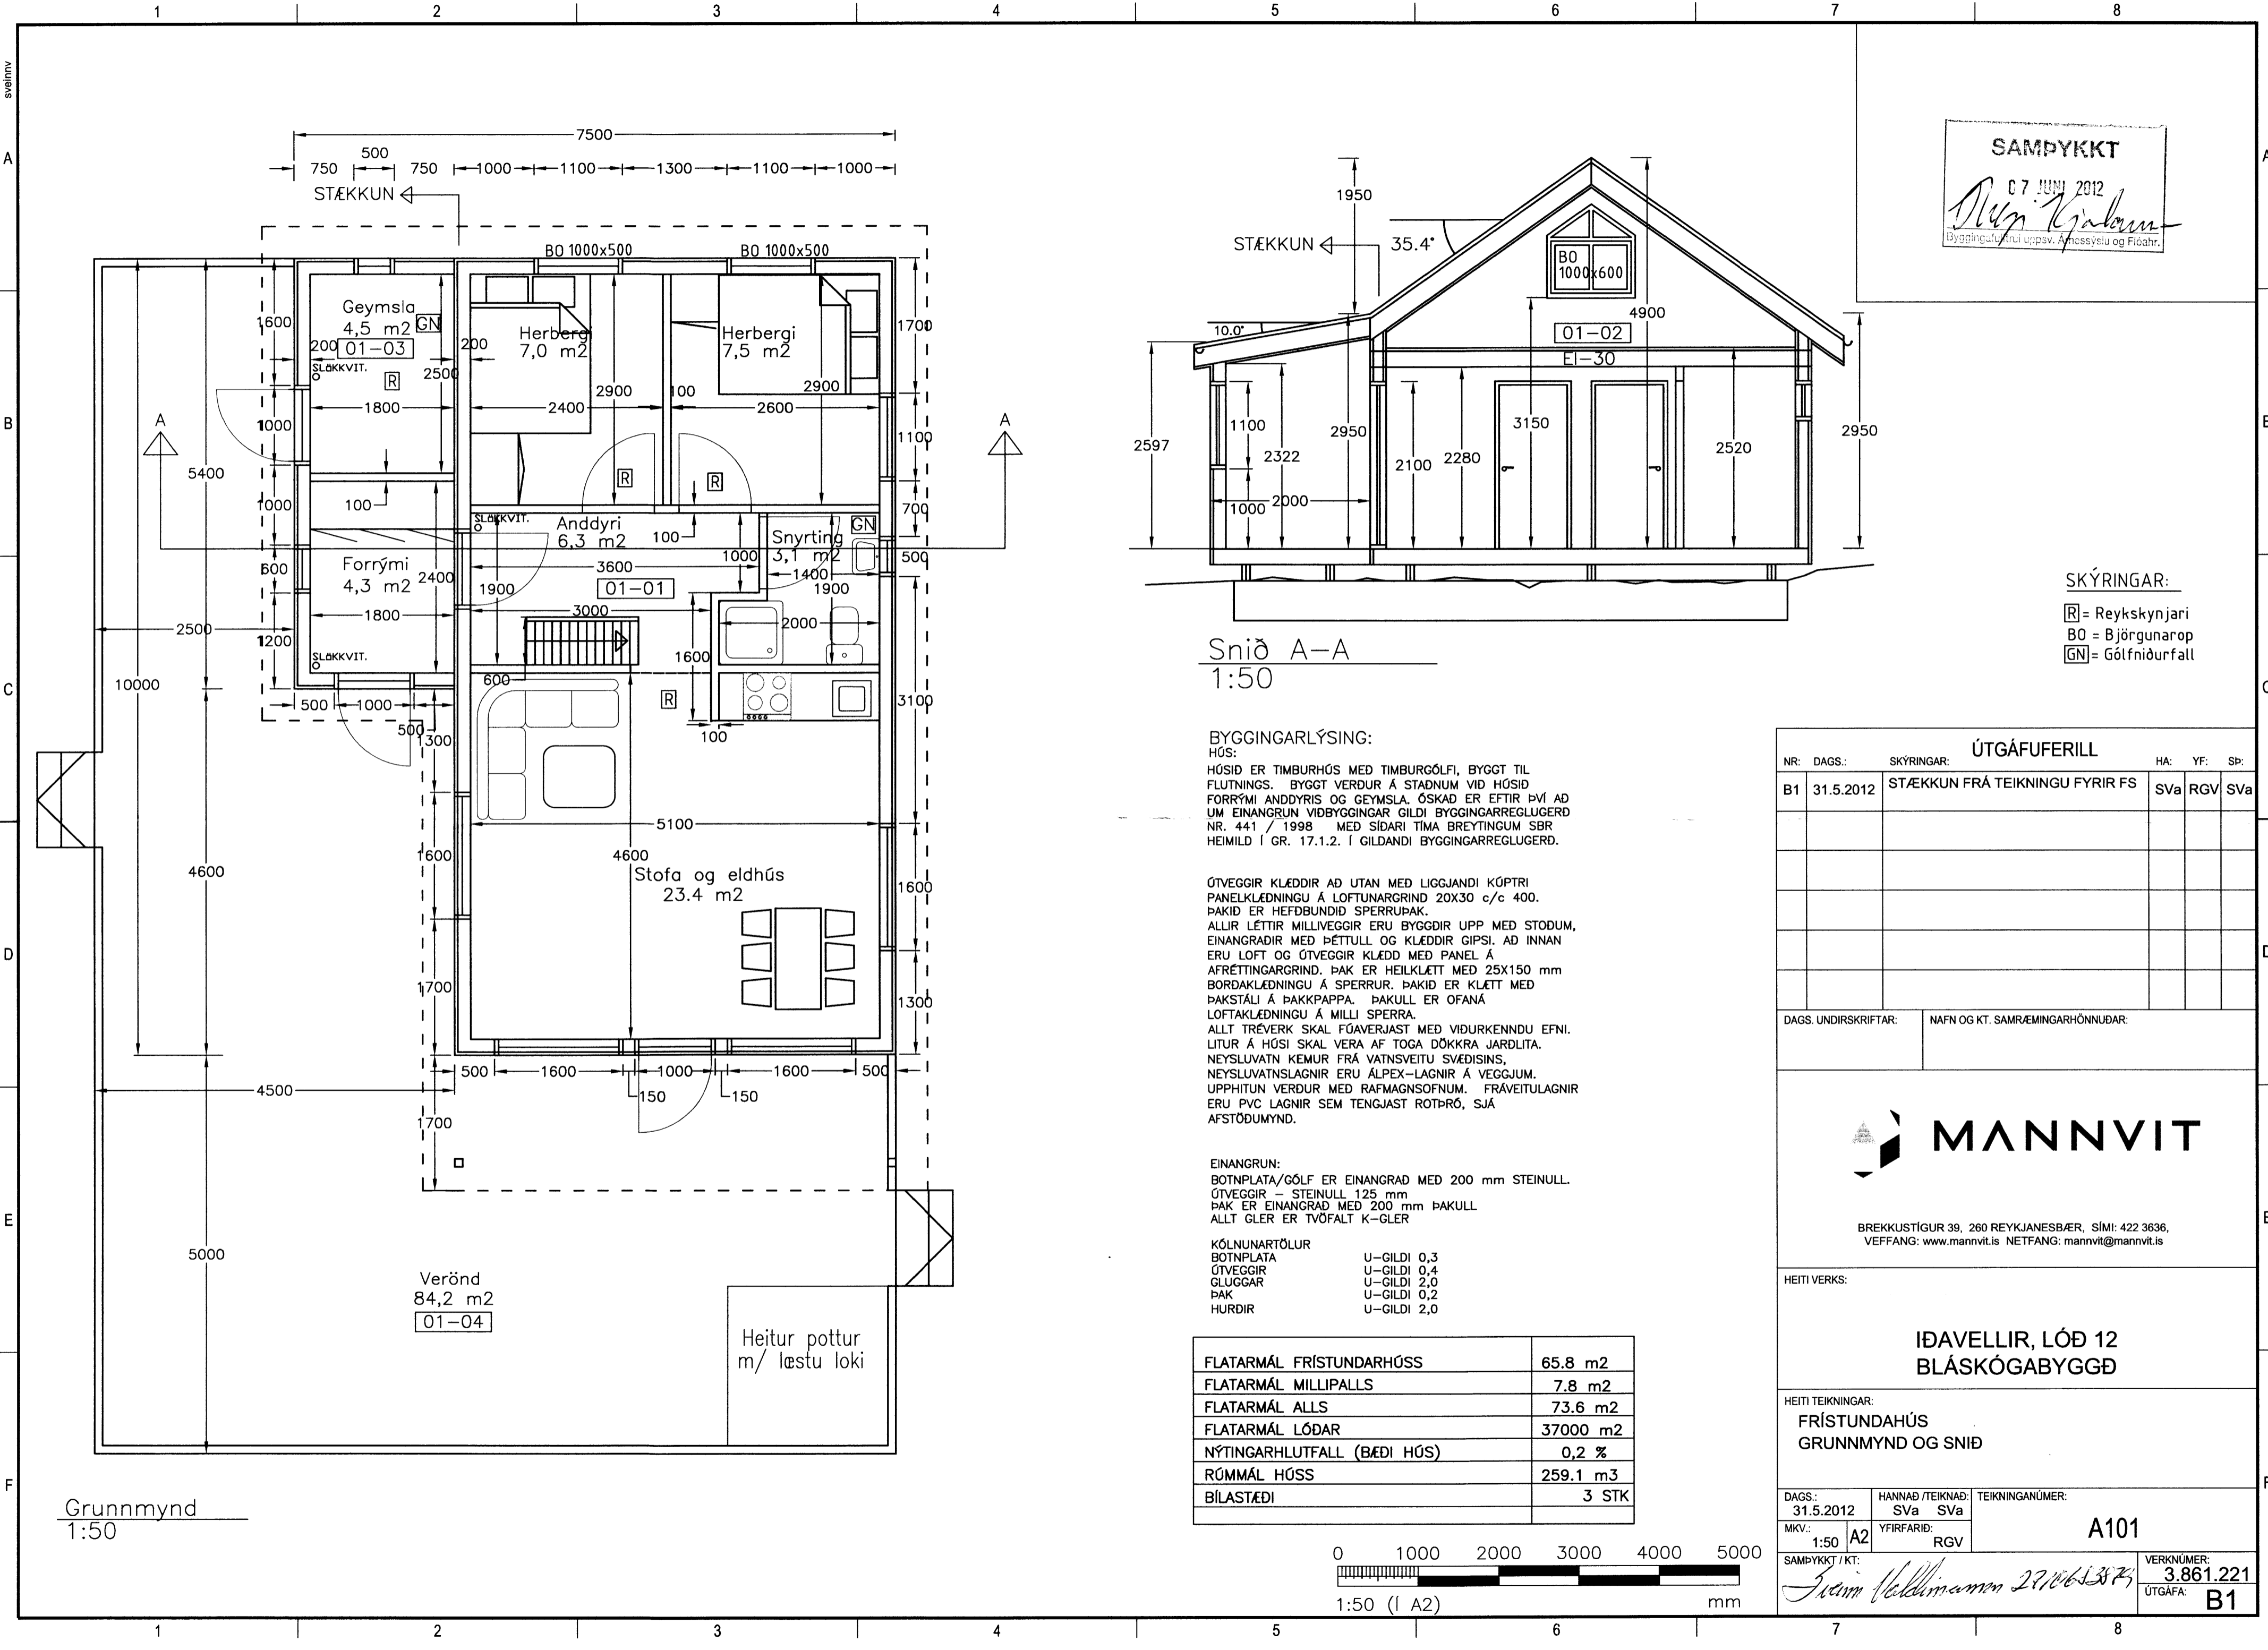

**SAMPYKKT**  
07 JUNI 2012  
*Ólafur Kjartan*  
Byggingulogi og uppáv. Ánessýslu og Flóah.

SKÝRINGAR:  
[R] = Reykskynjari  
[BO] = Björgunarop  
[GN] = Gólfniðurfall

**BYGGINGARLÝSING:**  
HÚS:  
HÚSÍÐ ER TIMBURHÚS MED TIMBURGÓLFI, BYGGT TIL FLUTNINGS. BYGGT VERÐUR Á STADNUM VÍÐ HÚSÍÐ FORRÝMI ANDDYRIS OG GEYMSLA. ÓSKAD ER EFTIR ÞVI AD UM EINANGRUN VÍÐBYGGINGAR GILDI BYGGINGARREGLUGERÐ NR. 441 / 1998 MED SÍÐARI TÍMA BREYTINGUM SBR HEIMILD Í GR. 17.1.2. Í GILDANDI BYGGINGARREGLUGERÐ.

ÚTVEGGIR KLÉDDIR AD UTAN MED LIGGJANDI KÚPTRI PANELKLÉDNINGU Á LOFTUNARGRIND 20X30 c/c 400. ÞAKÍÐ ER HEFDBUNDIÐ SPERRUÞAK. ALLIR LÉTTIR MILLIVEGGIR ERU BYGGDIR UPP MED STODUM, EINANGRADIR MED ÞÉTTULL OG KLÉDDIR GÍPSI. AD INNAN ERU LOFT OG ÚTVEGGIR KLÉDD MED PANEL Á AFRETTINGARGRIND. ÞAK ER HEILKLÉTT MED 25X150 mm BORDAKLÉDNINGU Á SPERRUR. ÞAKÍÐ ER KLÉTT MED ÞAKSTÁLI Á ÞAKKAPPA. ÞAKULL ER OFANÁ LOFTAKLÉDNINGU Á MILLI SPERRA. ALLT TRÉVERK SKAL FÓAVERJAST MED VÍÐURKENNDU EFNI. LITUR Á HÚSI SKAL VERA AF TOGA DÖKKRA JARÐLITA. NEYSLUVATN KEMUR FRÁ VATNSVEITU SVÉDISIS, NEYSLUVATNSLAGNIR ERU ÁLPEX-LAGNIR Á VEGGJUM. UPPHITUN VERÐUR MED RAFMAGNSOFNUM. FRÁVEITULAGNIR ERU PVC LAGNIR SEM TENGJAST RÓTÞRÓ, SJÁ AFSTÖÐUMYND.

EINANGRUN:  
BOTNPLATA/GÓLF ER EINANGRAD MED 200 mm STEINULL. ÚTVEGGIR - STEINULL 125 mm. ÞAK ER EINANGRAD MED 200 mm ÞAKULL. ALLT GLER ER TVÖFALT K-GLER

KÓLNUNARTÖLUR  
BOTNPLATA U-GILDI 0,3  
ÚTVEGGIR U-GILDI 0,4  
GLUGGAR U-GILDI 2,0  
ÞAK U-GILDI 0,2  
HURÐIR U-GILDI 2,0

FLATARMÁL FRISTUNDAHÚSS	65.8 m <sup>2</sup>
FLATARMÁL MILLIPALLS	7.8 m <sup>2</sup>
FLATARMÁL ALLS	73.6 m <sup>2</sup>
FLATARMÁL LÓÐAR	37000 m <sup>2</sup>
NÝTINGARHLUTFALL (BÆÐI HÚS)	0.2 %
RÚMMÁL HÚSS	259.1 m <sup>3</sup>
BÍLASTÆÐI	3 STK



ÚTGÁFUFRERILL					
NR.	DAGS:	SKÝRINGAR:	HA:	YF:	SP:
B1	31.5.2012	STÆKKUN FRÁ TEIKNINGU FYRIR FS	SVa	RGV	SVa

DAGS. UNDIRSKRIFTAR:      NAFN OG KT. SAMRÆMINGARHÖNNUNÐAR:

**MANNVIT**  
BREKKUSTÍGUR 39, 260 REYKJANESBÆR, SÍMI: 422 3636,  
VEFFANG: www.mannvit.is NETFANG: mannvit@mannvit.is

HEITI VERKS:  
**ÍÐAVELLIR, LÓÐ 12  
BLÁSKÓGABYGGÐ**

HEITI TEIKNINGAR:  
**FRÍSTUNDAHÚS  
GRUNNMYND OG SNIÐ**

DAGS:	HANNAÐ / TEIKNAD:	TEIKNINGANÚMÉR:
31.5.2012	SVa SVa	A101
MKV:	YFIRFARID:	
1:50	RGV	

SAMPYKKT / KT: *Jóhann Halldórsson 29.06.2012*      VERKNÚMÉR: 3.861.221  
ÚTGÁFA: **B1**