


PRENTAD: 31. maí 2012 10:14:28


TÖLUSKRÁ: V:\3-vm\061 Ámessy\221 Íðavellir 06 12 Bláskógabyggð 12 Bláskógabyggð Agúst Bjarnason\Íðavellir 12 Bláskógabyggð seldur Agúst Bjarnason\vmr 2012.dwg  
© ÖLL AFNOT OG AFRITUN TEIKNINGAR, AD HLUFTA EDA HELD ER HAD SKRIFLEGU LEYFI HÖFUÐNA.

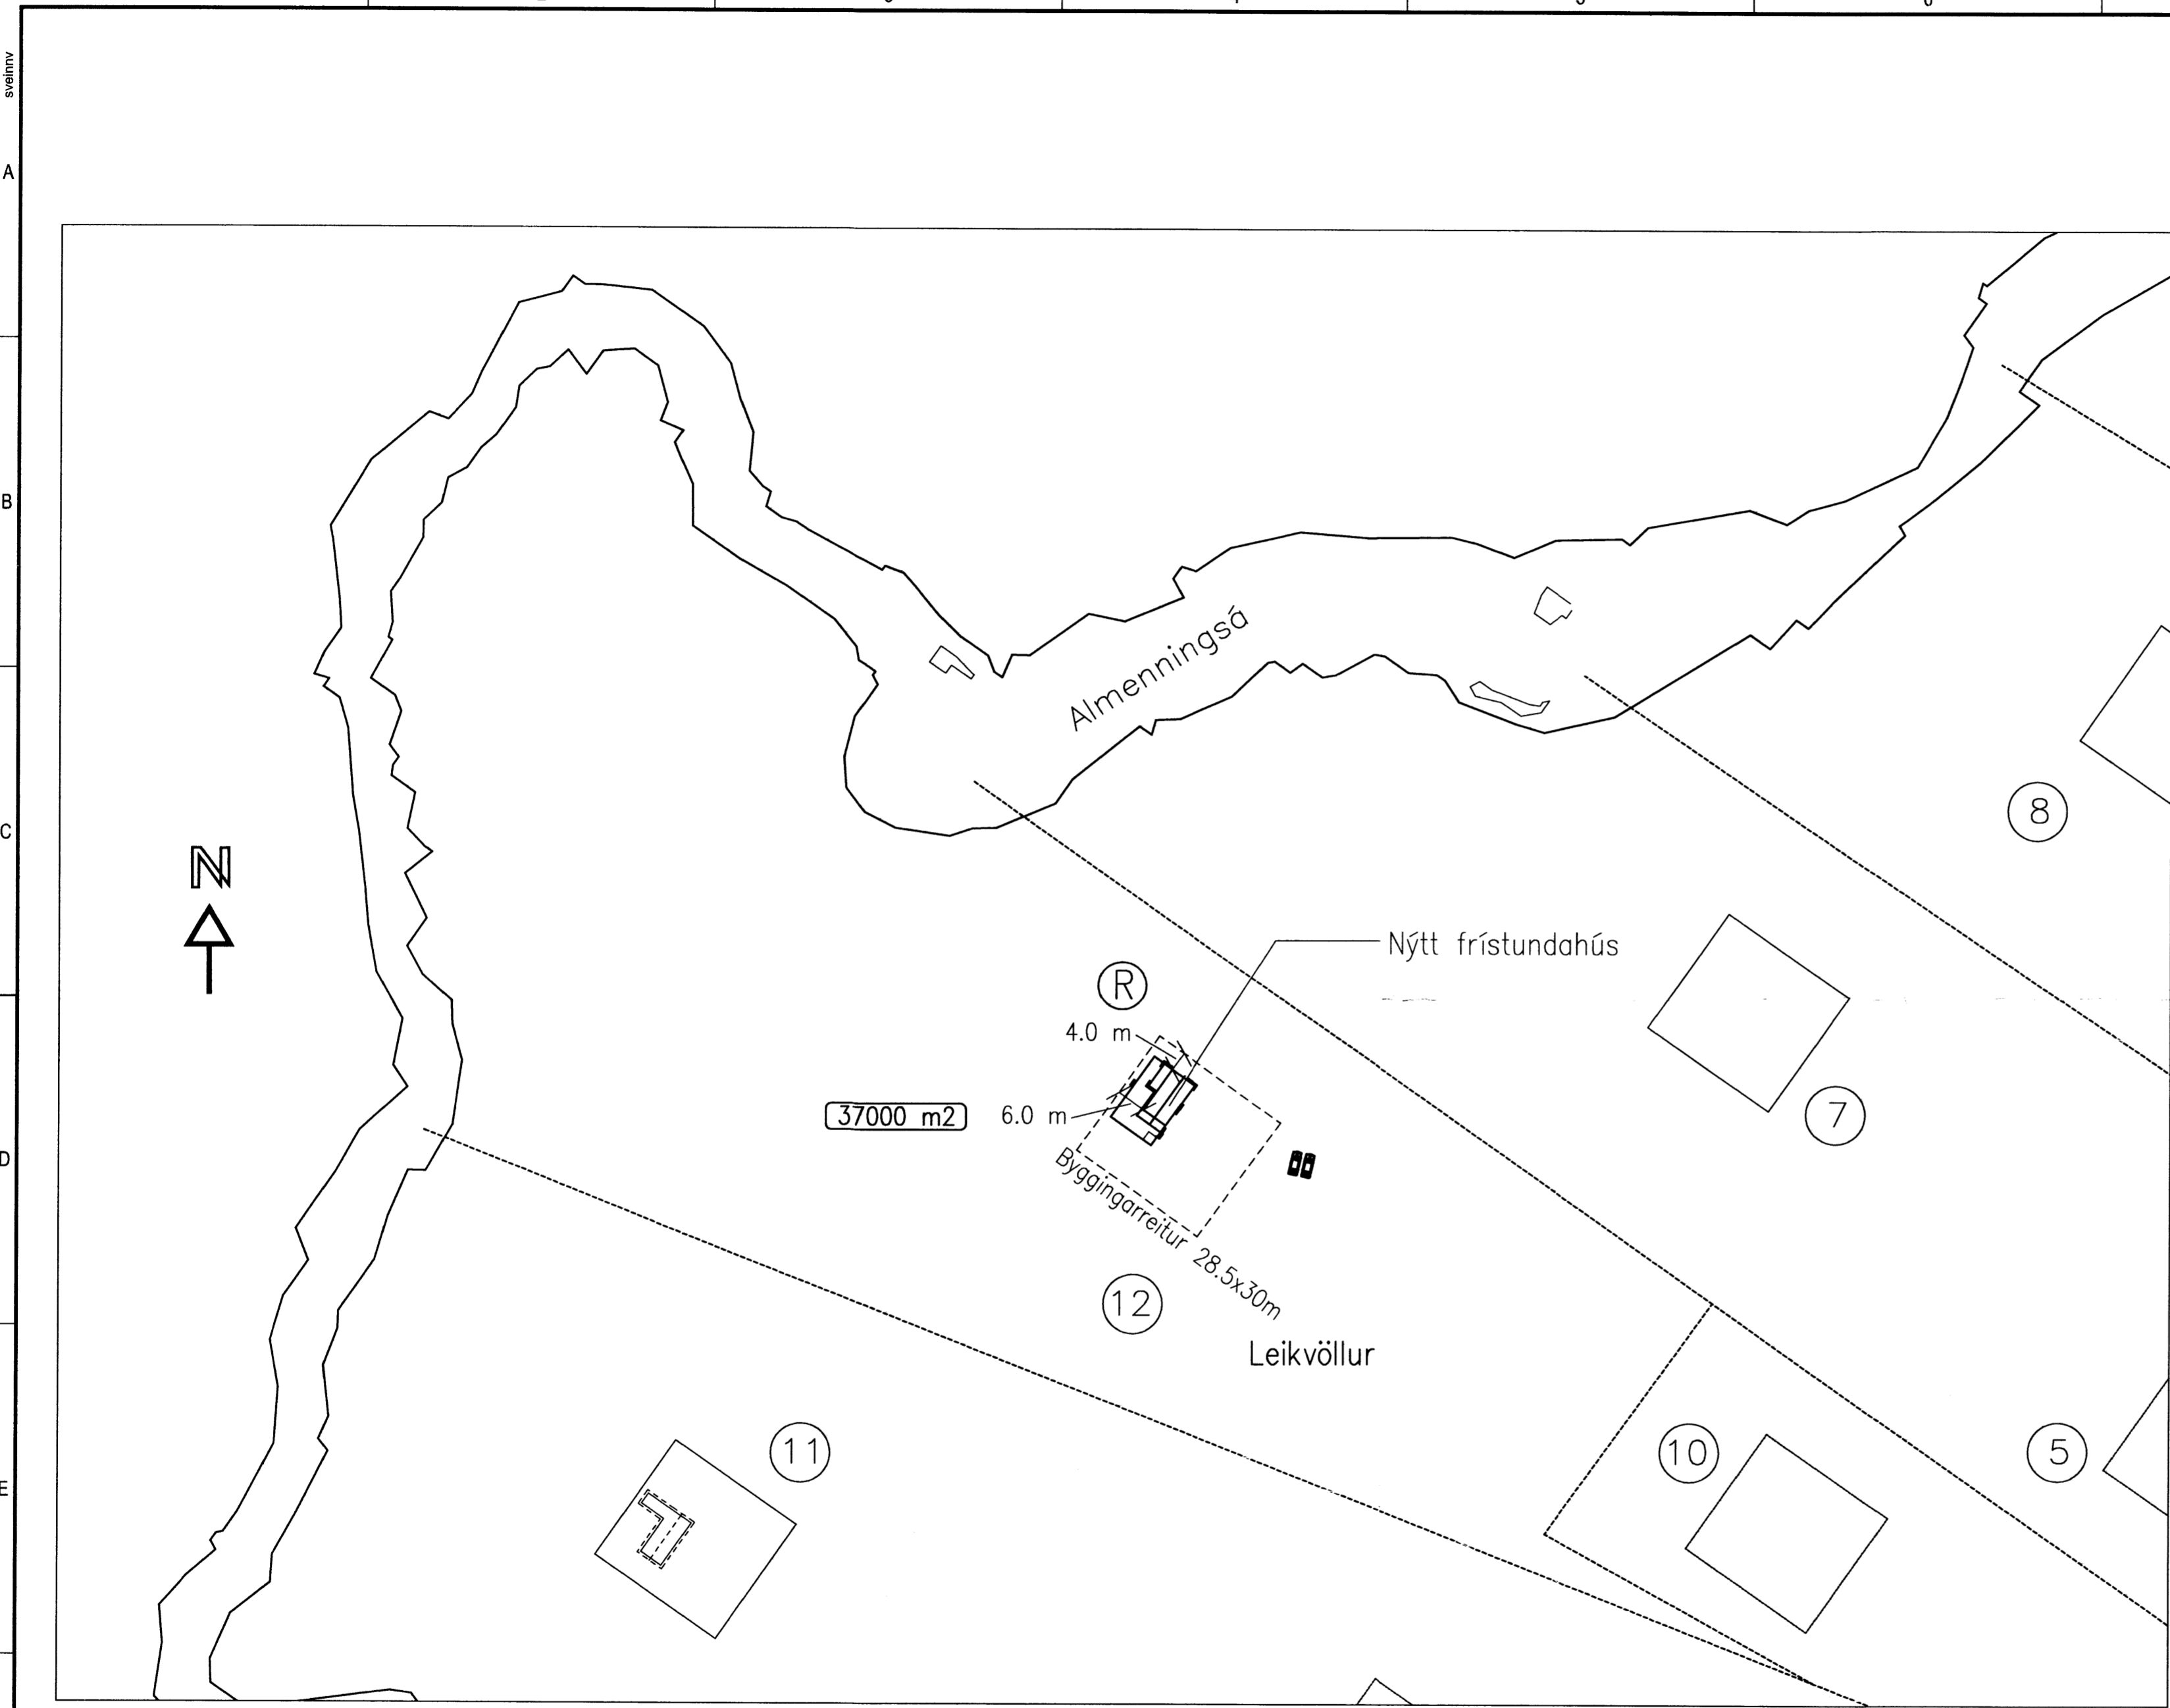

Afstöðumynd  
1:1000

Stærð lóðar  
Staðsetning rotþróar

SAMPYKKT  
07 JUNI 2012  
*Agúst Bjarnason*  
Bygginguálitari og v. Ámessyáslu og Flóðatr.

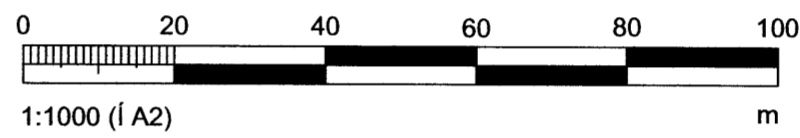

ÚTGÁFUFERILL					
NR:	DAGS.:	SKÝRINGAR:	HA:	YF:	SP:
B1	31.5.2012	BYGGINGARTEIKNING	SVa	RGV	SVa

DAGS. UNDIRSKRIFTAR:      NAFN OG KT. SAMRÆMINGARHÖNNUÐAR:



BREKKUSTÍGUR 39, 260 REYKJANESSBÆR, Sími: 422 3636,  
VEFFANG: www.mannvit.is    NETFANG: mannvit@mannvit.is

HEITI VERKS:  
**ÍÐAVELLIR, LÓÐ 12  
BLÁSKÓGABYGGÐ**

HEITI TEIKNINGAR:  
**FRÍSTUNDAHÚS  
AFSTÖÐUMYND**

DAGS.: 31.5.2012	HANNAÐ/TEIKNAD: SVa SVa	TEIKNINGANÚMÉR: <b>A103</b>
MKV.: 1:1000	YFIRFARID: RGV	VERKNÚMÉR: <b>3.861.221</b>
SAMPYKKT/KT: <i>Agúst Bjarnason 27.06.2012</i>		ÚTGÁFA: <b>B1</b>