


GRUNNMYND SUMARHÚS 1:50

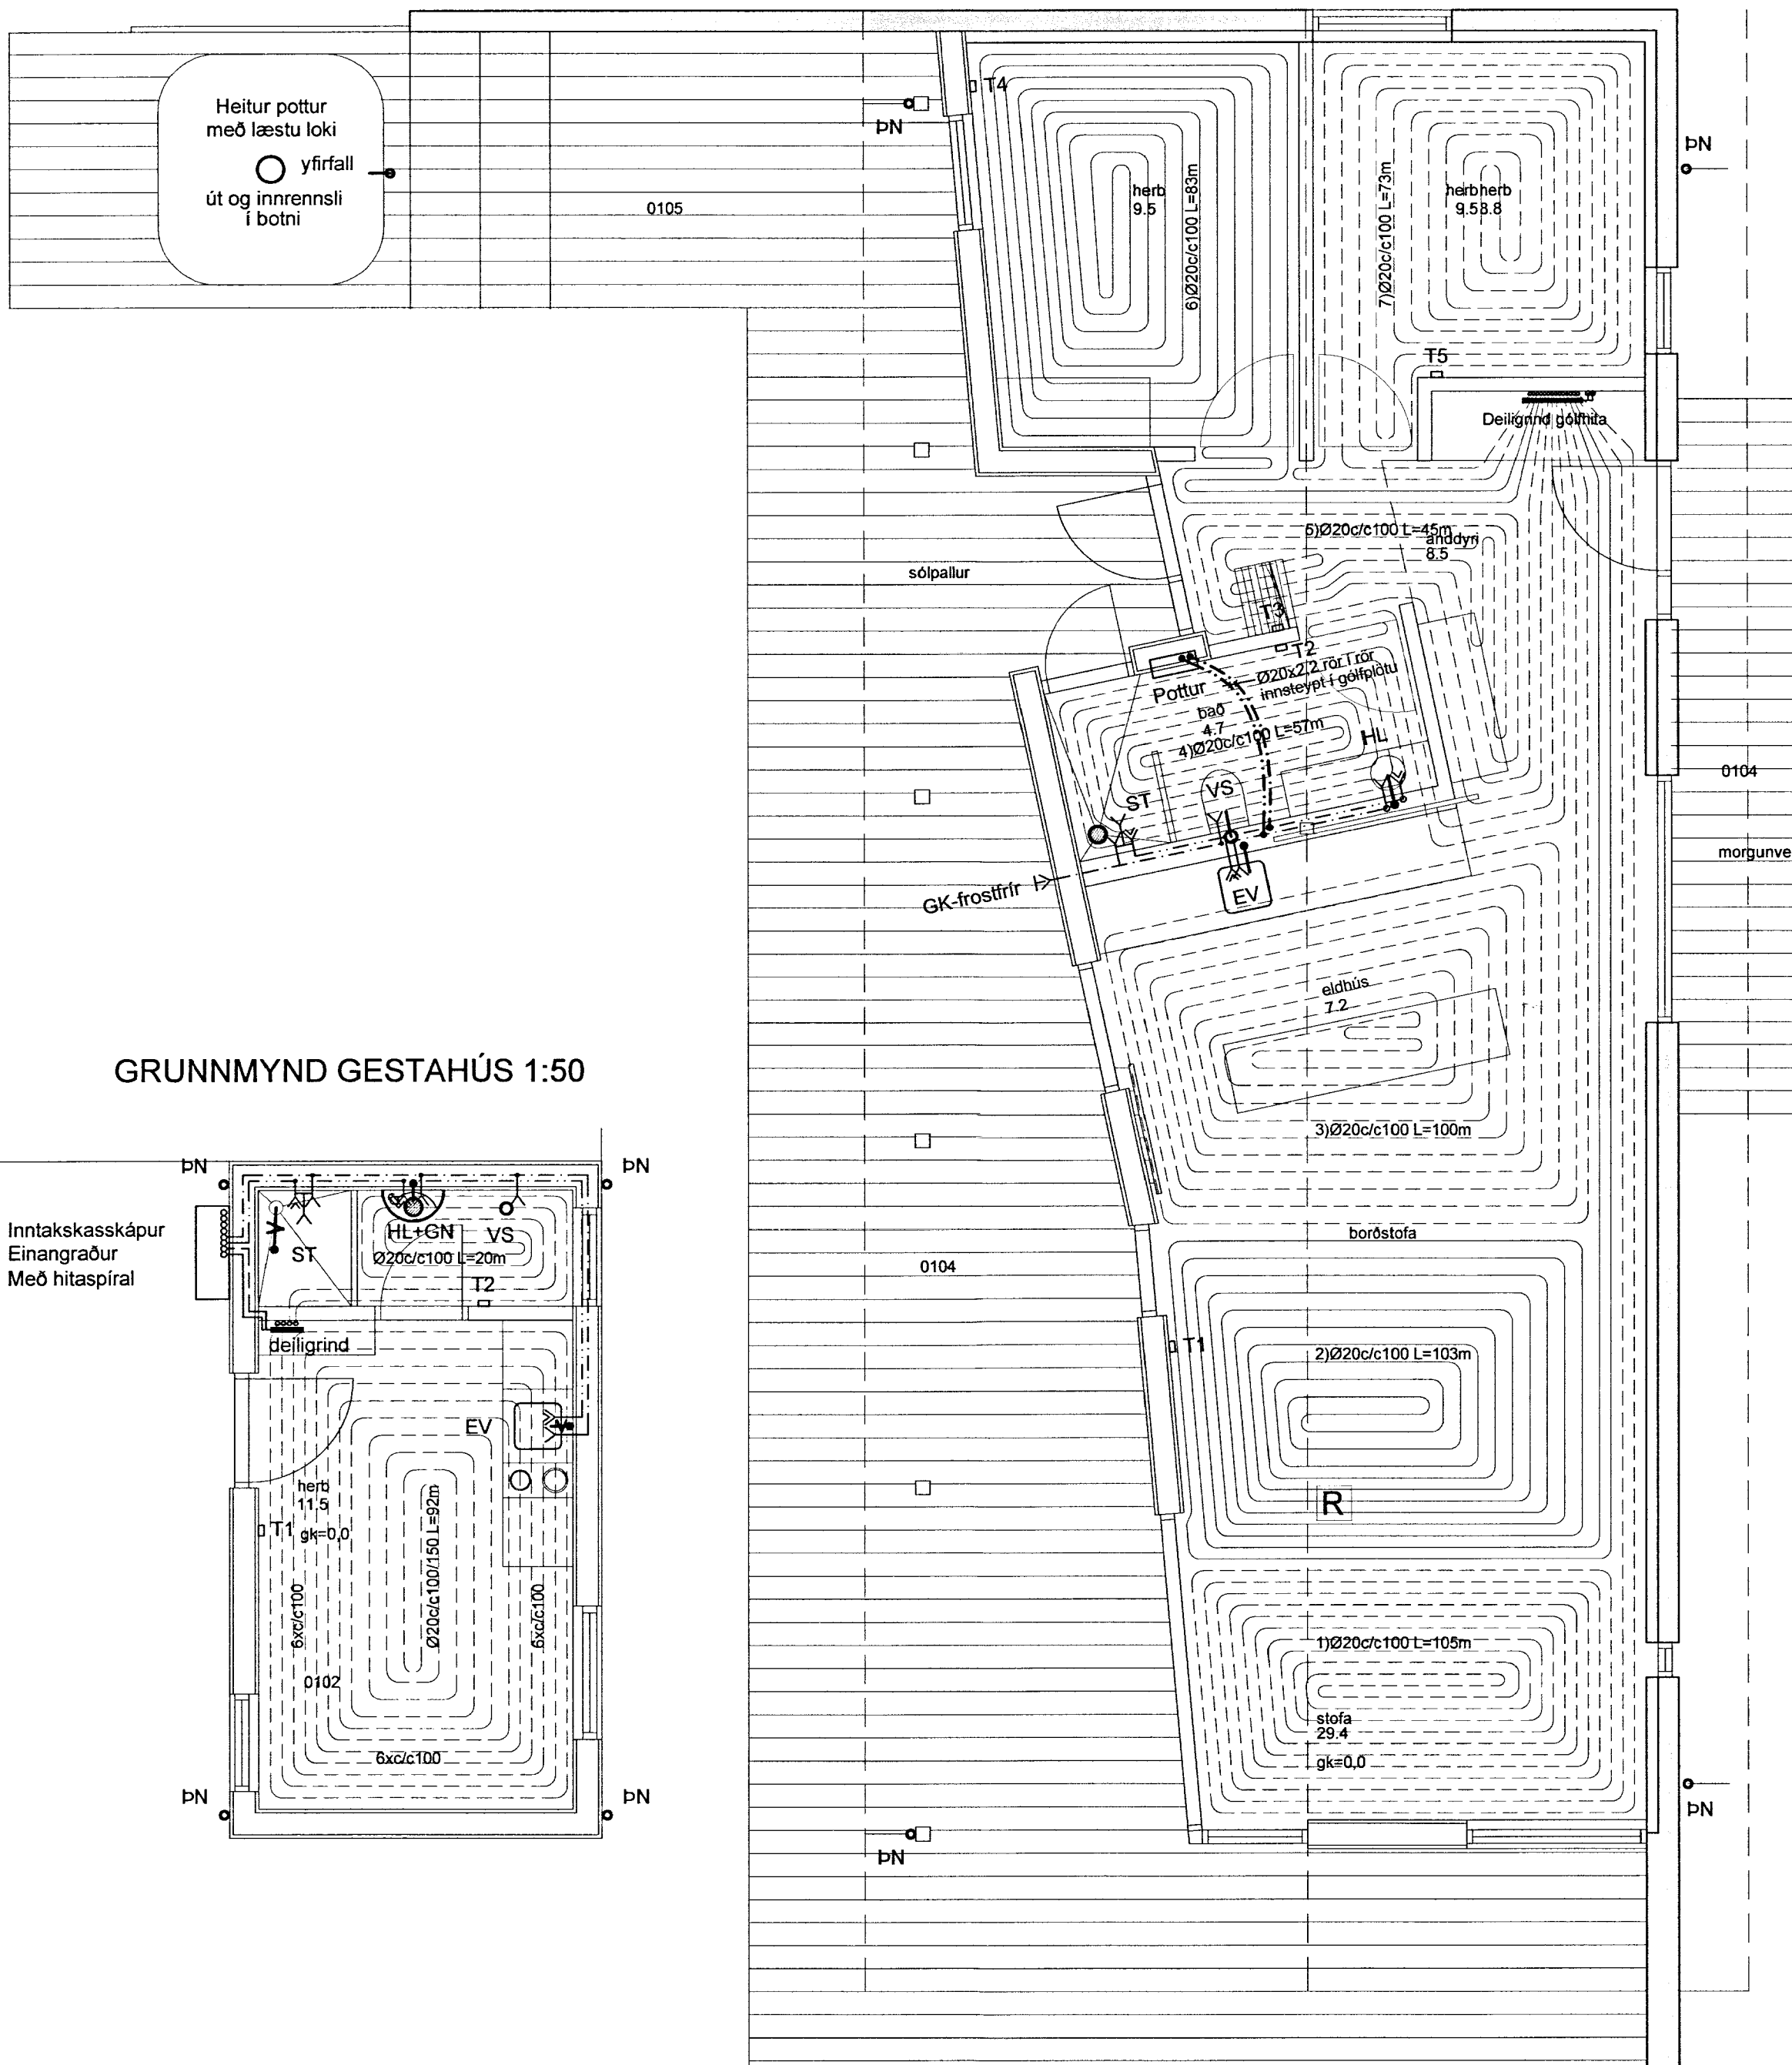

MÓTTFKIÐ  
26 OKT. 2012  
*Guðrún Þorvaldsson*  
Byggingafulltrúi úr: Arnessýslu og Fíðahúsi


SAMANTEKT GÓLFHITA Í SUMARHÚSI

HERBERGI:	Slaufa númer	Lengd slaufu m	Millibil röra m	Hitastig Herbergi °C	Meðal hiti inn 40 °C út 30 °C	Varmgjöt slaufa m²	Raun flötur Hitaður upp m²	Afköst Slaufu Wött/klst/heid	
1	Stofa	1	105	0,100	20	35	61	10,50	641
2	Stofa	2	103	0,100	20	35	61	10,30	628
3	Stofa	3	100	0,120	20	35	61	12,00	732
4	Bað	4	57	0,100	20	35	71	5,70	405
5	Gangur	5	45	0,100	20	35	71	4,50	320
6	Herbergi	6	83	0,120	20	35	61	9,96	608
7	Herbergi 2	7	73	0,120	20	35	61	8,76	534
Samtals							566	62	3.867

SAMANTEKT GÓLFHITA Í GESTAHÚSI

HERBERGI:	Slaufa númer	Lengd slaufu m	Millibil röra m	Hitastig Herbergi °C	Meðal hiti inn 40 °C út 30 °C	Varmgjöt slaufa m²	Raun flötur Hitaður upp m²	Afköst Slaufu Wött/klst/heid	
1	Herbergi	1	92	0,100	20	35	61	9,20	561
2	Baðherbergi	2	20	0,100	20	35	71	2,00	142
3									
Samtals							112	11	703

GRUNNMYND GESTAHÚS 1:50

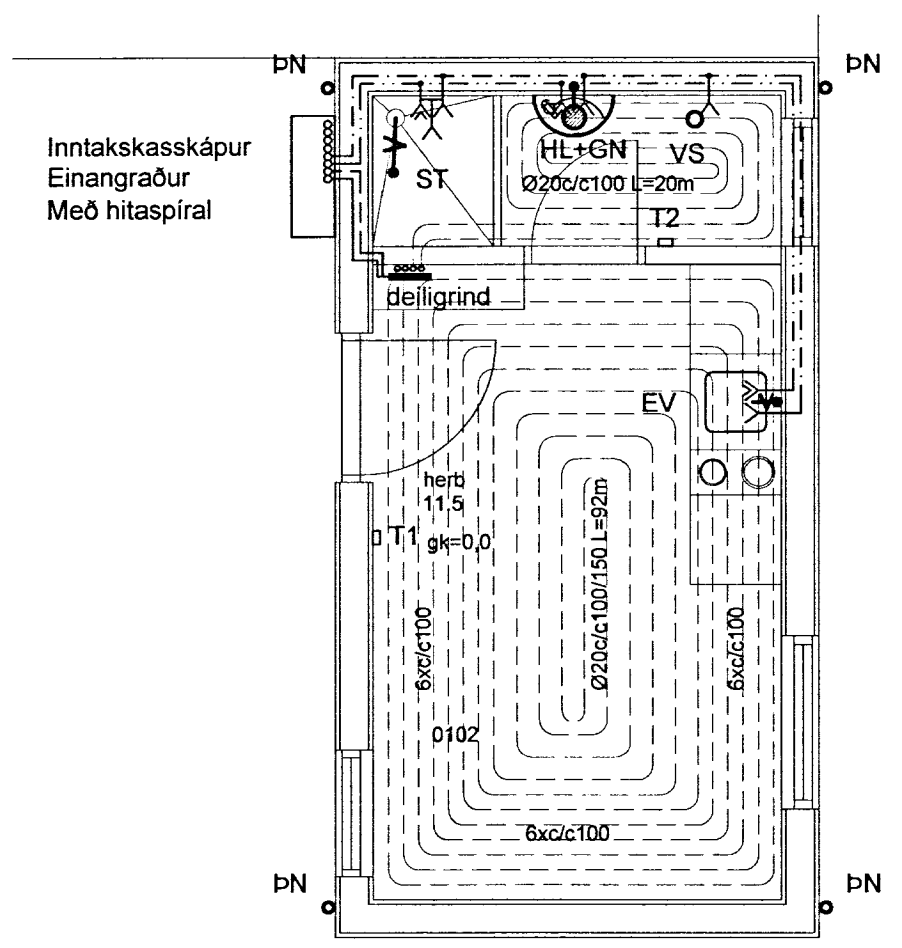

Breytingar	KRISTÍNARBRAUT 7, EFRI-REYKIR		
Nr.	Dags.	Nafn	HBS   T   BD   S
			M 1:50
			Nr. P101
			Dags. okt. '12
			090638-4839
			080149-3609
			<i>Þorvaldsson</i>

Verkfræðistofa Þráinn & Benedikt  
Laugavegi 178, 105 Rvk.  
Sími: 553 1770, 568 7775, Fax: 568-7701  
Netfang: verkfraedistofa@verkfraedistofa.is

Lagnir inni  
Grunnmyndir

Áritun  
aðalhönnuðar: