



**SAMPYKKT**  
 30 SEPT. 2008  
*Hildur Gunnarsdóttir*  
 Byggingafræðingur / Arkitekt og Flóðstjóri

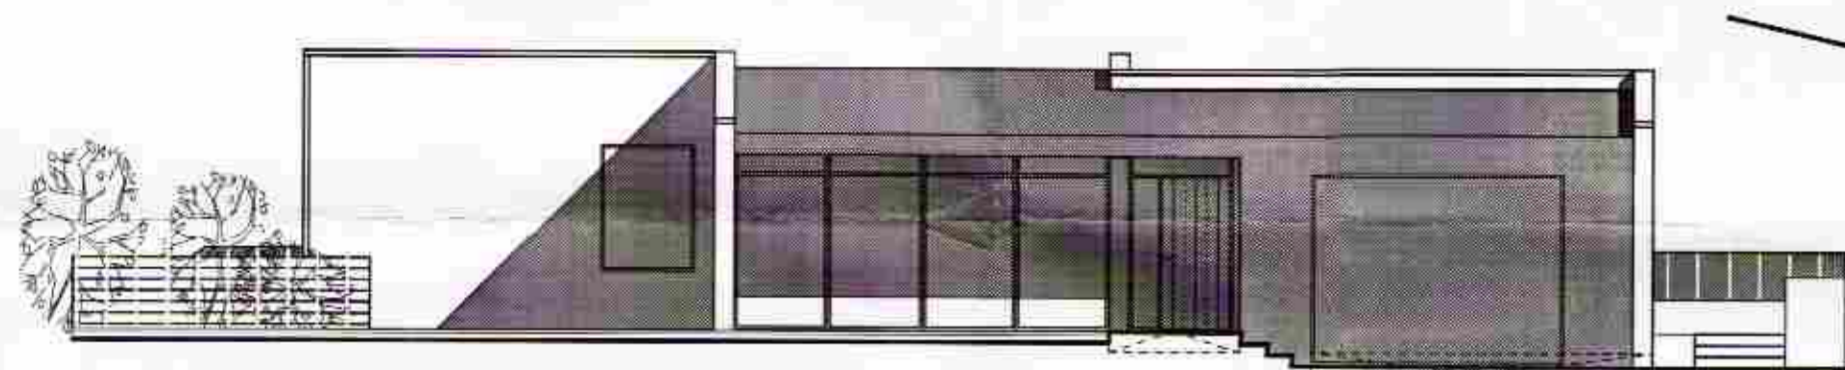

ÚTLIT SUÐUR 1:100

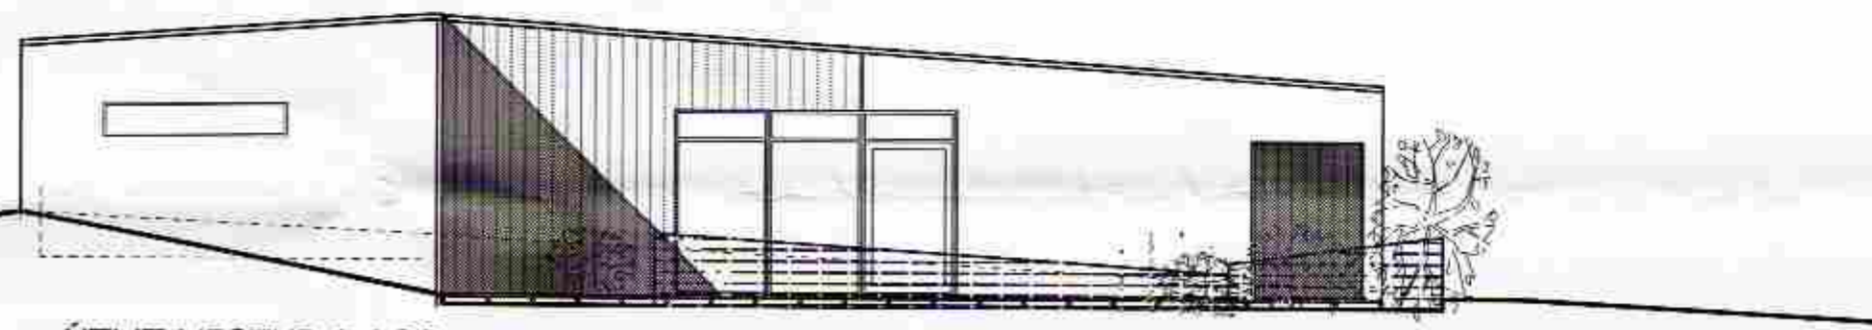

ÚTLIT VESTUR 1:100



ÚTLIT NORÐUR 1:100



ÚTLIT AUSTUR 1:100

| Skráningartafla: Kjaransstaðir |                 |                  |                                      |  | Skrásetjari: Hildur Gunnarsdóttir          |                  |                        |                |                |              |          |          |                       |                |                    |                    |                   |  |  |
|--------------------------------|-----------------|------------------|--------------------------------------|--|--|------------------|------------------------|----------------|----------------|--------------|----------|----------|-----------------------|----------------|--------------------|--------------------|-------------------|--|--|
| Landnúmer:                     |                 | 167126           |                                      |  | Útgáfa: 4.01b                              |                  | Kennitala: 200572-4919 |                |                |              |          |          |                       |                |                    |                    |                   |  |  |
| Matshlutanúmer:                |                 | 01               |                                      |  | Dags.: 28.04.08                            |                  |                        |                |                |              |          |          |                       |                |                    |                    |                   |  |  |
| Uppskipting og lýsing          |                 |                  |                                      |  | Stærðir                                    |                  |                        |                |                |              |          |          |                       |                |                    |                    |                   |  |  |
| D0                             | D1              | D2               | D3                                   | D4   | D5   | D5M              | D6                     | D7             | D8             | D9           | D10a     | D10b     | D11                   | D12            | D16                | Reiknitala         | D17               |  |  |
| Lokun                          | Rými            | Notkun           | Höfuð-                               | Eignar-  | Botnflótur                                 | Milliflo-<br>tur | Stígar                 | Op             | Brúttóflótur   | Brúttóflótur | Salarhæð | Salarhæð | Brúttó                | Nettóflótur    | Birt flata-<br>mál | skiptarúm-<br>máls | Skipta-<br>rúmmál |  |  |
|                                | hæð-röð         | texti            | flokkun                              | hald   | m <sup>2</sup>                             | m <sup>2</sup>   | m <sup>2</sup>         | m <sup>2</sup> | m <sup>2</sup> | sh < 1.8     | min      | max      | rúmmál m <sup>3</sup> | m <sup>2</sup> | m <sup>2</sup>     |                    | m <sup>3</sup>    |  |  |
|                                |                 | <b>Matshluti</b> |                                      |  | 190.3                                      | 0.0              | 0.0                    | 0.0            | 190.3          | 0.0          |          |          | 603.1                 | 164.6          | 190.3              |                    | 505.746           |  |  |
|                                |                 | <b>Botn</b>      |                                      |  |  |                  |                        |                |                |              |          |          | 18.1                  |                |                    |                    |                   |  |  |
|                                | 01              | <b>1. hæð</b>    |                                      |  | 190.3                                      | 0.0              | 0.0                    | 0.0            | 190.3          | 0.0          |          |          | 585.0                 | 164.6          | 190.3              |                    |                   |  |  |
| A                              | 0101            | <b>íbúð</b>      | N                                    | 0101   | 149.8                                      |                  |                        |                | 149.8          |              | 2.72     | 3.56     | 470.4                 | 128.8          | 149.8              | 3.14               | 404.432           |  |  |
| A                              | 0102            | <b>bílskúr</b>   | T                                    | 0101   | 40.5                                       |                  |                        |                | 40.5           |              | 2.55     | 3.11     | 114.6                 | 35.8           | 40.5               | 2.83               | 101.314           |  |  |
| <b>Athugasemdir</b>            |                 |                  |                                      |  |  |                  |                        |                |                |              |          |          |                       |                |                    |                    |                   |  |  |
| <b>Sameignir sumra</b>         |                 |                  |                                      |  |  |                  |                        |                |                |              |          |          |                       |                |                    |                    |                   |  |  |
| <b>Eignarhald</b>              |                 |                  |                                      |  |  |                  |                        |                |                |              |          |          |                       |                |                    |                    |                   |  |  |
|                                | Eignar-<br>hald | Notkun<br>texti  | Birt flata-<br>mál<br>m <sup>2</sup> | Skipta-<br>rúmmál<br>Séreign<br>m <sup>3</sup> | Séreign<br>og<br>sameign<br>m <sup>3</sup> |                  |                        |                |                |              |          |          |                       |                |                    |                    |                   |  |  |
|                                | 0101            | <b>íbúð</b>      | 190.3                                | 505.746  | 505.746                                    |                  |                        |                |                |              |          |          |                       |                |                    |                    |                   |  |  |
|                                |                 | <b>Alls</b>      | 190.3                                | 505.746  | 505.746                                    |                  |                        |                |                |              |          |          |                       |                |                    |                    |                   |  |  |

SKRÁNINGARTAFLA

LÖGBÝLIÐ KJARANSSTAÐIR  
 BLÁSKÖGABYGGÐ

A 01.03

útlit mkv 1:100  
 skráningartafla  
 22.05.08

*Hildur Gunnarsdóttir*

HILDUR GUNNARSDÓTTIR arkitekt  
 200572-4919