


**MÓTTEKID**  
 17.11.2008  
 Byggingafultrúi uppsv. Árnassýslu og Flóahf.

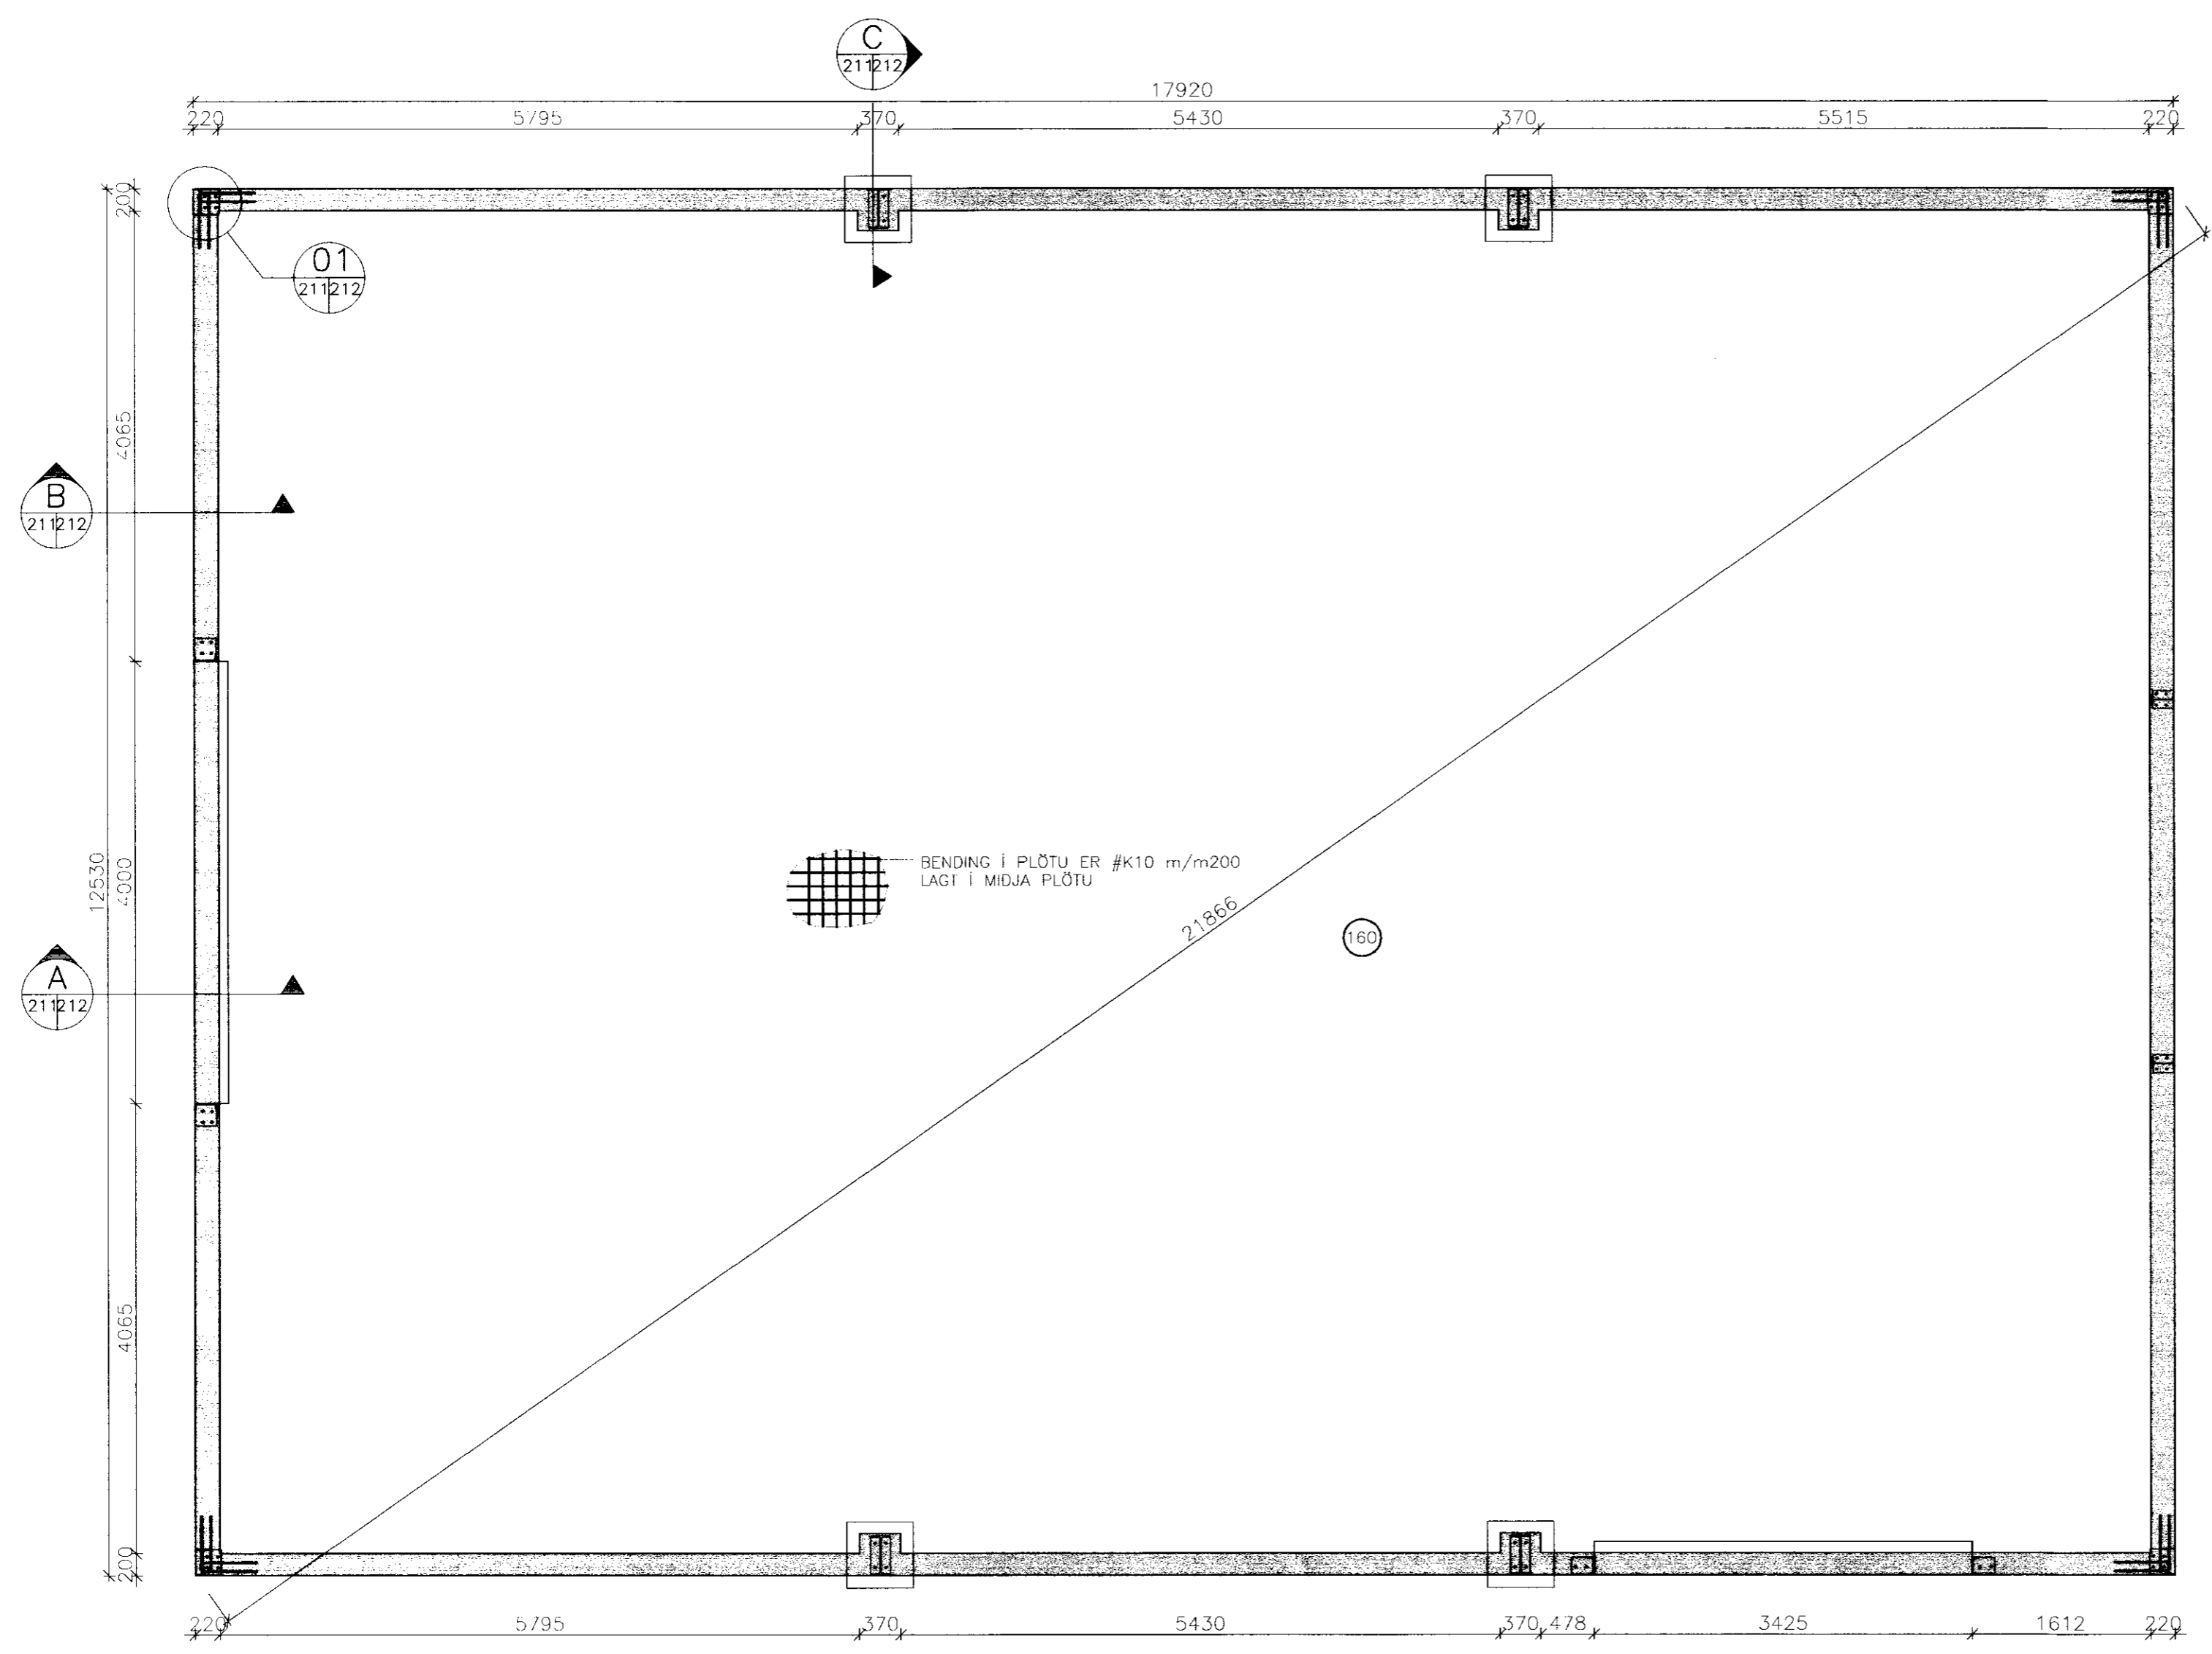

SÖKKLAR OG BOTNPLATA 1:50

ATH.  
 TAKA ÞARF GÖT Í SÖKKUL OG PLÖTU FYRIR LÖGNUM.  
 SJÁ NÁNAR Á LAGNATEIKNINGUM.

xx.xx — ENDANLEGUR GÖLFKÓTI í m.  
 (140) — ÞYKKT PLÖTU í mm.

**SKÝRINGAR**

**HÖNNUNARFORSENDUR:**  
 SNJÓALAG ALAGSSVÆÐI 1 Sk 2.10 KN/m<sup>2</sup>  
 Skd1 1,01 KN/m<sup>2</sup>  
 Skd2 1,01 KN/m<sup>2</sup>  
 VINDÁLAG PAKHALLI 15' CRUNNGILDI z= 7.1 m 1.90 KN/m<sup>2</sup>  
 EIGINÞYNGD PAK 0.5 KN/m<sup>2</sup>  
 EIGINÞYNGD STEYPA 25.0 KN/m<sup>3</sup>  
 STÁLGÆÐI K – KAMBSTÁL fyk = 500 MPa

ALLT KAMBSTÁL ER SUDUHEFT OG BEYGIST UM HUÓLASKÍFU  
 MEÐ ÞVERMÁL SEM ER A.M.K. 8 SINNUM ÞVERMÁL  
 STANGARINNAR.

SKEYTILENGD KAMBSTÁLS ER 40x d. d=ÞVERMÁL STANGAR.  
 LÁRETT JÄRN SFM KOMA Í HORN EDA ÞVERVEGG SKAL  
 BEYGJA SKEYTILENGD FYRIR HORN.

UMHVERFIS ÖLL GÖT SKAL SETJA 2 K12 ER NÁI A.M.K.  
 SKEYTILENGD ÚI FYRIR OP, NEMA ANNARS SÉ GETID.

**STEINSTEYPA:**  
 STEYPA ER C25/30 MED 300 Kg SEMENT í m<sup>3</sup>  
 LOFTINNIHALD STEYPU : 6-8 %  
 SIGMÁL STEYPU (S2) : 50 - 90 mm  
 MESTA STEINASTÆRD : 32 mm  
 TITRA SKAL ALLA STEYPU.  
 RAUFASTEYPA ER C30/37 MED dmax 16mm


**MINNSTA STEYPUHULA Á JÄRNUM:**  
 GILDIN EIGA VID UM VENJULEGAR ADSTÆÐUR, EF ANNAD ER  
 EKKI SÝNT Á TEIKNINGUM. ÞAR SEM TÆRINGARHETTA ER  
 MIKIL GILDA ADRAR REGLUR UM STEYPUHULU JÄRNA.

	PLÖTUR	VEGGIR	BITAR	SÜLUR
INNANHÜSS	15	20	20	20
UTANHÜSS	25	25	25	25
SÖKKLAR	35	35	35	35
STEYPT AD JÖRD	50	50	50	50

**STEYPUSTYRKARSTÁL**  
 STÁLGÆÐI:  
 K – KAMBSTÁL fyk = 500 Mpa  
 BEYGING STÁLS D = 5 x d  
 d= ALLIR SVERLEIKAR  
 SKEYTING BENDISTÁLS ER SAMKVEMT  
 EFTIRFARANDI:

ÞVERMÁL STÁLS, d í mm	10	12	16	20
SKEYTILENGD í mm	500	600	800	1000

LÁRETT JÄRN SEM KOMA Í HORN EDA  
 ÞVERVEGG SKAL BEYGJA SKEYTILENGD FYRIR HORN.

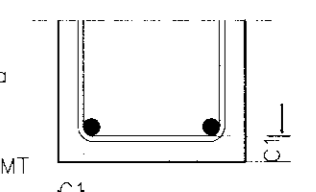

ATH. Í GÖLFPLÖTUM Á FYLINGU OG SÖKKULVEGGJUM  
 ER HEIMILT AD NOTA RAFSODIBENDINET K257 Í STAD  
 K10 c/c 200mm Í KRÖSS.

**LINDARSKÓGAR 11, LAUGARVATNI**

BURDARVIRKI; Melikvarði

SÖKKLAR OG PLÖTUR – GRUNNMYND 1:50

**SKÝRINGAR**

Hönnað:	Teiknað:	Yfirforað:	Dags:
GH	GH		DES2009
Slöð á disk:	Skráarnr.: 09191-21	Verkrnr.: 09191	Bl.nr.: 211

Sambykki:

**VERKFRÆÐISTOFA  
 SUÐURLANDS EHF**

Austurvegur 5, 800 Selfoss, Sími: 482 3900, Fax: 482 3914, Netf: verkud@verksud.is