


PRENTAD: 21. febrúar 2014 10:51:26

Skipulags- og byggingarfréttir  
Uppsveita bs.  
1. mars 2014  
MOTTÉKIÐ

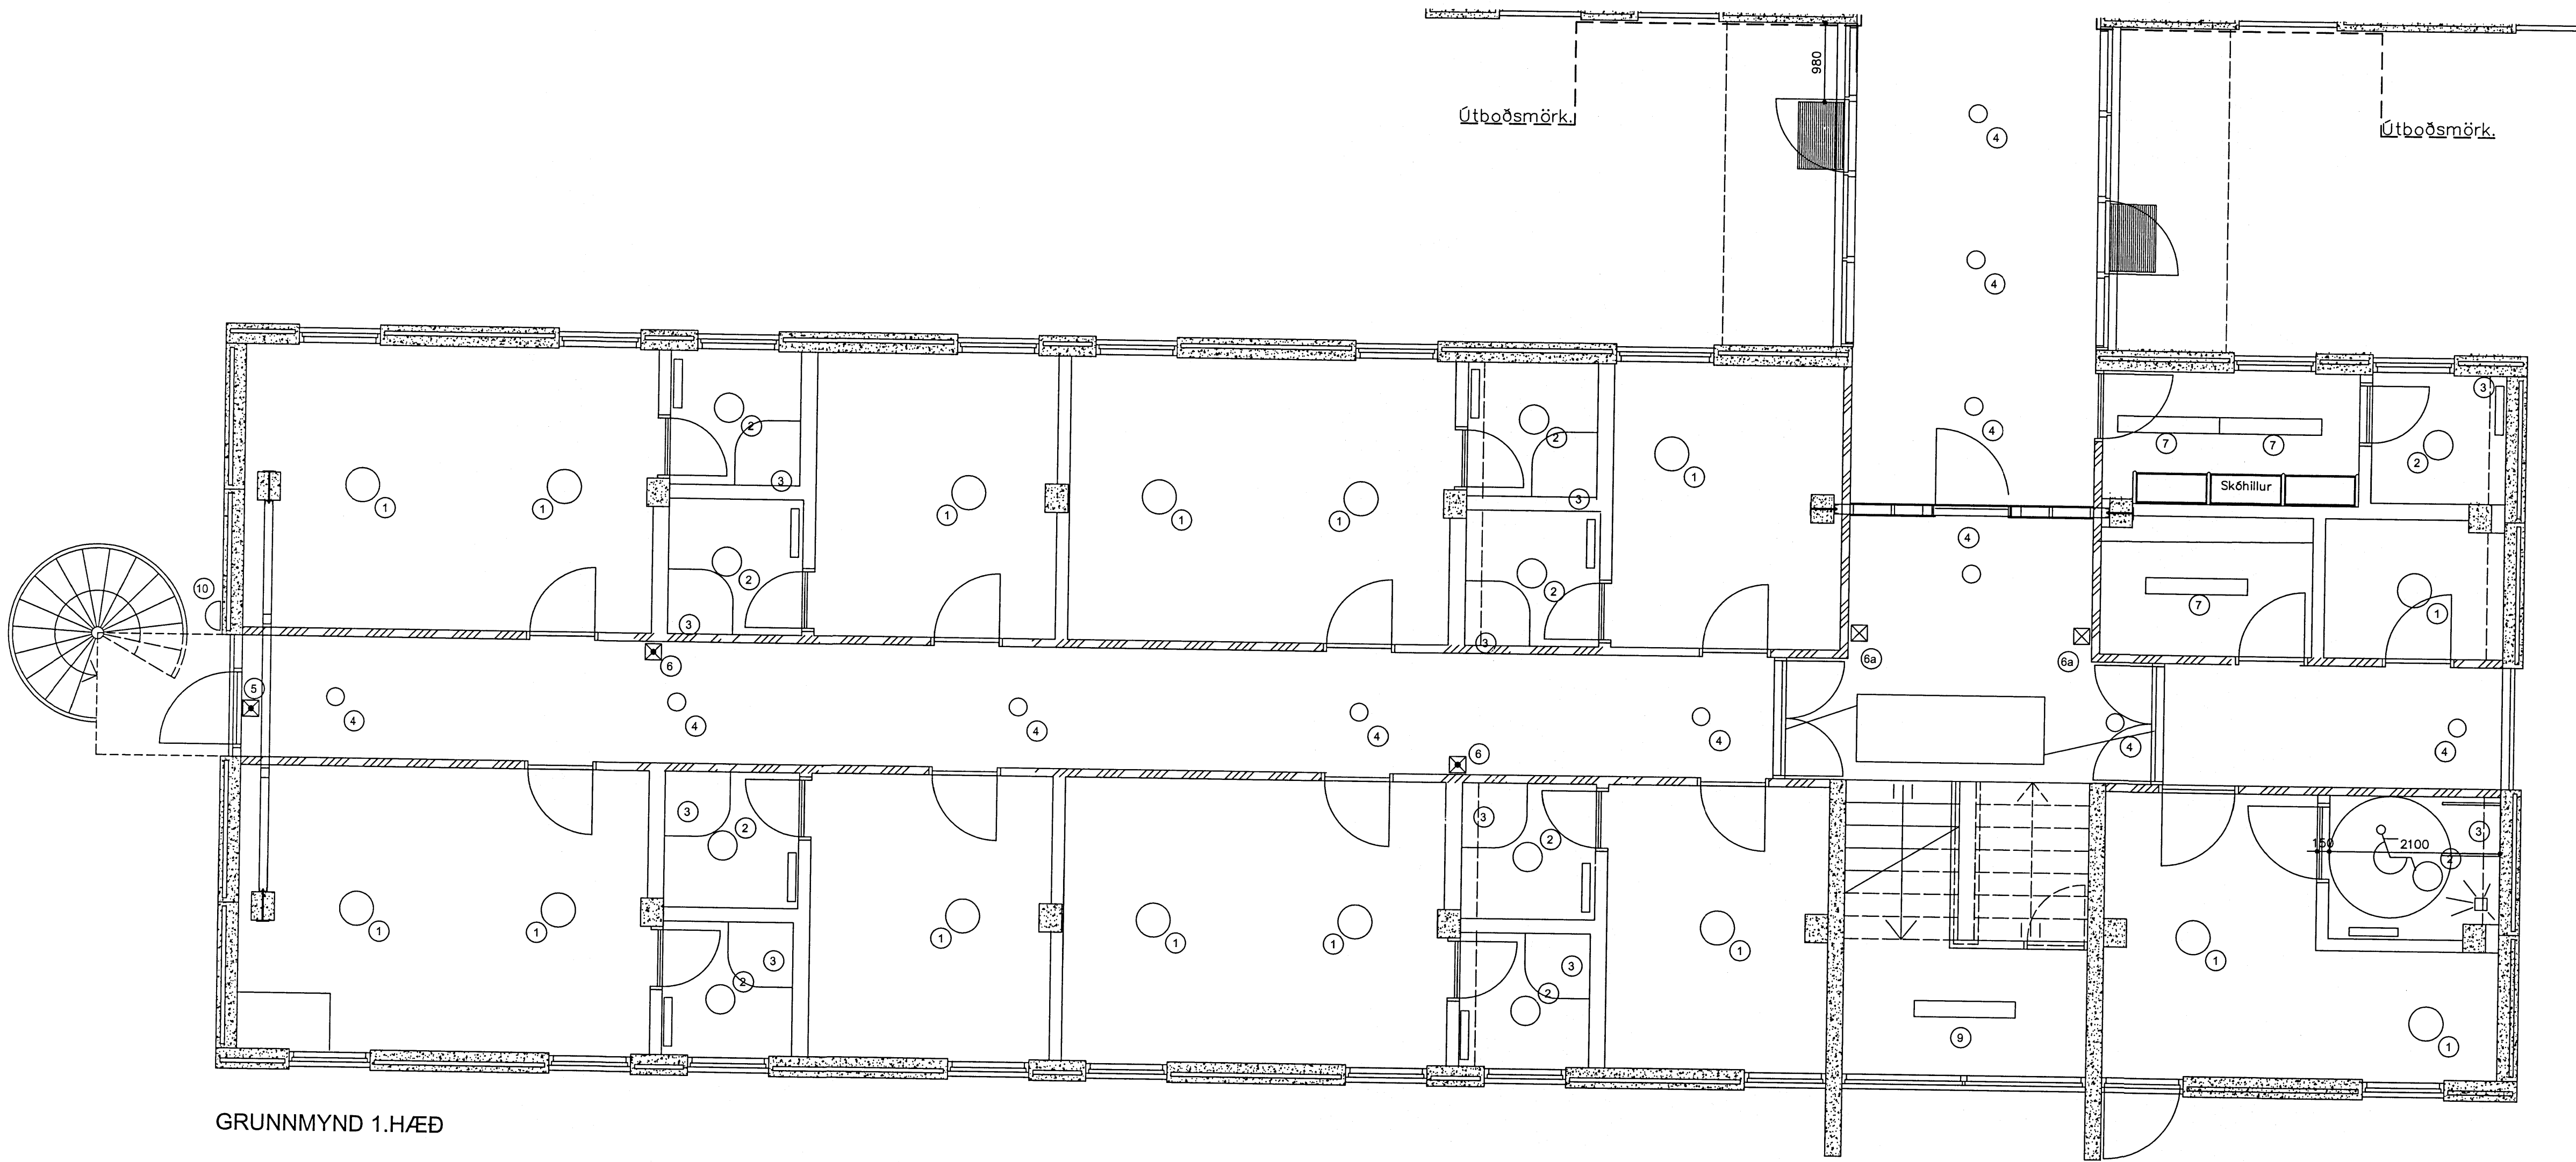

GRUNNMYND 1.HÆÐ

LAMPASKÝRINGAR

- ① FLÚRLAMPI 2x36w TC-L  
MED OPALLJÓSHLÍF  
530mm í ÞVERMÁL
- ② FLÚRLAMPAR 1x18w TC-T  
MED OPALLJÓSHLÍF  
360mm í ÞVERMÁL IP54
- ③ FLÚRLAMPAR 1x18w  
MED OPALLJÓSHLÍF  
LAMPY/HANDLAUG IP44
- ④ FLÚRLAMPI 2x14w T5  
INNFELDIR LAMPAR  
MED PARABOLIC MATTAALLJÓSHLÍF
- ⑤ NEYÐARLAMPAR SÍLOGANDI MED  
VIÐURKENNDU MERKI, RAFHLÖÐUM  
OG HLEDSLUTÆKI
- ⑥ NEYÐARLAMPAR MED RAFHLÖÐUM  
OG HLEDSLUTÆKI. LAMPAR KVEIKNA  
EF RAFMAGN FER AF
- ⑦ FLÚRLAMPI 1x28w T5  
LAMPY MED PARABOLIC MATTRI ALLJÓSHL.  
LAMPY NEDAN Á LOFTI.

ÚTGÁFUFERILL

ÚTG.	DAGS.	SKÝRINGAR	HANNAÐ	YFRF.	SAMP.
01	2013.10.17	TEIKNINGAR FÆRÐAR YFIR Á MANNVITS RAMMA (Rafhönnun)	GG	GJ	

DAGS. UNDIRSKRIFTAR  
20.2.2014

F.H. MANNVITS (NAFN OG KT.)  
MANNVIT hf.  
Sambærjamegarhönnuðjur / Hönnunarsjóri (NAFN OG KT.)  
06.03.2014


**MANNVIT**  
Grensásvegi 1 108 Reykjavík Sími: 422 3000 Fax: 422 3001  
www.mannvit.is mannvit@mannvit.is Kt: 430572-0169

HEITI VERKS  
**MENNTASKÓLINN**  
LAUGARVATNI  
840 - LAUGARVATNI

HEITI TEIKNINGAR  
1.HÆÐ - HEIMAVIST  
LAMPAPLAN

VERKUNUMÉR	3.861.224	MKV.	1:50	STÆRD	A1
TEIKNINGANUMÉR	R120	ÚTGÁFA			01

FLUTT FRÁ F:3159

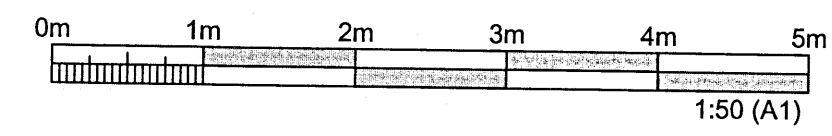

TÖLUBSKA: S13-08611224 Memískálinn á Laugarvatni 7 TEIKNINGARIR 00FEFERIRGRUNNMYNDIRLampaplan-1H.cdw