


Skipulags- og byggingarfulltrúi
Uppsveita bs.
17. mars 2014
MÓTTÆKI

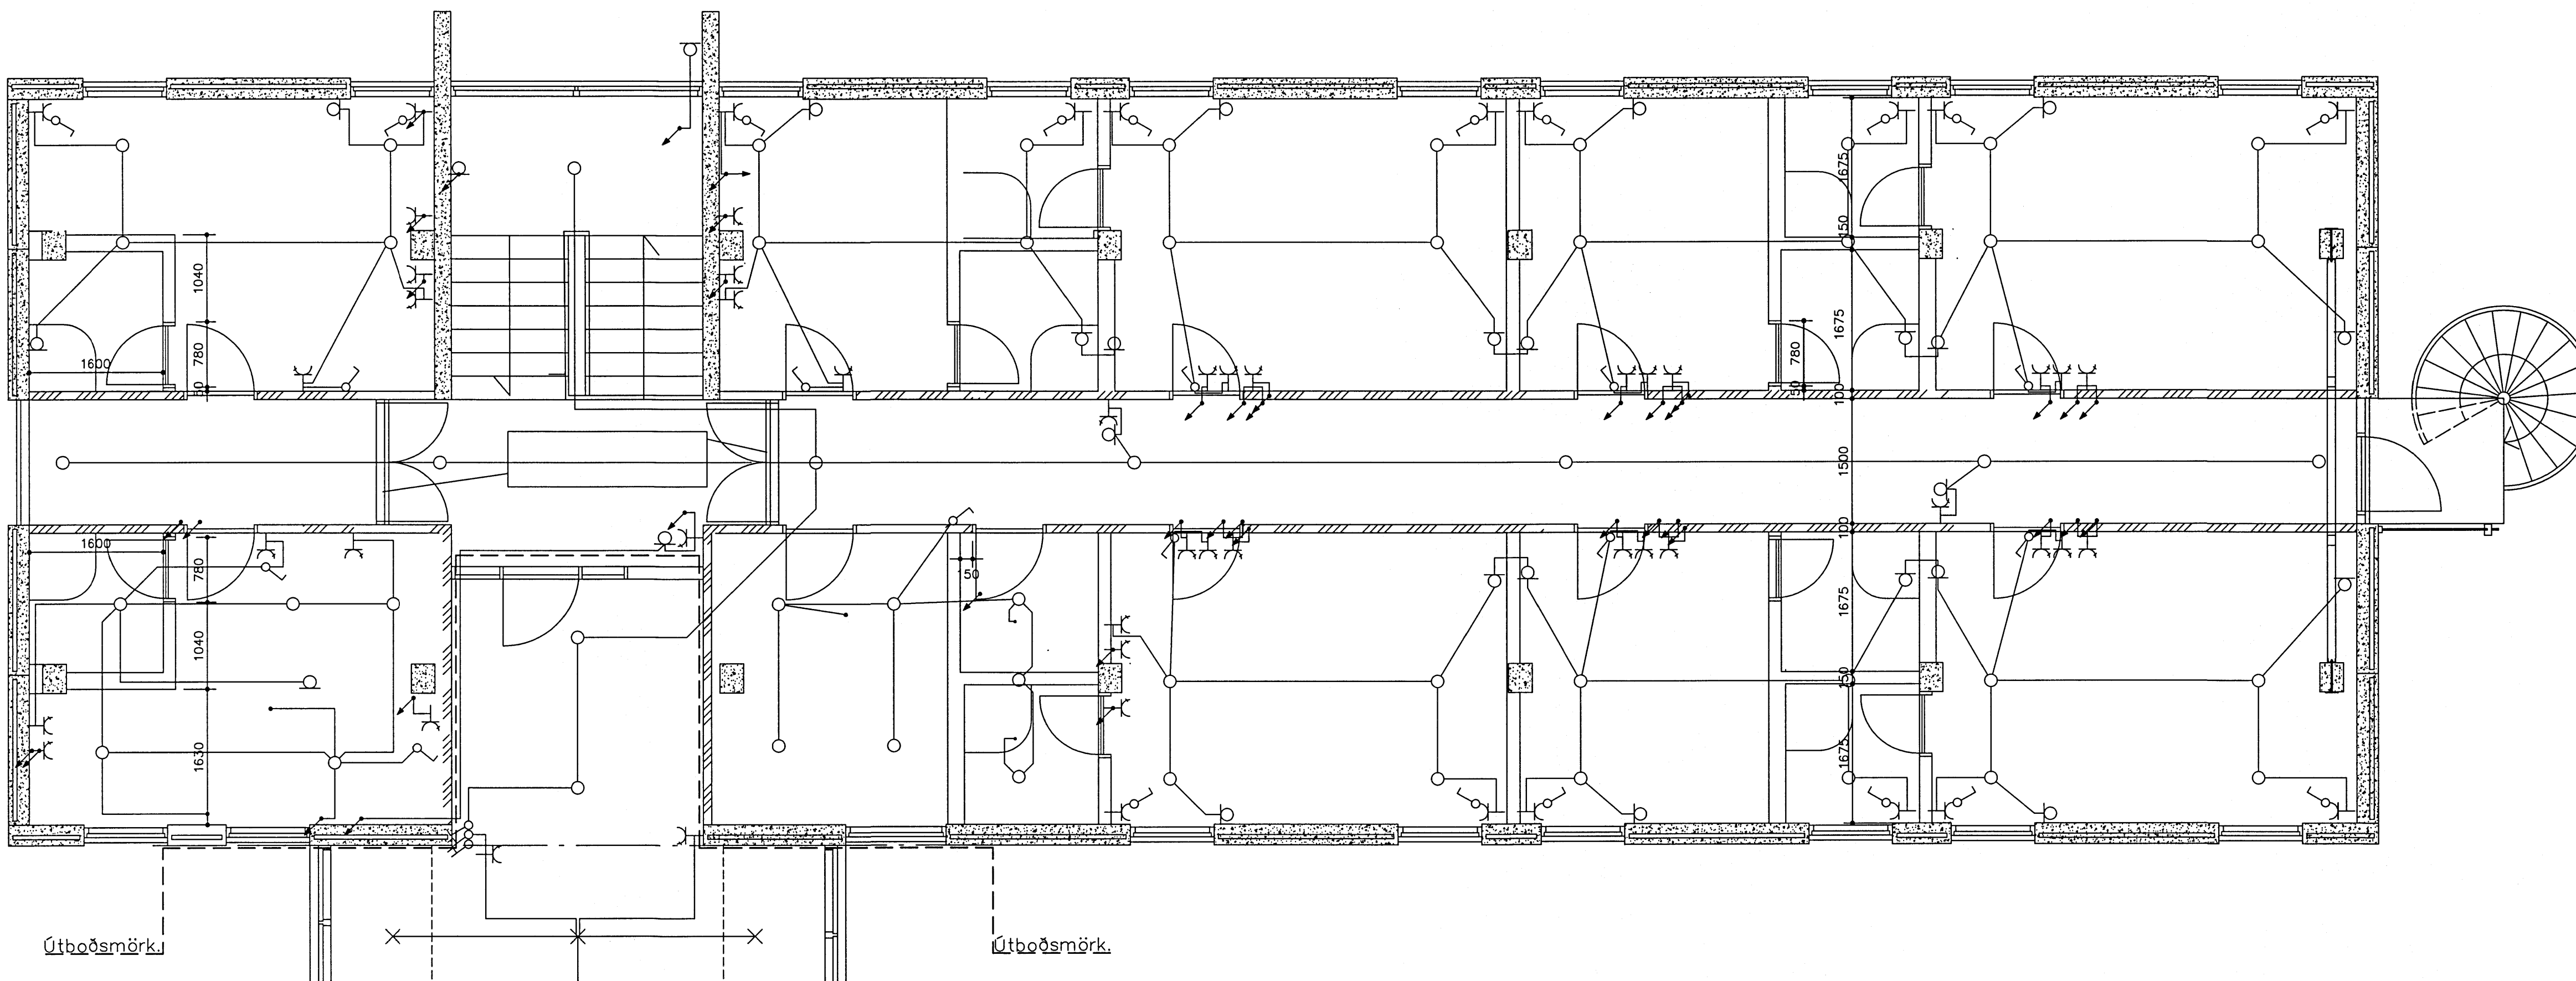

GRUNNMYND 2.HÆÐ

SKÝRINGAR

- ① STRENGSTIGI Í LOFTI 400mm. HÓLFADUR FYRIR LÁGSPENNU OG SMÁSPENNU.
- ② GÓFLISTARENNA - TENGLAR FYRIR LÁGSPENNU OG SMÁSPENNU SETTIR OFAN VÍÐ RENNUNNI.
- ③ RENNA Í KVERK FRÁ GÓLFI AÐ LOFTI.
- ④ PÍPUR LAGÐAR Í NIÐURHENGDU LOFTI.
- ⑤ SMÁSPENNUSKÁPUR, STÆRÐ 1100x800x600mm. VERKTAKI SKAL FESTA SKÁPINN Á ÚTVEGG.
- ⑥ UTANÁLIGGJANDI LÖGN Á LOFTI.
- ⑦ PÍPUR Í VEGG FRÁ LOFTI AÐ GÓLFRENNU
- ⑧ PÍPUR BORADAR SKÁHALLT NIÐUR Í GANG Á FYRSTU HÆÐ FYRIR LÁG- OG SMÁSPENNU. Fyllt að pípum með eldvarnarfyllingu.
- ⑨ PÍPUR FRÁ FYRSTU HÆÐ FYRIR SMÁSPENNU Fyllt að pípum með eldvarnarfyllingu.
- ⑩ GÖT Í GEGNUM GÓLF 2x20mm FYRIR LÁG- OG SMÁSPENNU. Fyllt að pípum með eldvarnarfyllingu.
- ⑪ STRENGUR LAGÐUR Í LISTA, Á LOFT.
- ⑫ LÖGN AÐ RISI, 2xUTP AÐ SENDI.
- ⑬ LÖGN AÐ BJÖLLUM, LÖGD Í RISI. FRÆSA SKAL Í VEGG AÐ BJÖLLUM.
- ⑭ FRÆSA SKAL Í VEGG AÐ VIÐKOMANDI DÓS. MÚRA SKAL YFIR PÍPU MEÐ STERKRI MURBLÖNDU AÐUR EN VEGGUR ER KLÆDDUR.
- ⑮ PÍPA LÖGD AÐ DÓS Í RISI.
- ⑯ UTANÁLIGGJANDI LÖGN FRÁ TENGIDÓS Í LAMPA.
- ⑰ STRENGSTIGI Í LOFTI.

ÚTGÁFUFRILL

ÚTG.	DAGS.	SKÝRINGAR	HANNAÐ	YFIRF.	SAMB.
01	2013.10.17	TEIKNINGAR FÆRÐAR YFIR Á MANVITS RAMMA (Rafhönun)	GG	GJ	

DAGS. UNDIRSKRIFTAR
27.2.2014
DAGS. UNDIRSKRIFTAR
03.03.2014

F.H. MANNVITS (NAFN OG KT.)
MANNVIT hl.
SAMRÆMINGARHÖNNUÐUR / HÖNNUNARSTJÓRI (NAFN OG KT.)

HÖNNUÐUR

MANNVIT
Grensásvegi 1 108 Reykjavík Sími: 422 3000 Fax: 422 3001
www.mannvit.is mannvit@mannvit.is Kt: 430572-0169

© ÖLL AFNOT OG AFRITUN TEIKNINGAR, AÐ HLUTA EDA HEILD, ER HÁÐ SÖRPLEGU LEYFI HÖFUÐA.

HEITI VERKS
MENNTASKÓLINN
LAUGARVATNI
840 - LAUGARVATN

HEITI TEIKNINGAR
2.HÆÐ - HEIMAVIST
LÁGSPENNULAGNIR

VERKNÖMUR	3.861.224	MKV.	1:50	STÆRÐ	A1
TEIKNINGANÖMUR	R202			ÚTGÁFA	01

FLUTT FRÁ F:3159

