


Skipulags- og byggingarfulltrúi
Uppsveita b.s.
11. mars 2014
MÓTTÉKI

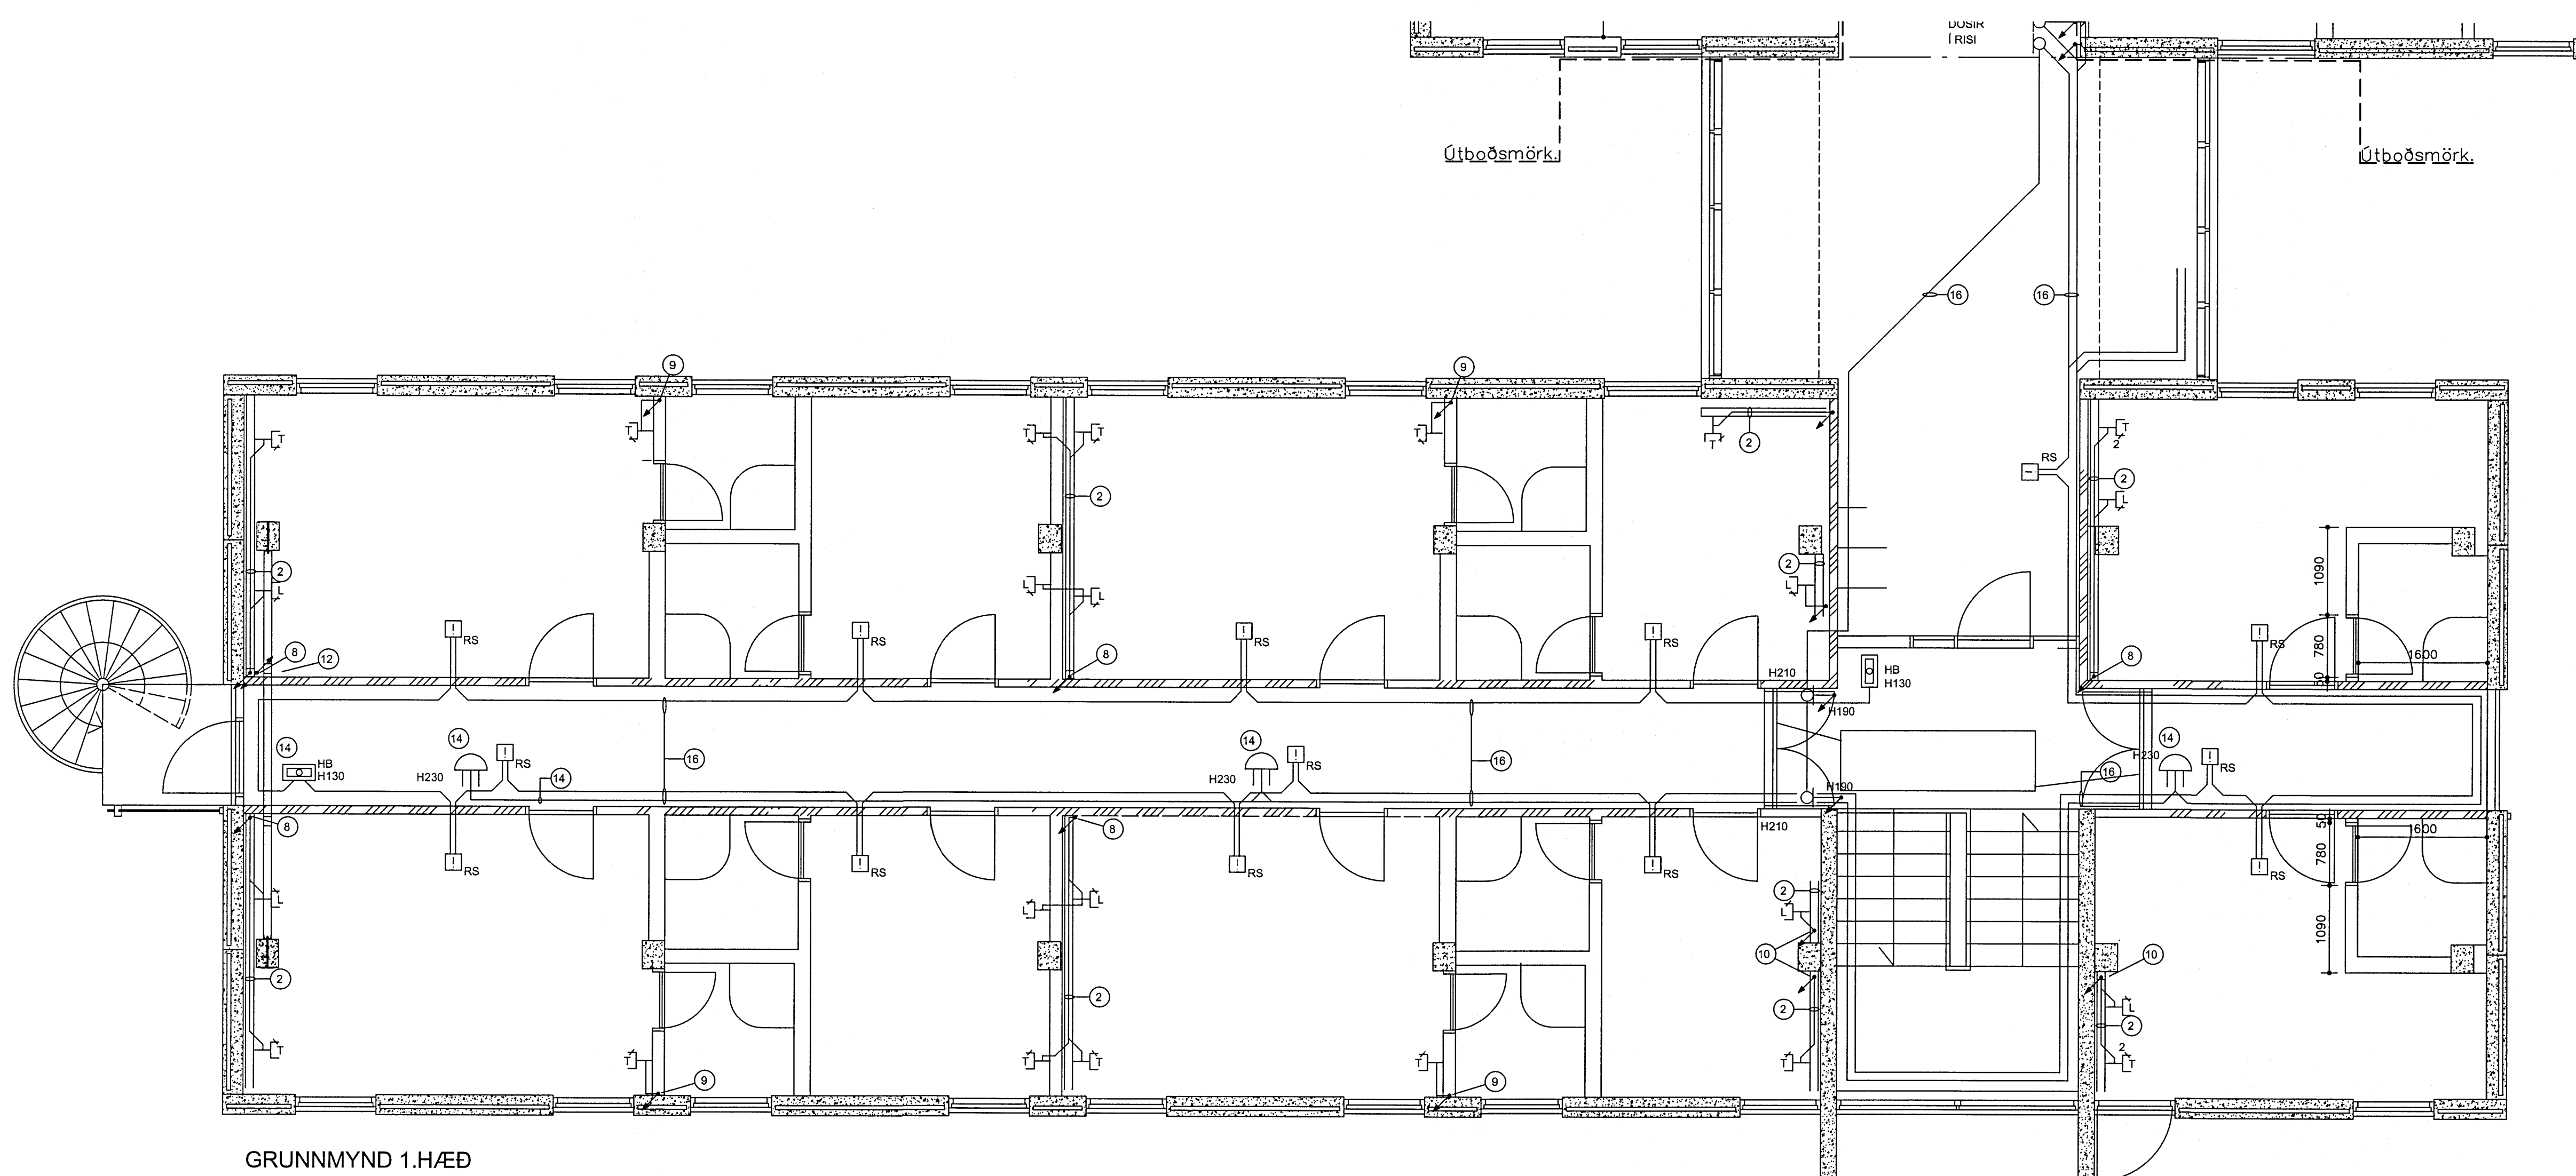


GRUNNMYND 1.HÆÐ

SKÝRINGAR

- 1 STRENGSTIGI Í LOFTI 400mm. HÓLFADUR FYRIR LÁGSPENNU OG SMÁSPENNU.
- 2 GÓFLISTARENNA - TENGLAR FYRIR LÁGSPENNU OG SMÁSPENNU SETTIR OFAN VÍÐ RENNUNNI.
- 3 RENNA Í KVERK FRÁ GÓLFI AÐ LOFTI.
- 4 PÍPUR LAGÐAR Í NIÐURHENGDU LOFTI.
- 5 SMÁSPENNUSKÁPUR, STÆRD 1100x800x600mm. VERKTAKI SKAL FESTA SKÁPINN Á ÚTVEGG.
- 6 UTANÁLIGGJANDI LÖGN Á LOFTI.
- 7 PÍPUR Í VEGG FRÁ LOFTI AÐ GÓLFRENNU.
- 8 PÍPUR BORADAR SKÁHALLT NIÐUR Í GANG Á FYRSTU HÆÐ FYRIR LÁG- OG SMÁSPENNU. FYLLT AÐ PÍPUM MEÐ ELDVARNARFYLINGU.
- 9 PÍPUR FRÁ FYRSTU HÆÐ FYRIR SMÁSPENNU FYLLT AÐ PÍPUM MEÐ ELDVARNARFYLINGU.
- 10 GÖT Í GEGNUM GÓLF 2x20mm FYRIR LÁG- OG SMÁSPENNU. FYLLT AÐ PÍPUM MEÐ ELDVARNARFYLINGU.
- 11 STRENGUR LAGÐUR Í LISTA, Á LOFT.
- 12 LÖGN AÐ RISI, 2xUTP AÐ SENDI.
- 13 LÖGN AÐ BJÖLLUM, LÖGD Í RISI. FRÆSA SKAL Í VEGG AÐ BJÖLLUM.
- 14 FRÆSA SKAL Í VEGG AÐ VIÐKOMANDI DÓS. MÚRA SKAL YFIR PÍPU MEÐ STERKRI MÚRBLÖNDU AÐUR EN VEGGUR ER KLÆDDUR.
- 15 PÍPA LÖGD AÐ DÓS Í RISI.
- 16 LAGT Í PÍPUM Í RISI.

FLUTT FRÁ F:3159

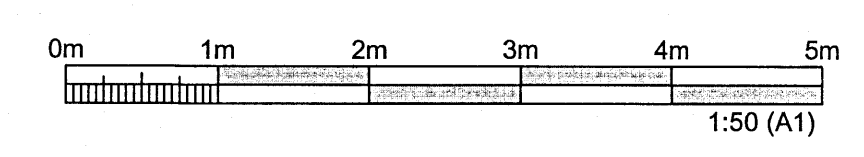

ÚTGÁFUFRILL					
ÚTG.	DAGS.	SKÝRINGAR	HANNAÐ	YFIRF.	SAMB.
01	2010.10.17	TEIKNINGAR FÆRÐAR YFIR Á MANNVITS RAMMA (Rafthönnun)	GG	GJ	
DAGS. UNDIRSKRIFTAR		F.H. MANNVITS (NAFN OG KT.)	MANNVIT hf.		
DAGS. UNDIRSKRIFTAR		SAMRÆMINGARHÖNNUÐUR / HÖNNUNARSTJÓRI (NAFN OG KT.)			
HÖNNUÐUR		MANNVIT Grensásvegji 1 108 Reykjavík Sími: 422 3000 Fax: 422 3001 www.mannvit.is mannvit@mannvit.is Kt: 430572-0169 <small>© ÖLL AFNOT OG AFRITUN TEIKNINGAR, AÐ HLUTA EDA HEILD, ER HÁÐ SKRIFLEGLU LEYFI HÖFUNDA.</small>			
HEITI VERKS					
MENNTASKÓLINN LAUGARVATNI 840 - LAUGARVATN					
HEITI TEIKNINGAR					
2.HÆÐ - HEIMAVIST SMÁSPENNULAGNIR					
VERKNUMÉR	3.861.224	MKV.	1:50	STÆRD	A1
TEIKNINGANUMÉR	R210	ÚTGÁFA			01