


PRENTAD: 21. febrúar 2014 10:55:00

Skipulags- og byggingarfulltrúi
Uppsveita þ.s.
11. maí 2014
MÓTTÆKI

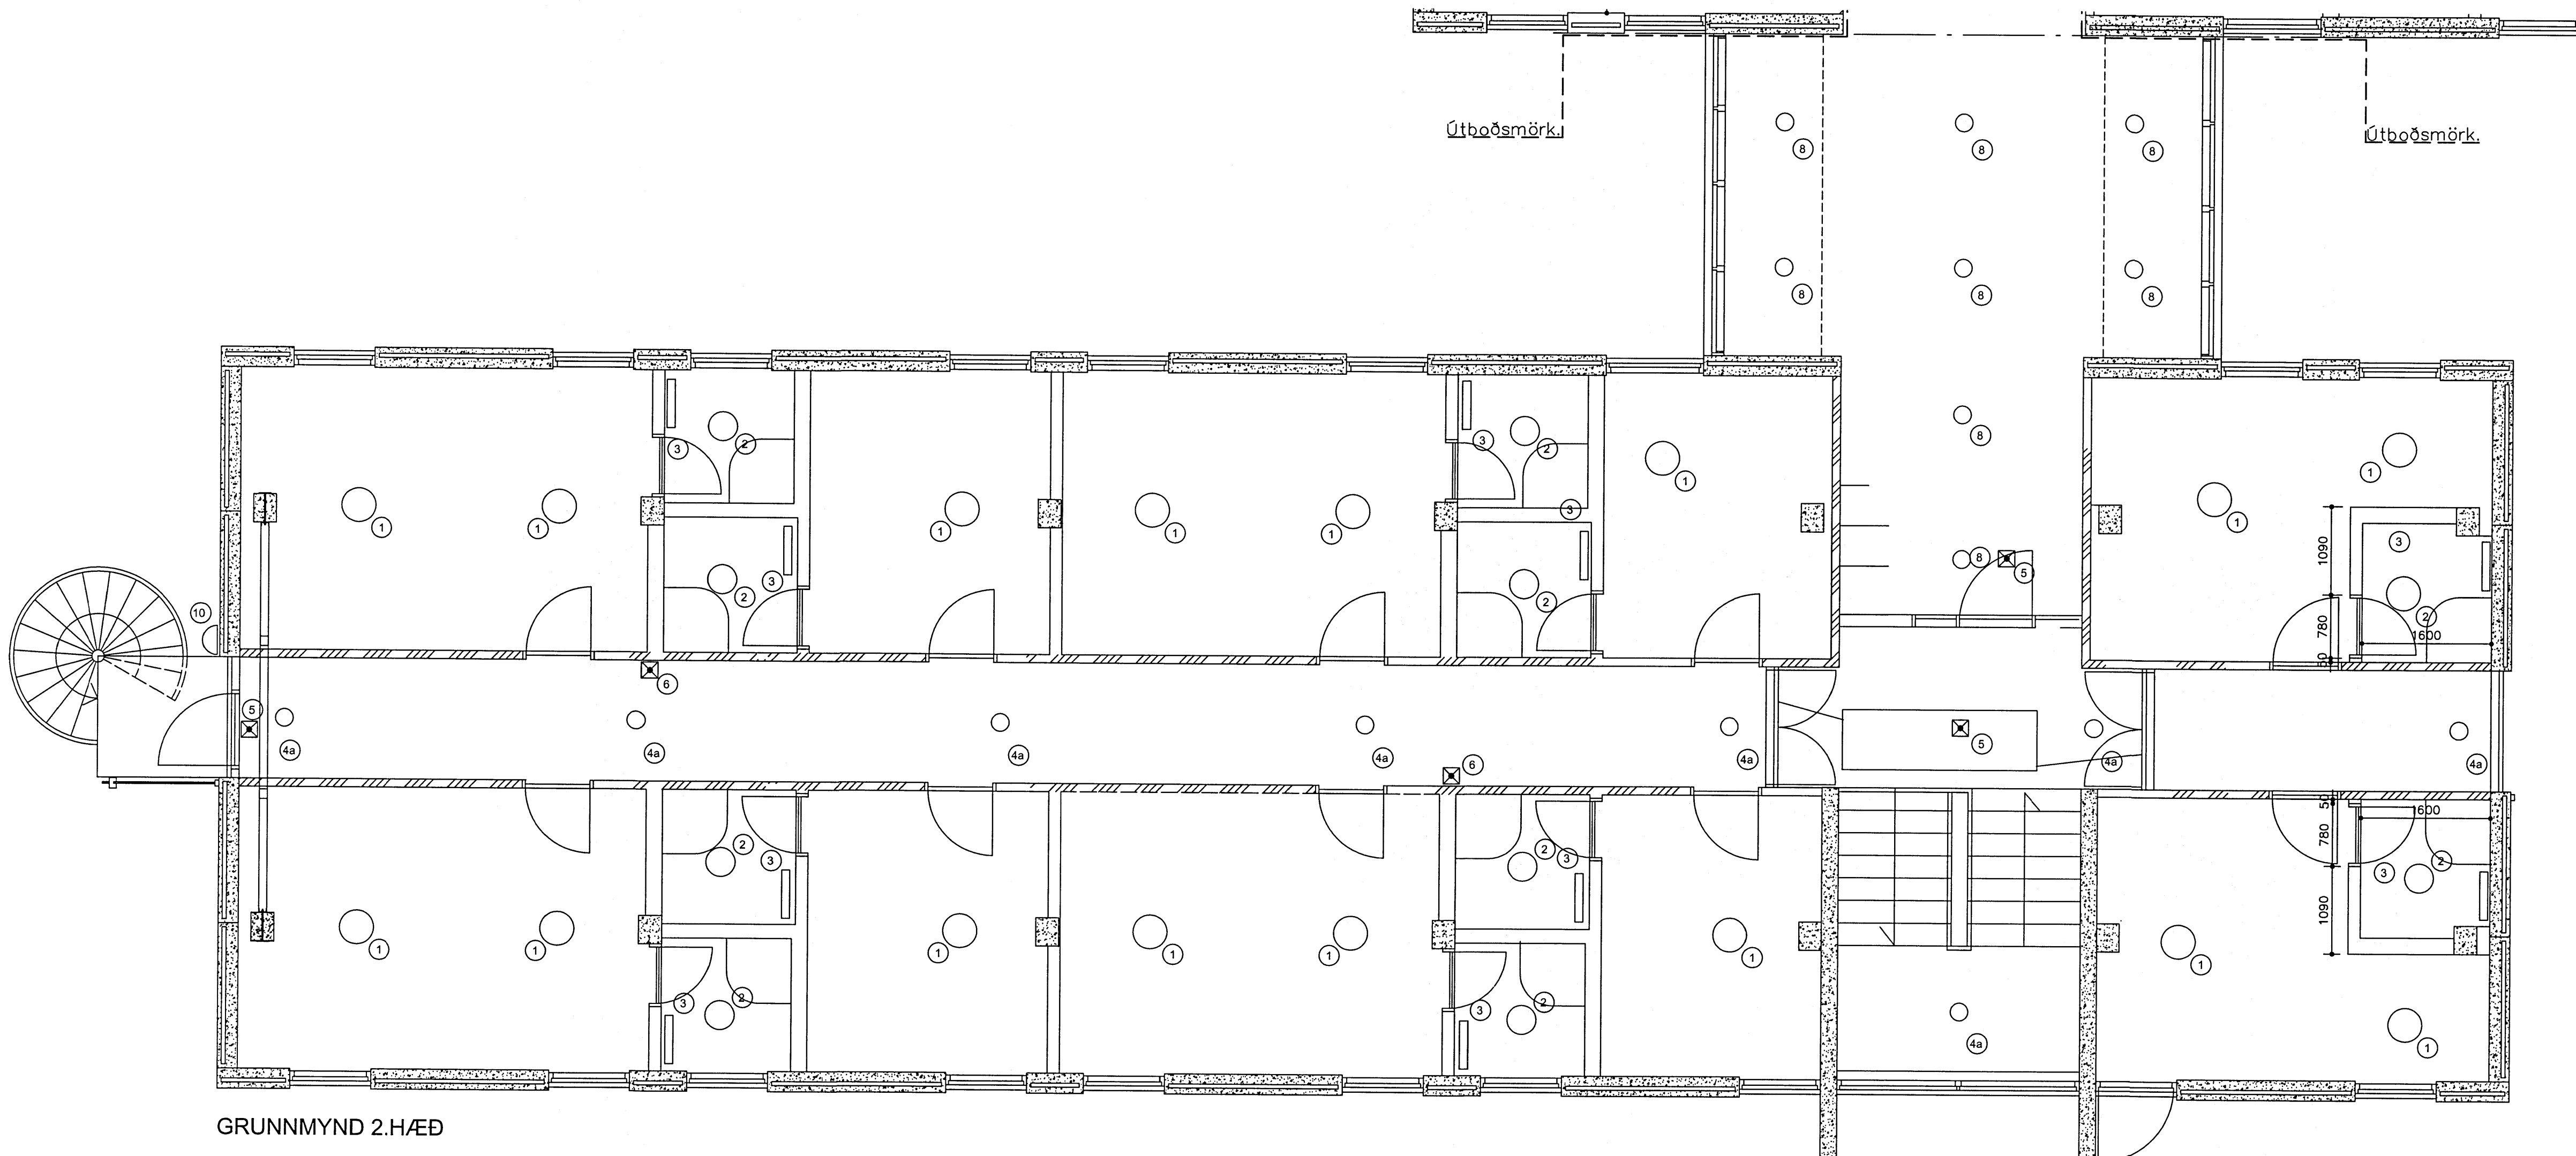

GRUNNMYND 2.HÆÐ

- LAMPASKÝRINGAR**
- 1 FLÚRLAMPI 2x36w TC- L
MEÐ OPALLJÓSHLÍF
530mm í þVERMÁL
 - 2 FLÚRLAMPAR 1x18w TC-T
MEÐ OPALLJÓSHLÍF
360mm í þVERMÁL IP54
 - 3 FLÚRLAMPAR 1x18w
MEÐ OPALLJÓSHLÍF
LAMPY/HANDLAUG IP44
 - 4 FLÚRLAMPI 2x14w T5
INNFELDIR LAMPAR
MEÐ PARABOLIC MATTAALLJÓSHLÍF
 - 5 NEYDARLAMPAR SÍLOGANDI MEÐ
VIDURKENNDU MERKI, RAFHLÖÐUM
OG HLEÐSLUTÆKI
 - 6 NEYDARLAMPAR MEÐ RAFHLÖÐUM
OG HLEÐSLUTÆKI. LAMPAR KVEIKNA
EF RAFMAGN FER AF
 - 7 FLÚRLAMPI 1x28w T5
LAMPY MEÐ PARABOLIC MATTRI ALLJÓSHL.
LAMPY NEDAN Á LOFTI.

ÚTGÁFUFERILL					
ÚTG.	DAGS.	SKÝRINGAR	HANNAÐ	YFIRF.	SAMB.
01	2013.10.17	TEIKNINGAR FÆRÐAR YFIR Á MANNVITS RAMMA (Rafhönnun)	GG	GJ	

DAGS. UNDIRSKRIFTAR F.H. MANNVITS (NAFN OG KT.) MANNVIT
27.2.2014
DAGS. UNDIRSKRIFTAR SAMRÆMINGARHÖNNUÐUR / HÖNNUNARSTJÓRI (NAFN OG KT.)
06.03.2014


MANNVIT
Grensásvegi 1 108 Reykjavík Sími: 422 3000 Fax: 422 3001
www.mannvit.is mannvit@mannvit.is Kt: 430572-0169

HEITI VERKS
MENNTASKÓLINN
LAUGARVATNI
840 - LAUGARVATN

HEITI TEIKNINGAR
2.HÆÐ - HEIMAVIST
LAMPAPLAN

VERKNÚMUR	3.861.224	MKV.	1:50	STÆRB	A1
TEIKNINGANÚMUR	R220	ÚTGÁFA	01		

FLUTT FRÁ F:3159

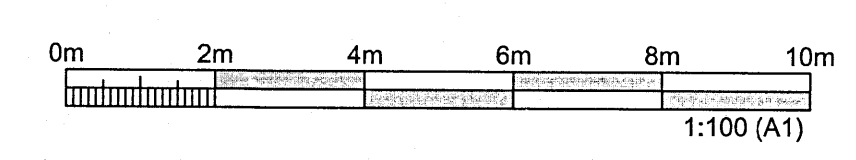

TOLVUSGÁ: S:\3-w\851124 Merisadafim 4 Laugarvatni\7 TEIKNINGAR\R-RAFHEFIR\GRUNNMYNDIR\Lampaplan-2f.dwg