


Skipulags- og byggingarfulltrúi
Uppsveita bs.
11. mars 2014
MÓTTAKIÐ

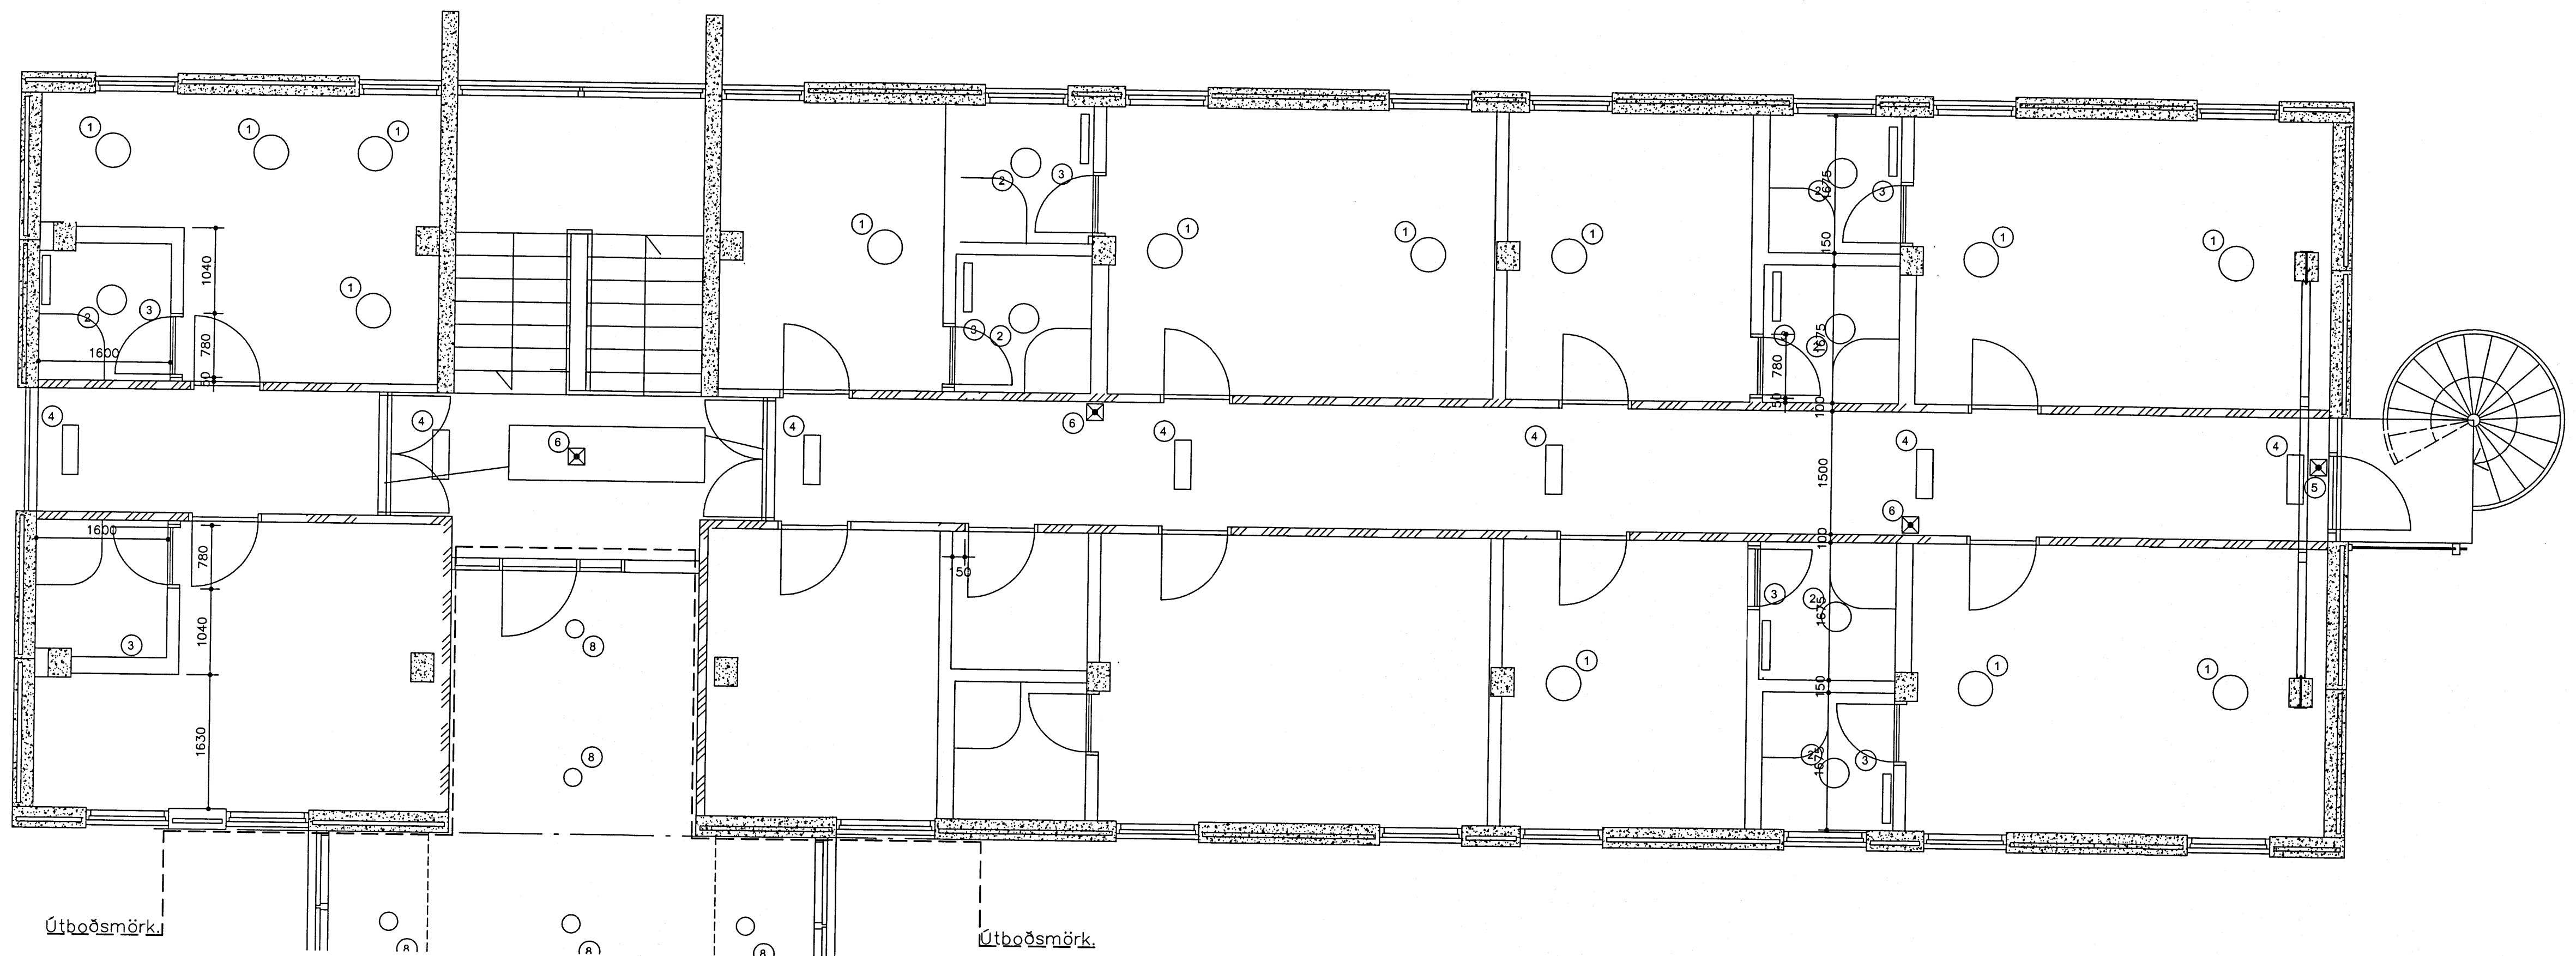

GRUNNMYND 2.HÆÐ

LAMPASKÝRINGAR

- ① FLÚRLAMPI 2x36w TC- L
MED OPALLJÓSHLÍF
530mm í ÞVERMÁL
- ② FLÚRLAMPAR 1x18w TC-T
MED OPALLJÓSHLÍF
360mm í ÞVERMÁL IP54
- ③ FLÚRLAMPAR 1x18w
MED OPALLJÓSHLÍF
LAMPÍ Y/HANDLAUG IP44
- ④ FLÚRLAMPI 2x14w T5
INNFELDIR LAMPAR
MED PARABOLIC MATTAALLJÓSHLÍF
- ⑤ NEYÐARLAMPAR SÍLOGANDI MED
VIÐURKENNDU MERKI, RAFHLÖÐUM
OG HLEDSLUTÆKI
- ⑥ NEYÐARLAMPAR MED RAFHLÖÐUM
OG HLEDSLUTÆKI. LAMPAR KVEIKNA
EF RAFMAGN FER AF
- ⑦ FLÚRLAMPI 1x28w T5
LAMPÍ MED PARABOLIC MATTRI ALLJÓSHL.
LAMPÍ NEDAN Á LOFTI.

ÚTGÁFUFRILL

ÚTG.	DAGS.	SKÝRINGAR	HANNAÐ	YFIRF.	SAMB.
01	2013.10.17	TEIKNINGAR FÆRDAR YFIR Á MANNVITS RAMMA (Rafhönnun)	GG	GJ	

DAGS. UNDIRSKRIFTAR F.H. MANNVITS (NAFN OG KT.) MANNVIT hf.
27.2.2014
DAGS. UNDIRSKRIFTAR SAMRÆMINGARHÖNNUÐUR / HÖNNUNARSTJÓRI (NAFN OG KT.)
06.03.2014

HÖNNUÐUR



MANNVIT
Grensásvegi 1 108 Reykjavík Sími: 422 3000 Fax: 422 3001
www.mannvit.is mannvit@mannvit.is Kt: 430572-0169


© ÖLL AFNOT OG AFRITUN TEIKNINGAR, AD HILUTA EÐA HEILD, ER HÁÐ SKRIFLEGU LEYFI HÖFUNDNA.

HEITI VERKS
MENNTASKÓLINN
LAUGARVATNI
840 - LAUGARVATN

HEITI TEIKNINGAR
2.HÆÐ - HEIMAVIST
LAMPAPLAN

VERKNÚMUR	3.861.224	MKV.	1:50	STÆRD	A1
TEIKNINGANÚMUR	R221	ÚTGÁFA			01

FLUTT FRÁ F:3159

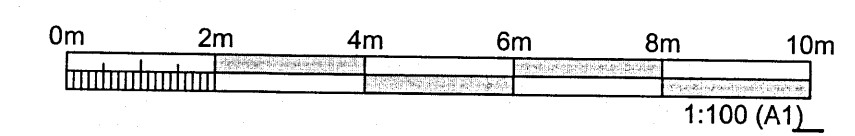

PRENTAD: 21. febrúar 2014 10:55:27

TÖLUSKÝRÐ: S:\9-vrðer11224 Menntaskólinn & Laugarvatni\7 TEIKNINGARIR-RAFKEFIR\GRUNNMYNDIR\Lampaplan-2fl.dwg