
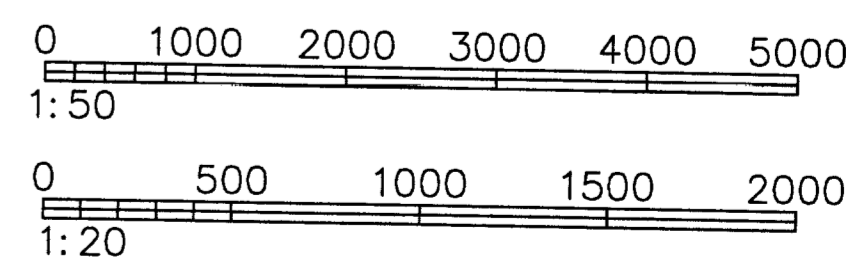
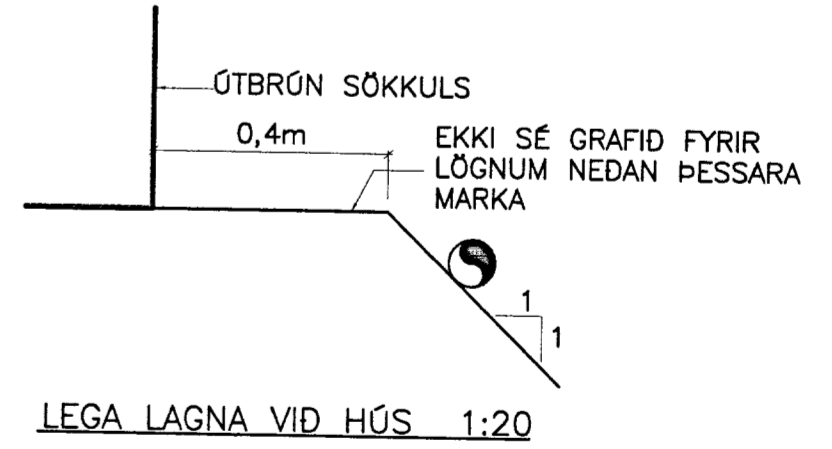
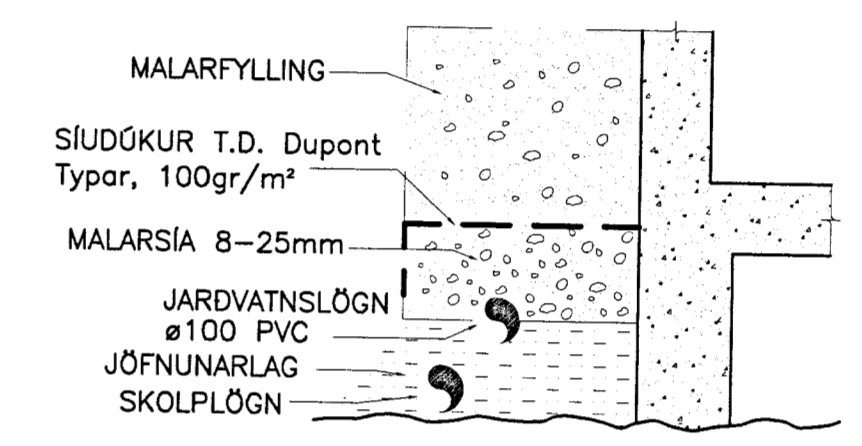


<b>MÓTTAKIÐ</b>			
02 OKT. 2013			
<i>Gunnar Þorsteinsson</i>			
Byggingafræðingur og Flóðingur			
DAGS:	NR:	BREYTINGAR:	SAKUR:

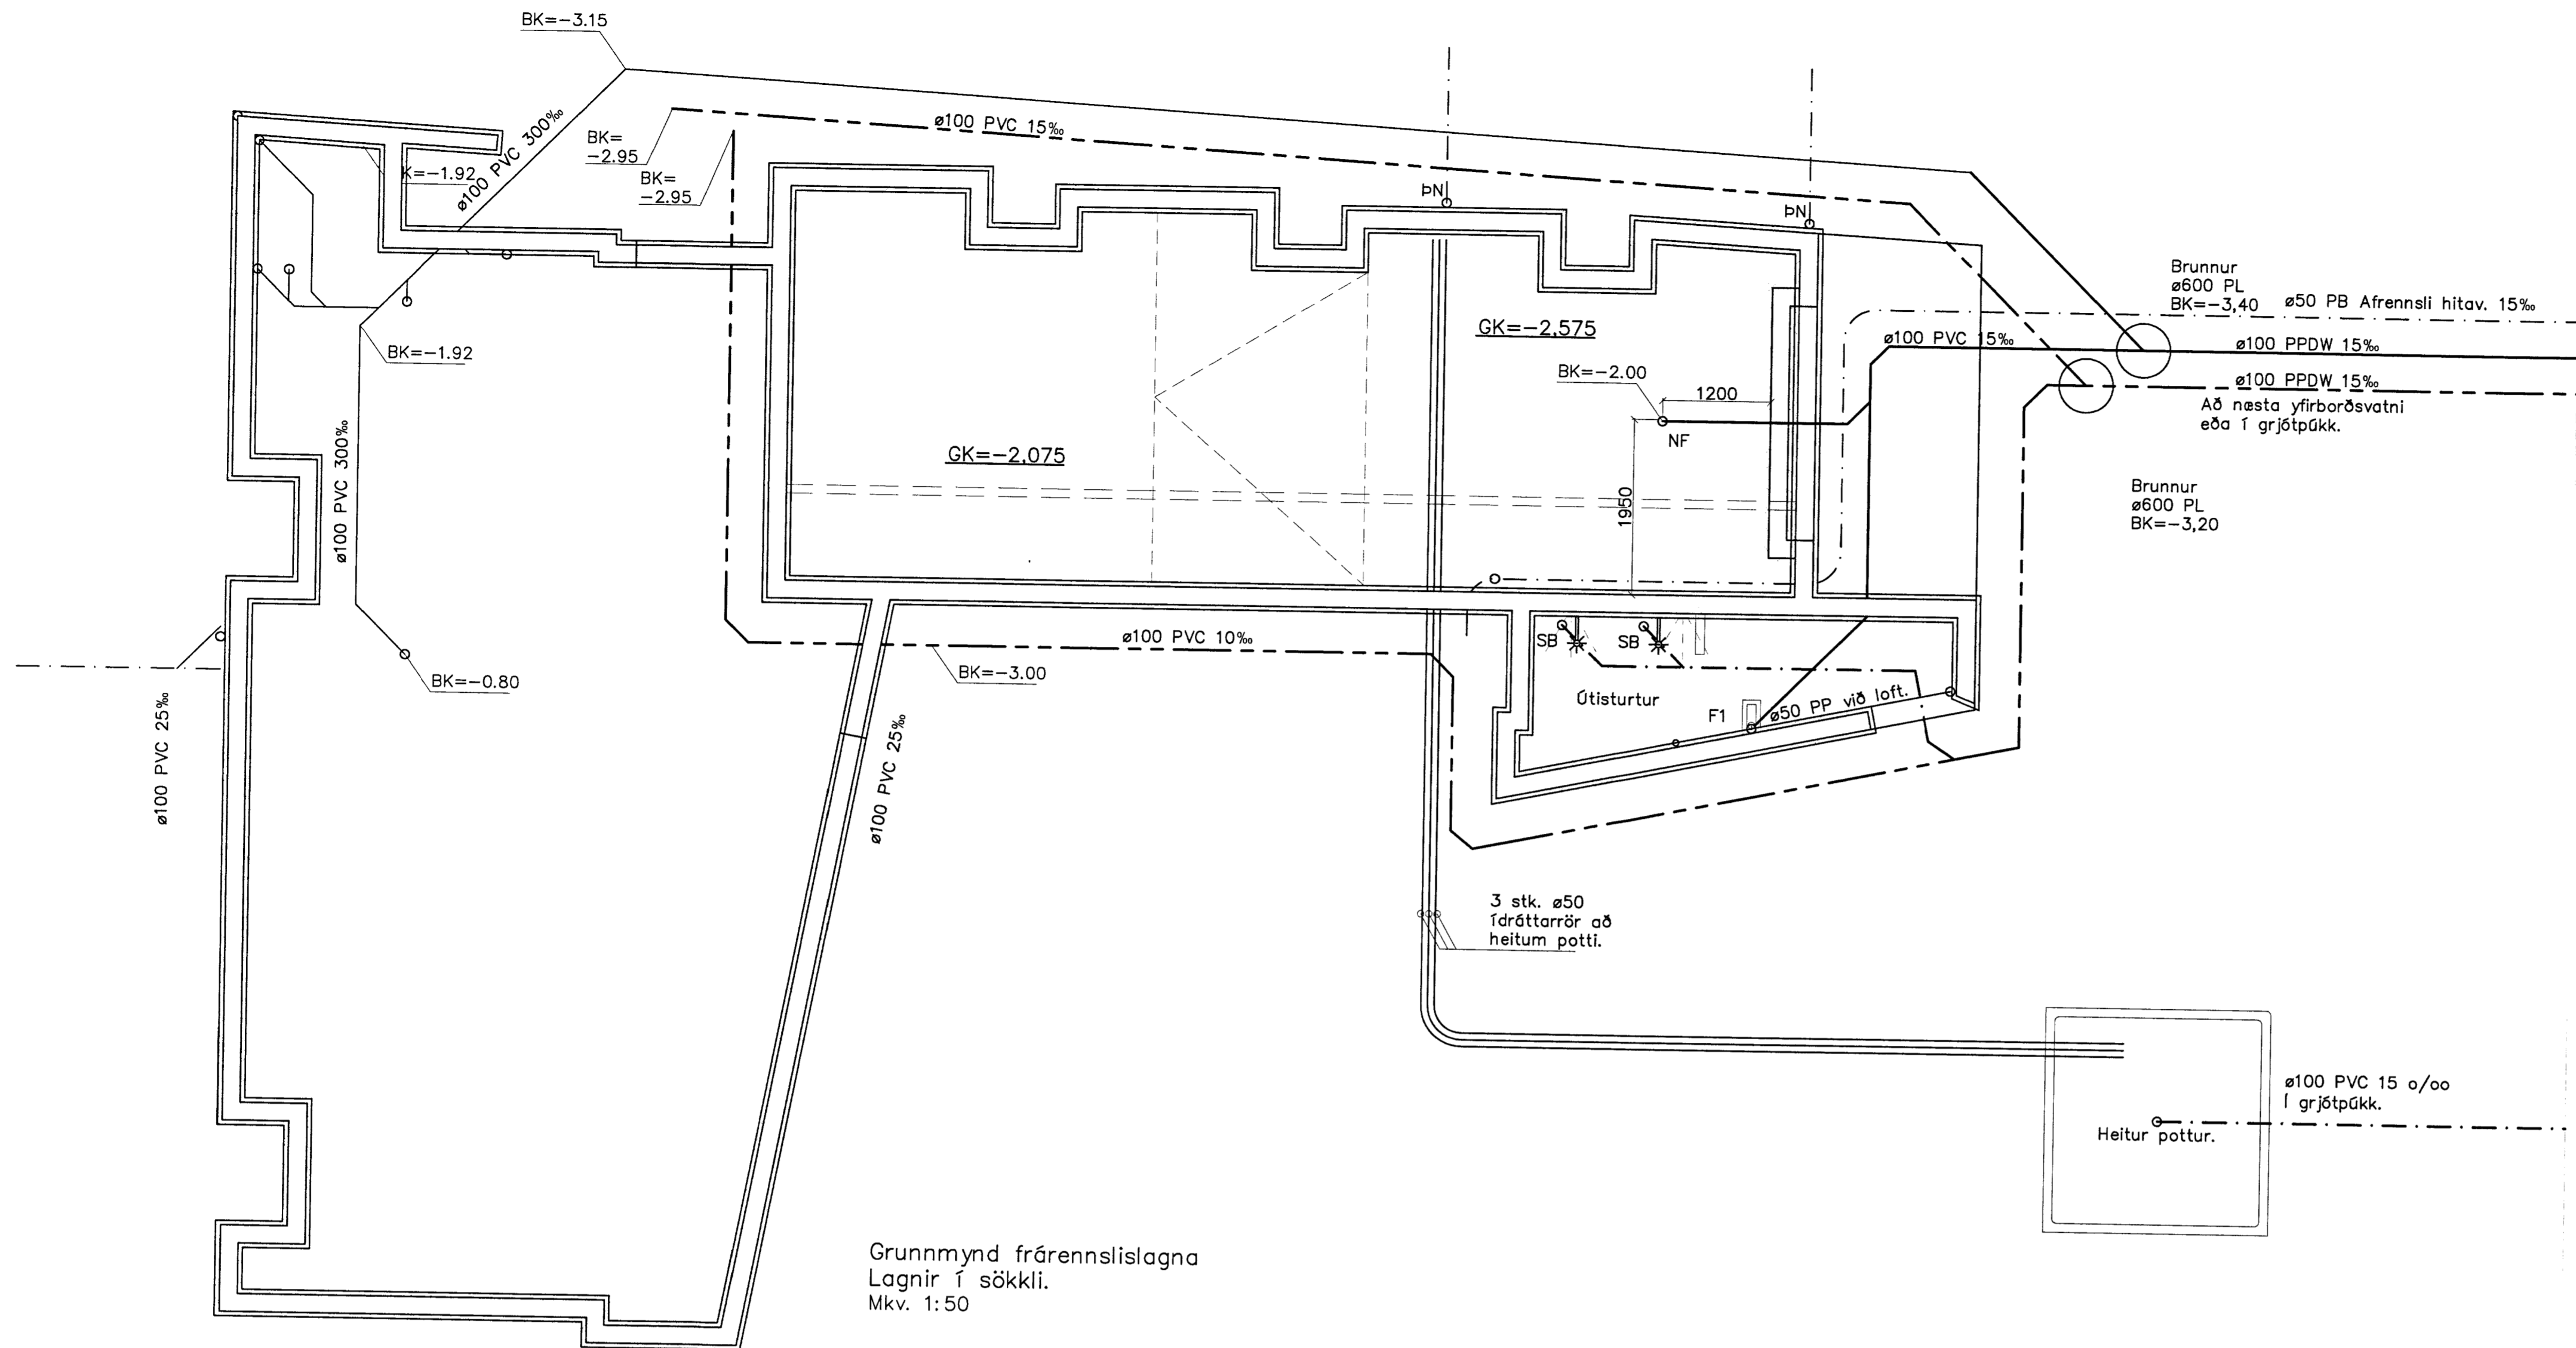

Grunnmynd frárennslislagna  
Lagnir í sökklí.  
Mkv. 1:50

**MERKINGAR:**

- — — — — MERKIR SKOLPLÖGN
- - - - - " DREN- OG REGNVATNSLÖGN
- " REGNVATNSLÖGN
- ~ ~ ~ ~ ~ " VATNSLÁS

- PVC PÍPUR ÚR POLYVINYLCLORID
- PP PÍPUR ÚR POLYPROPYLEN
- PP-DW PÍPUR ÚR SÉRSTYRKJU POLYPROPYLEN
- PEH PÍPUR ÚR POLYETHYLEN
- JS PÍPUR ÚR JÁRNSTEYPU

- HL HANDLAUG
- VS VATNSSALERNI
- SB STEYPIBÁÐ
- EV ELDHÚSVASKUR
- SV SKOLVASKUR
- RV RÆSTIVASKUR
- UP UPPÞVOTTAVÉL
- ÞV ÞVOTTAVÉL
- NF NIDURFALL
- GN GEGNUMSTREYMIS-NIDURFALL
- ÞN ÞAKNIDURFALL
- SN SVALANIDURFALL
- BR BRUNNUR
- SL STIGLEIÐSLA SLÖKKVILIDS
- F FALLSTAMMI
- L LOFTRÆSTISTAMMI

**ADRAR SKÝRINGAR:**

EFNI Í GRUNNLÖGN SKAL VERA PVC NEMA ANNAD SÉ TEKID FRAM.  
EFNI Í FRÁRENNSLISLÖGN INNAHÚSS SKAL VERA PP.  
EFNI Í FRÁRENNSLISLÖGN UTANHÚSS SKAL VERA PVC NEMA ANNAD SÉ TEKID FRAM.  
EFNI Í ÍDRÁTTARRÖR FYRIR HITA OG NEYSLUVATN SKAL VERA PEH.

ALLT EFNI OG FRÁGANGUR SKAL VERA Í SAMRÆMI VÍÐ ÁKVÆÐI ÍST-68:2003 OG GILDANDI REGLUGERÐIR.

UNDIR GRUNNLÖGN KEMUR 15cm JÖFNUNARLAG ÚR SANDI SEM ÞJAPPIST VANDLEGA. HÆÐ JÖFNUNARLAGSINS SKAL HÉFA BELG RÖRANNA OG TAKA SKAL ÚR FYRIR MÖFFU EFTIR ÞJÖPPUN ÞESS. FYLLA SKAL AÐ PÍPUM MED 20 cm SANDLAGI.

ALLAR GRUNNLAGNIR SKULU VERA d=100 NEMA ANNAD SÉ TEKID FRAM.  
LAGNIR UNDIR BÍLAFLANI SKULU VERA ÚR PP-DW.

K=RENNSLISKÓTI  
GK=STEYPTUR GÓLFKÓTI  
BK=BOTNKÓTI

VERKFRÆÐIÞJÓNUSTAN EHF

<b>Miðhús B - Sumarhús</b> Bíðskógabyggð		Gullmundur Hanesson Svavar M. Sigurjónsson	151263-3649 180667-3419	30.01.2013 301	13-12
Lagnir Frárennslislagna Grunnmynd & snið	Pálmar Kristmundsson 080455-5209	Sumarhús	1:50/20	301	301

D:\vorkerfi\13\13-12\_Miðhús\_Sumarhús\_Tekningar\1-tema\01\_Miðhús\_B.dwg