


Skipulags- og byggingarfulltrúi Uppsveita bs.
Yfirfarið
 04 MARS 2014
Þó Guðbjörnsson
 Byggingarfulltrúi

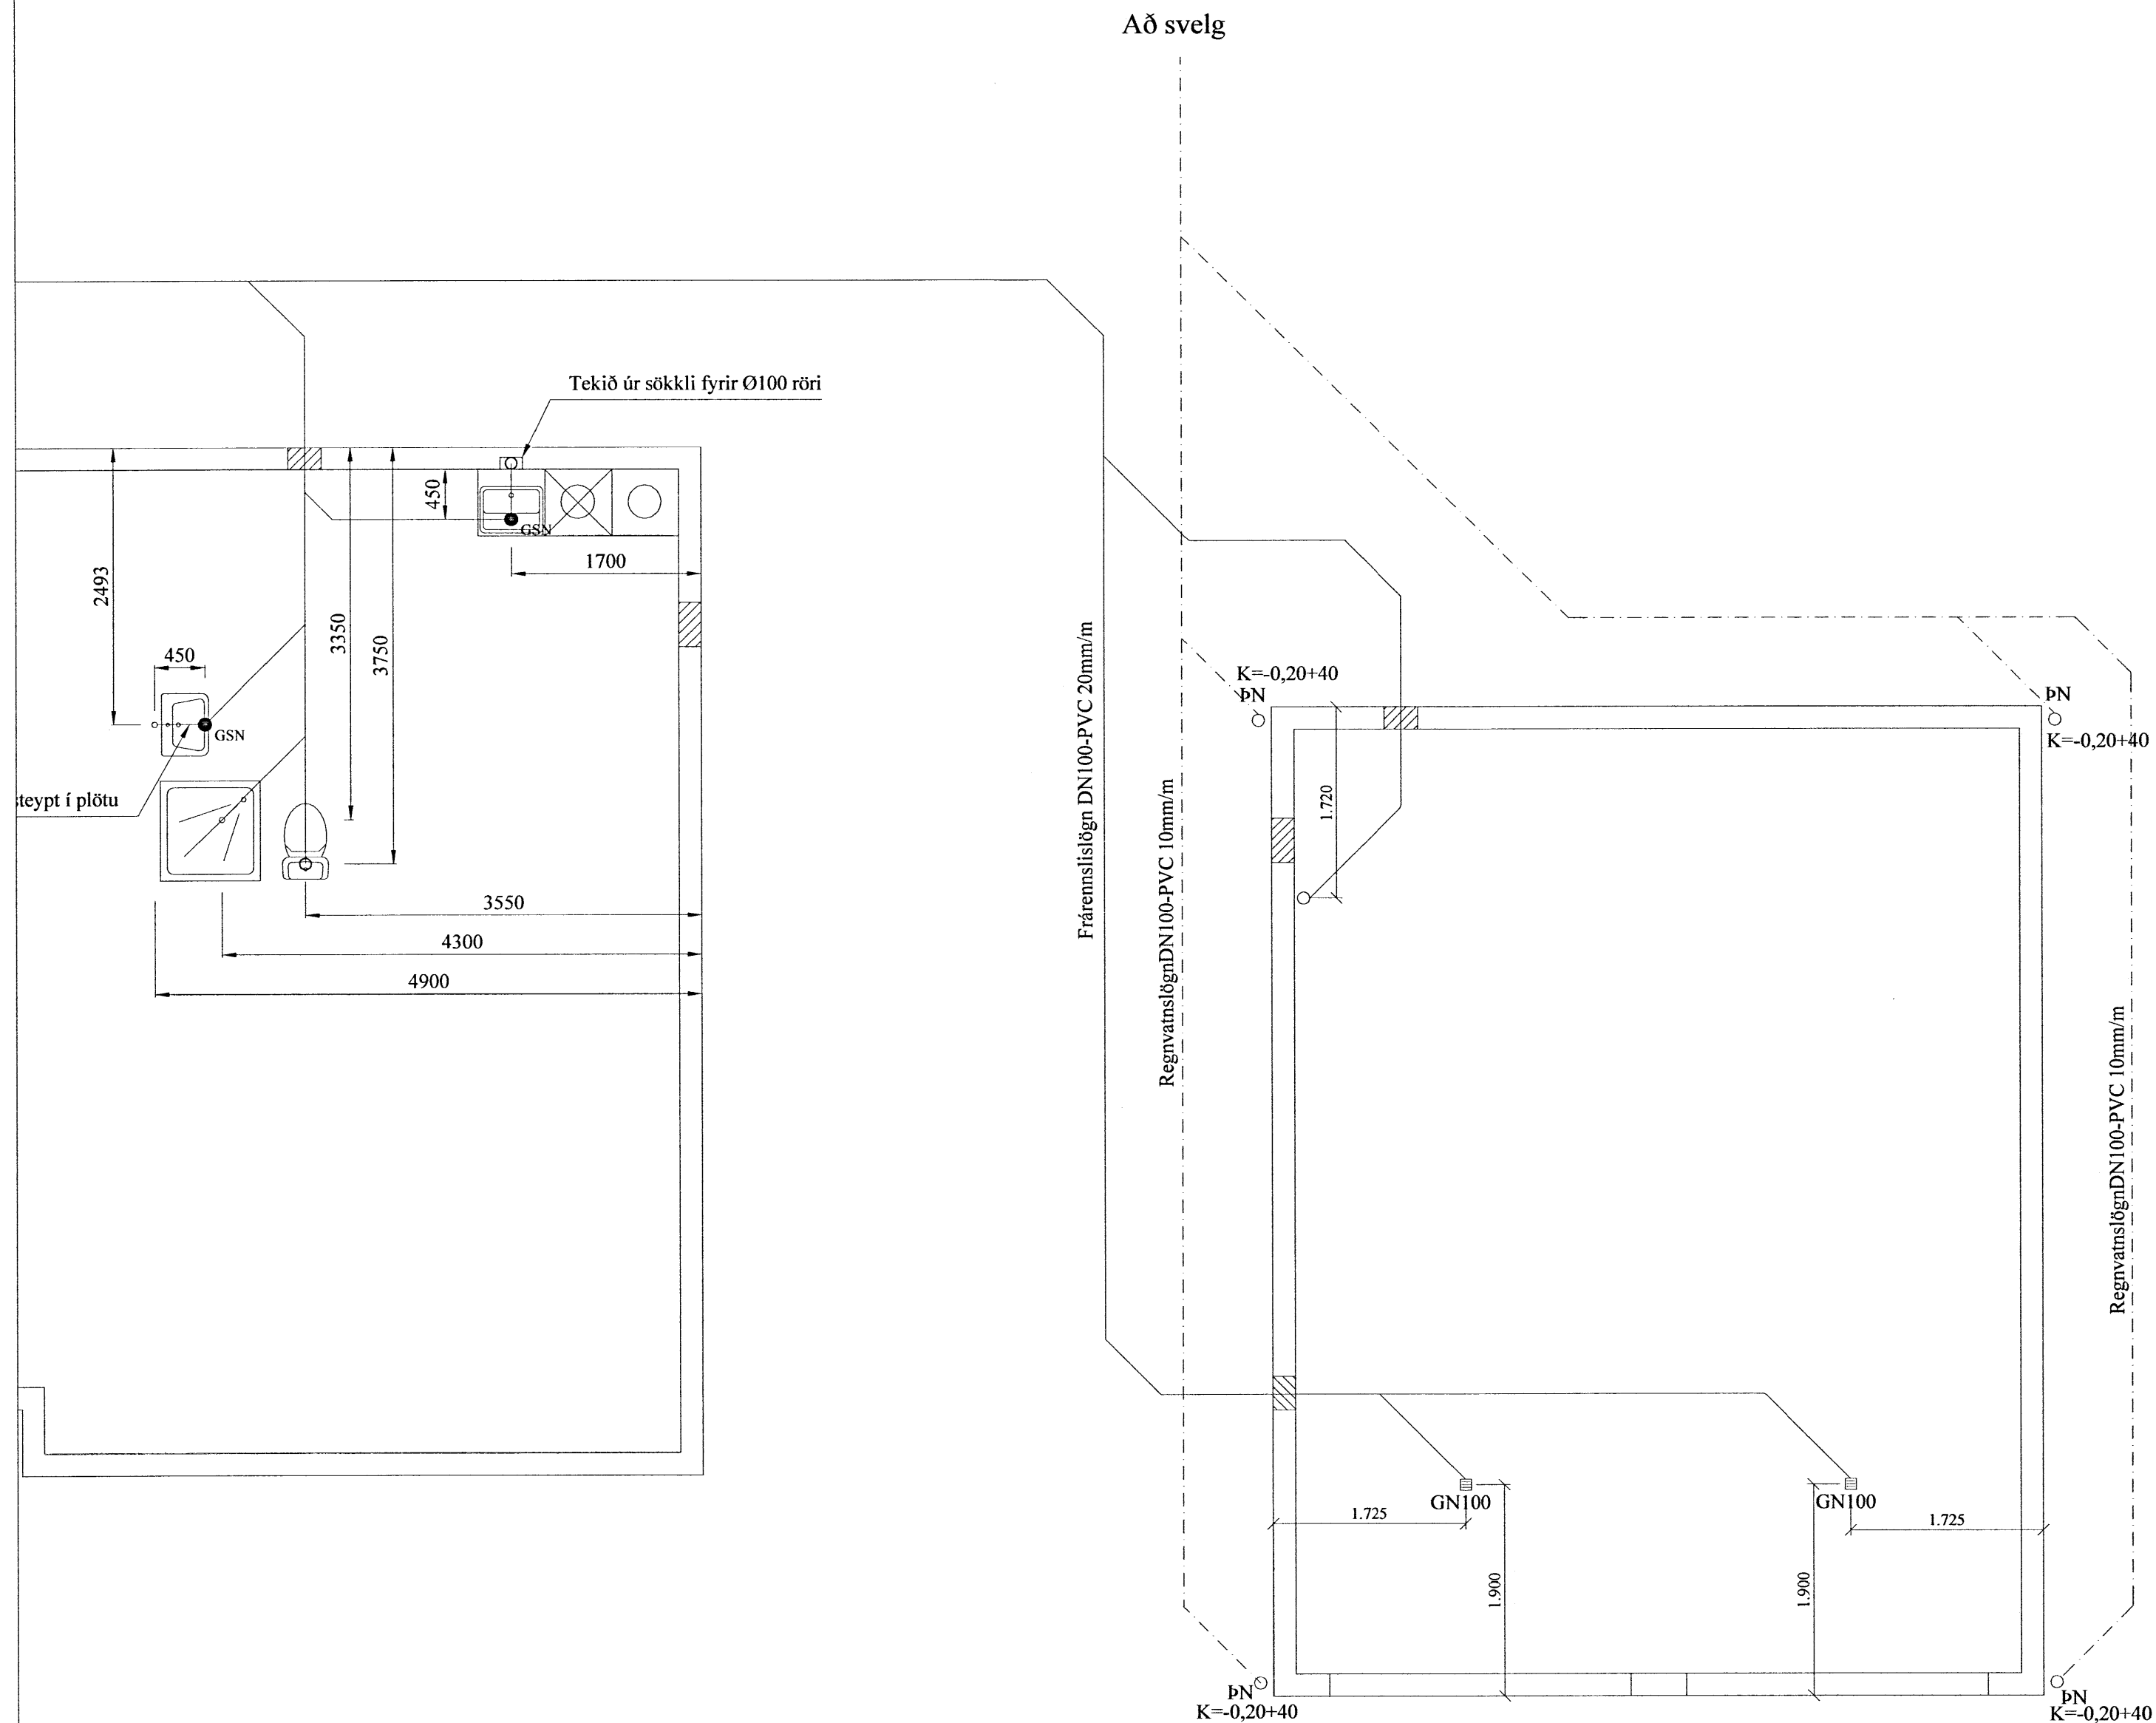

Skýringar:

Allar lagnir eru 100mm PVC, halli 20 ‰, mest 30 ‰, nema annað komi fram.
 Lagnir ofan grunnplötu eru úr PP.
 Allar lagnir þéttist með þar til gerðum þéttihringjum.
 Umhverfis allar lagnir í jörð komi minnst 150mm sandlag er þjappist.
 Öll niðurföll eru með vatnslás.
 Öll mál í mm nema annað komi fram.

C			
B			
A			
Brj	Hverju breytt:	Dags.	Kvittun:
Miðdalskot. Laugardal. (Bilsk.) Bláskógarbyggð.		Teikn nr: 520-01	
Lagnir Frávannslögn, regnvatn		Frumstærð: A2	
Dags:	10-12-13	Mkv.:	1:50
Samþ:	<i>Guðbjörnsson</i>	V.nr01 065	Teikn: GHS

VGS
 VERKFRÆÐISTOFA
 GUÐJÖNS P. SIGFÚSSONAR EHF.
 AUSTURVEGI 42, 2.HÆÐ,
 800 SELFOSS
 S: 482 2805, F: 482 3818
 NETFANG: VGS@VGS.IS