
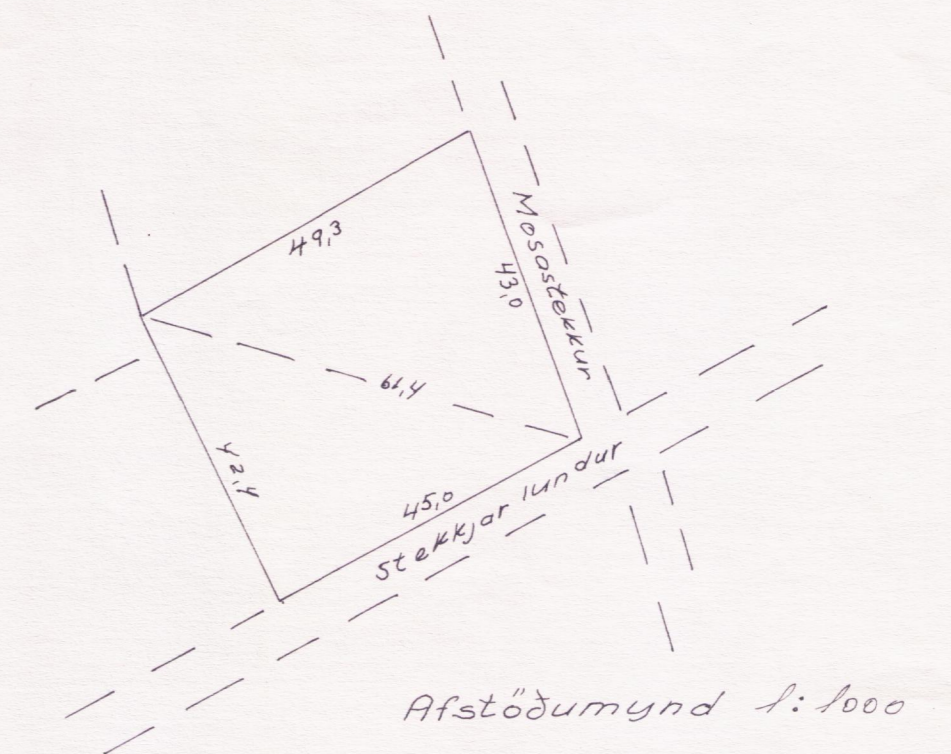
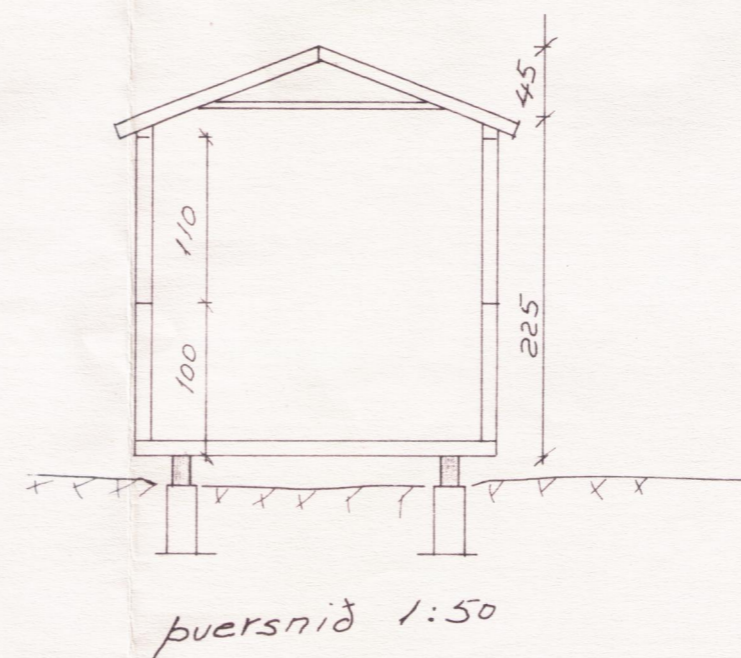
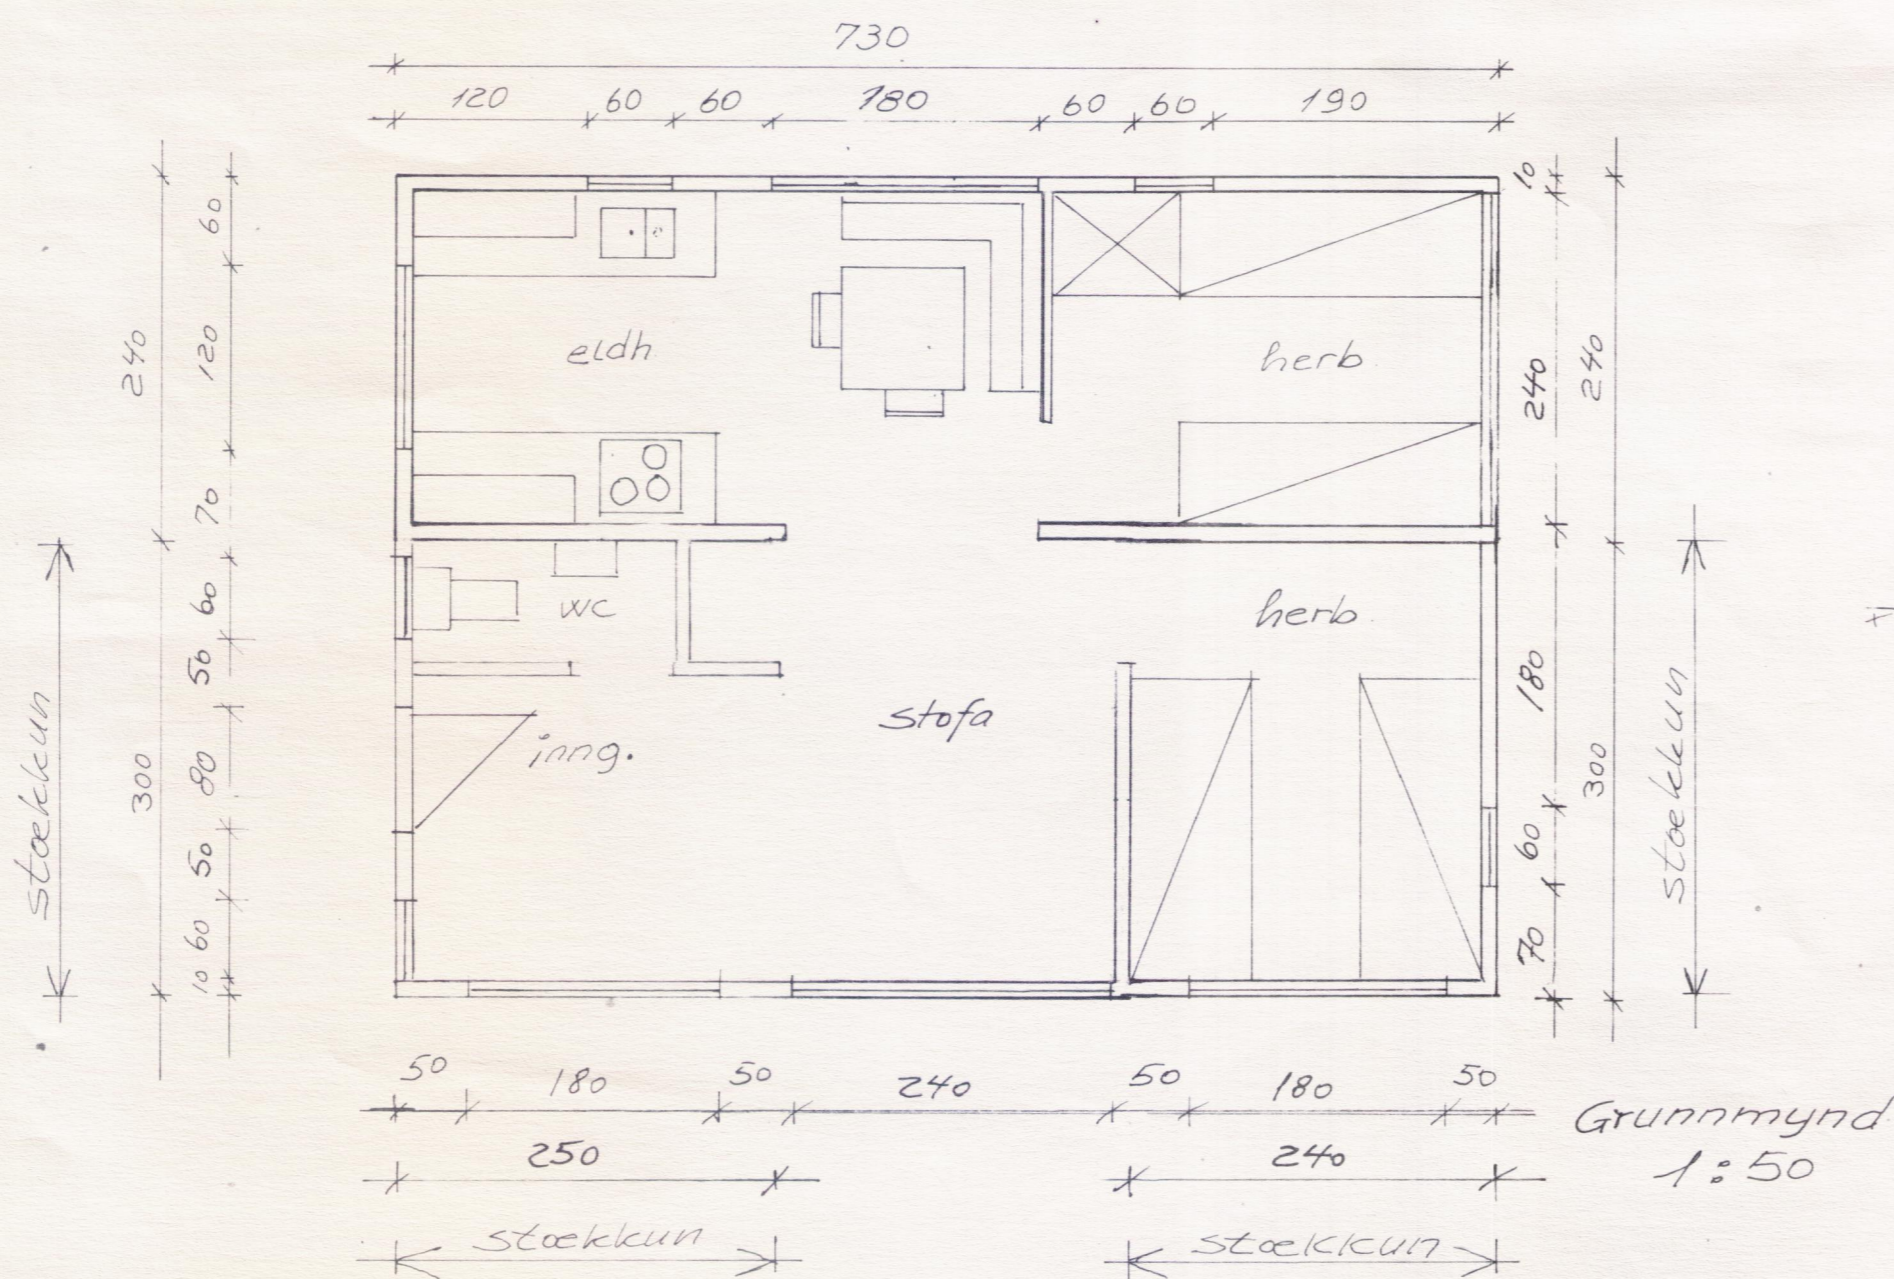
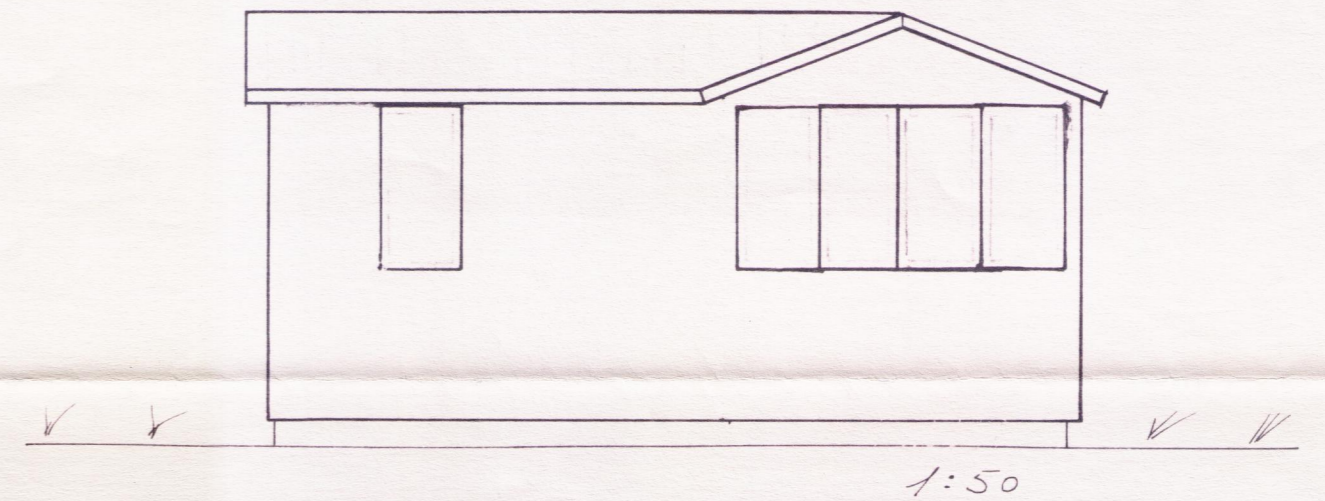


BYGGINGAFULLTRUI
Samp. 1/9 '94
ÞINGVALLAHEPPIS

Hilmar Einarsson

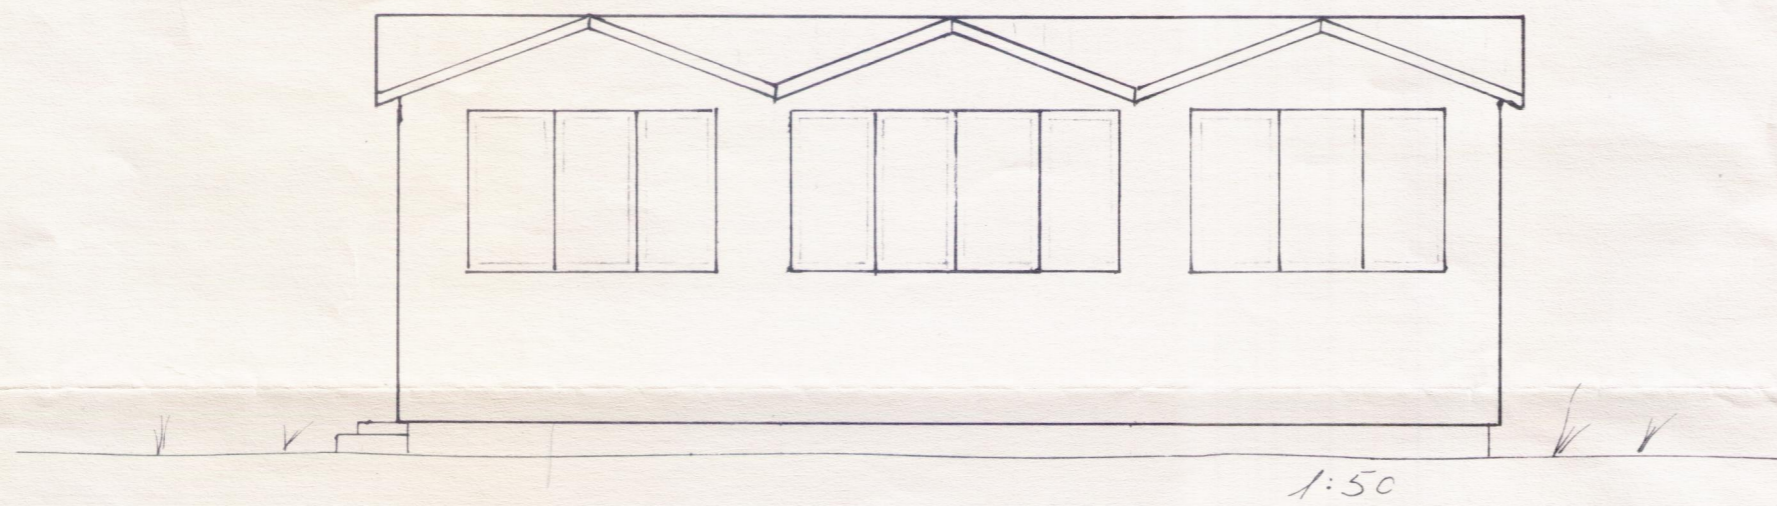

Br. 2. apríl 1994 stækkun

Mosastekkur 1.
í Landi Miðfells í Þingvallasveit
Sumarhús Hlöðvers Jóhannssonar

Reykjavík 28. sept 1982
Guðni Norddall F.T.F.1