


FRÁRENNSLI: Grunnmynd 1:50

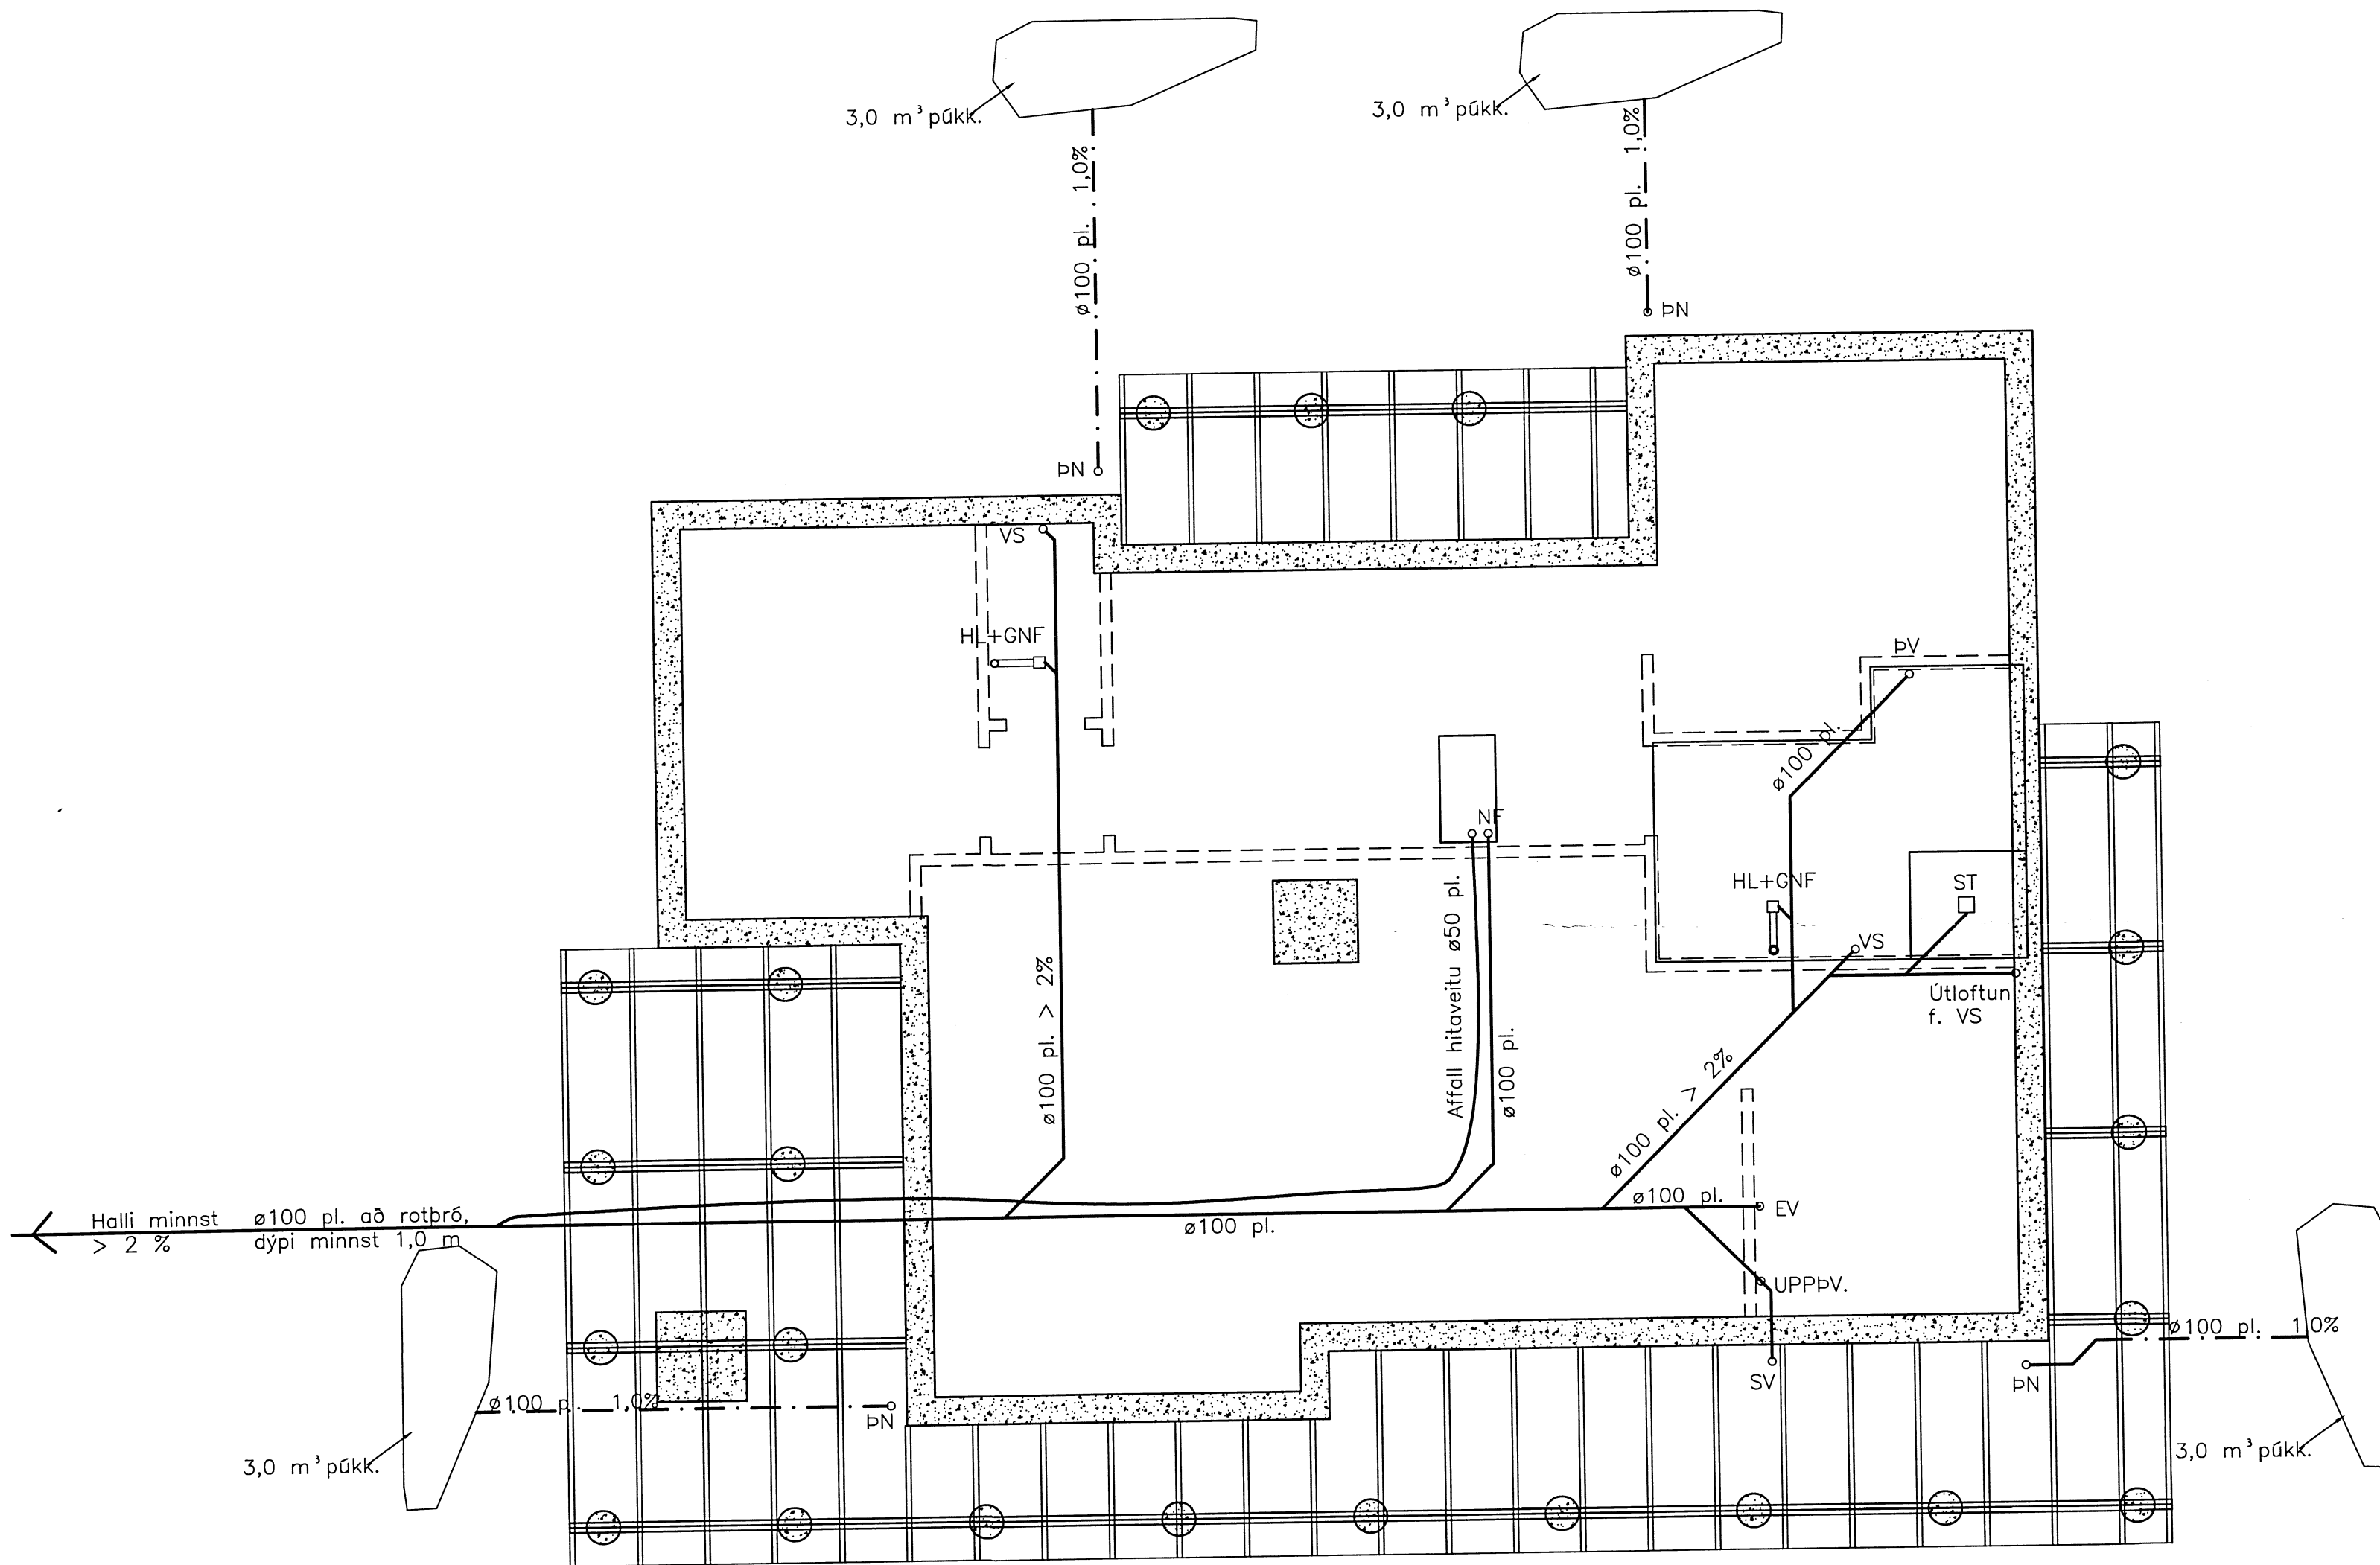

Skipulags- og byggingarfulltrúi Uppsvelta bs.
Yfirfarir
 18 AUG. 2014
 Byggingarfulltrúi

Breytingar:

A: 06.08.2014, Lega frárennsli breytt V.O.

ADAL- OG SAMHVAINGARHÖNNUÐUR
 ARNI FRÉDRISJÓN
ASK
 15. ágú. 2014
Arni Frédrisjón

TÓV

TEIKNISTOFAN ÓDINSTORGI,
 VERKFRÆDISTOFA ehf.
 Óðinsgötu 7
 101 Reykjavík
 Netfang: gusti@to.is
 Sími: 510 2211 Fax: 510 2201

Verkefni: MOSASKYGGNIR 8, BLÁSKÓGARBYGGÐ

Heiti: FRÁRENNSLI: Grunnmynd

Hönnun: VÍFILL ODDSSON kt. 101237-3629	VERKFRÆÐINGUR FVFI - FRV
GÚSTAF VÍFILLSSON H. 231163-5069	VERKFRÆÐINGUR FVFI
KRISTJÁN S. GUDMUNDSSON kt. 070254-5819	VERKFRÆÐINGUR FVFI

Áritun aðalhönnuðar:

M. 1:50
 R. V.O.
 T. V.O./I.V.
 Dags. Júlí 2014.

Nr. 1531-2-2A.