


SAMPYKKT
 15 SEPT. 2010
Sigrún Ólafsdóttir
 Byggingarfróðu uppsýr Árnassýslu og Flóahf.

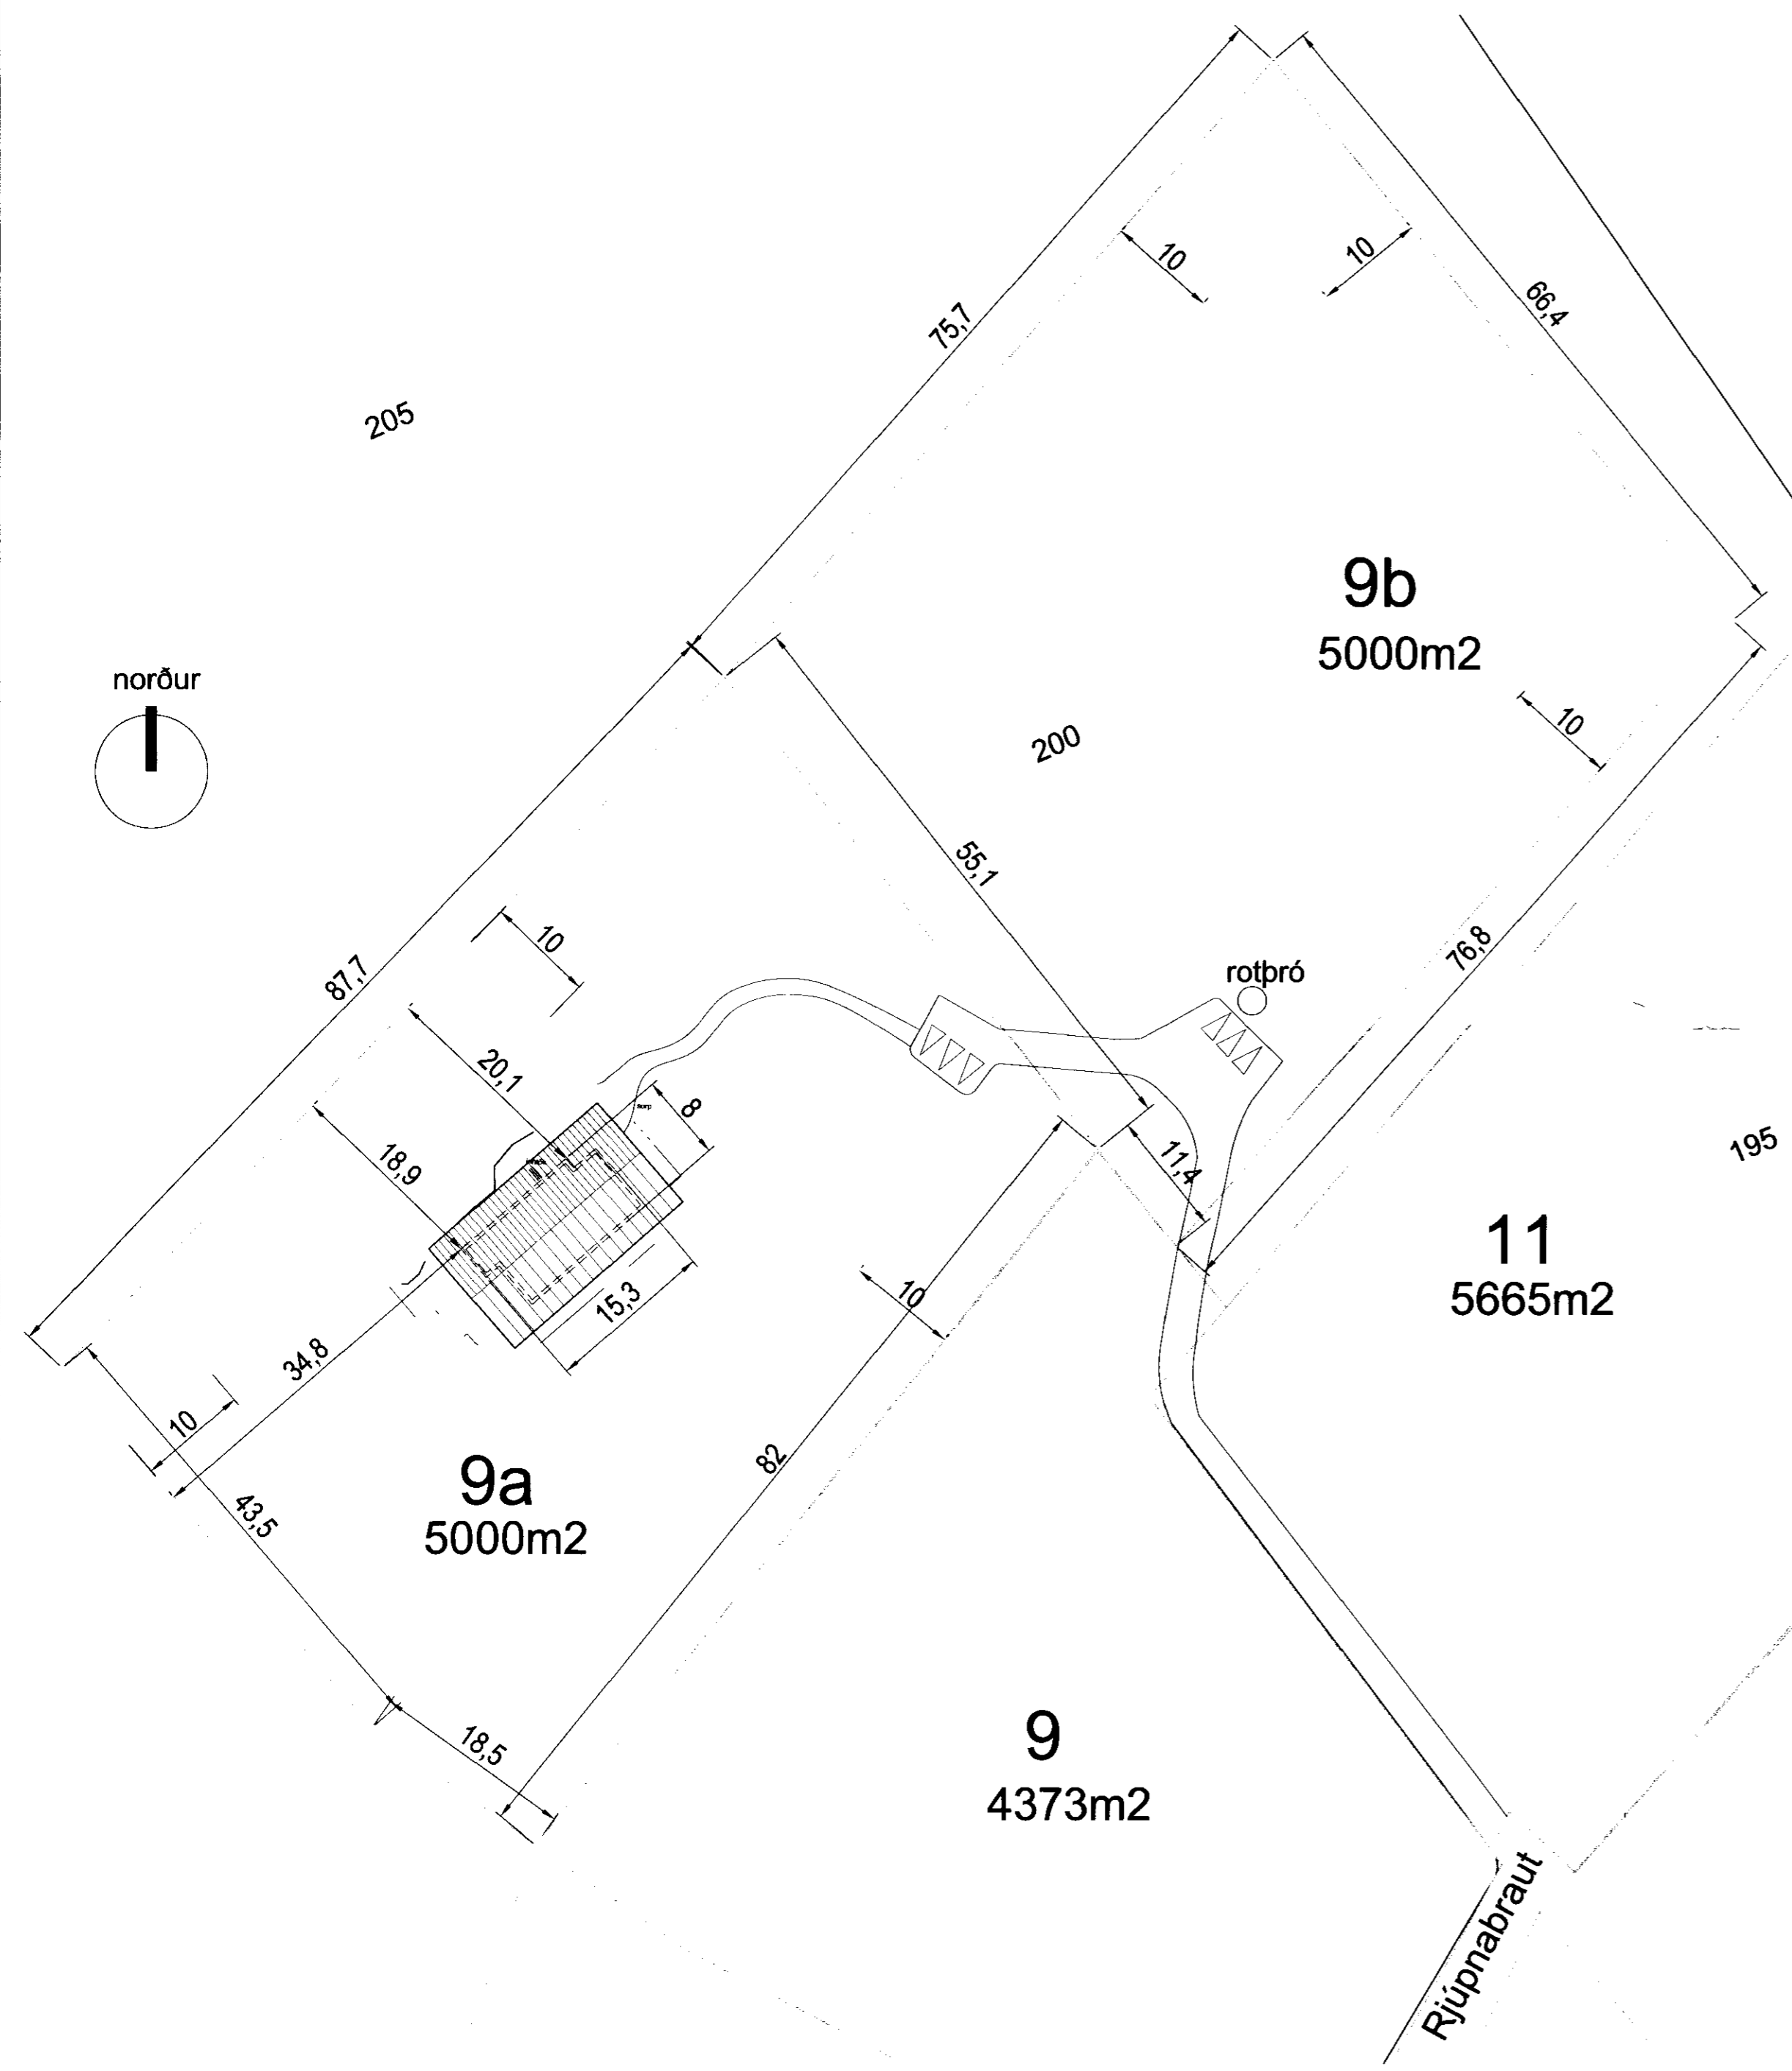

Skráningartafla: Rjúpnabraut 9a
 Landnúmer: 212041
 Matshlutunúmer: 01
 Útgáfa 4.01b
 Dags: 6.9.2010

Skráningartafla: Sigrún Ólafsdóttir
 Kennitala: 071070-5069
 Útgáfa 4.01b
 Dags: 6.9.2010

Uppskjöpling og lýsing	D1	D2	D3	D4	Stærðir	D5	D6	D7	D8	D9	D10a	D10b	D11	D12	D15	Skjalabla	D17	
Lokun	Rými	Nefn	Notu-	Eignar-	Botnflúr	MMflúr	Stærð	Op	Brúttóflúr	Ívaflokkur	Salaflúr	Salaflúr	Brúttó	Nettóflúr	Ívaflokkur	Skjalabla	Skjalabla	
	hæð-röð	texti	flakur	hald	mf	mf	mf	mf	mf	sh < 1.8	mf	mf	m²	m²	mf	m²	m²	
Matshúsið					178,5	0,0	2,7	0,0	178,5	28,8			528,6	145,6	149,7		637,037	
Bönn													0,0					
00 Kjallari																		
01 1. hæð					111,0	0,0	2,7	0,0	111,0	0,0			355,1	89,7	111,0		319,332	
A	0101	Fristundahús	N	0101	111,0				111,0			2,70	5,90	355,1	89,7	111,0	3,58	319,332
B	0102	Vernd	S	0101	125,0				125,0			2,80	3,90				1,00	125,000
C	0103	Vernd	S	0101	76,0				76,0								1,00	76,000
02 Þakhæð					67,5	0,0	0,0	0,0	67,5	28,8			131,5	55,9	38,7			
A	0201	Fristundahús	N	0101	67,5				67,5	28,8		1,10	2,93	131,5	55,9	38,7	1,95	109,005
B	0202	Sveitir	S	0101	7,7				7,7			1,10	2,93				1,00	7,700

Athugasemdir
 Sameignir summa

Eignarhald	Eignarhald	Nafn	Nettó	Brúttó	Skjalabla	Skjalabla
hald	texti	mf	mf	mf	mf	mf
0101	Fristundahús	149,7	637,037	637,037		
	Alls	149,7	637,037	637,037		

Skráningartafla: Rjúpnabraut 9a
 Landnúmer: 212041
 Matshlutunúmer: 01
 Útgáfa 4.01b
 Dags: 6.9.2010

Skráningartafla: Sigrún Ólafsdóttir
 Kennitala: 071070-5069
 Útgáfa 4.01b
 Dags: 6.9.2010

Stærðir	Stærðir	Stærðir	Stærðir
Botnflúr	Hjúpflúr	Uvvegir	Stærðir
mf	mf	mf	mf
22,2	111,0	188,5	75,7
			205,2

Yfirflátt	Innan hæð	Utan hæð	Alls
	A	B	C
Botnflúr / m²	178,5	132,7	76,0
Brúttóflúr / m²	178,5	132,7	76,0
Brúttósumma / m²	548,9		548,9
Nettóflúr / m²	145,6		145,6
Brúttósumma / m²	149,7		149,7
Skjalabla / m²	428,337	132,700	76,000
			637,037

ATH: hæðar- og mælibúð eru ekki fyrirgjandi.
 Teikning er unnin miðað við tölvugrunn frá Verkfræðistofu Suðurlands og mælingar á staðnum.

A 6.9.2010 Grunnflúr hess málsháttur og fyrirkomulagi afri hæðar breytt

BREYTA DAGSETNING ATHugasemdir

Rjúpnabraut 9a
 Fristundahús
 Afstöðumynd og skráningartafla

Sigrún Ólafsdóttir
 Sigrún Ólafsdóttir - arkitekt FAI K: 071070 5069
 Hjúkka Adalsteinsd. - innihússarkitekt K: 141074 4909

STUDIO STRIK
 STUDIO STRIK - ARKITEKTAR
 HÍlóarás 4 221 Hafna rfiról
 S: 5 11 6777 studio@strik.is
 K: 590907 1030

DAGSETNING: 28.8.2010 TERNINGA NÚM: SÓ KVARNUM: 1:500

VERK NÚM: 2009-08-18 TEIKNINGA NÚM: A-0.001 BREYTA