


IR

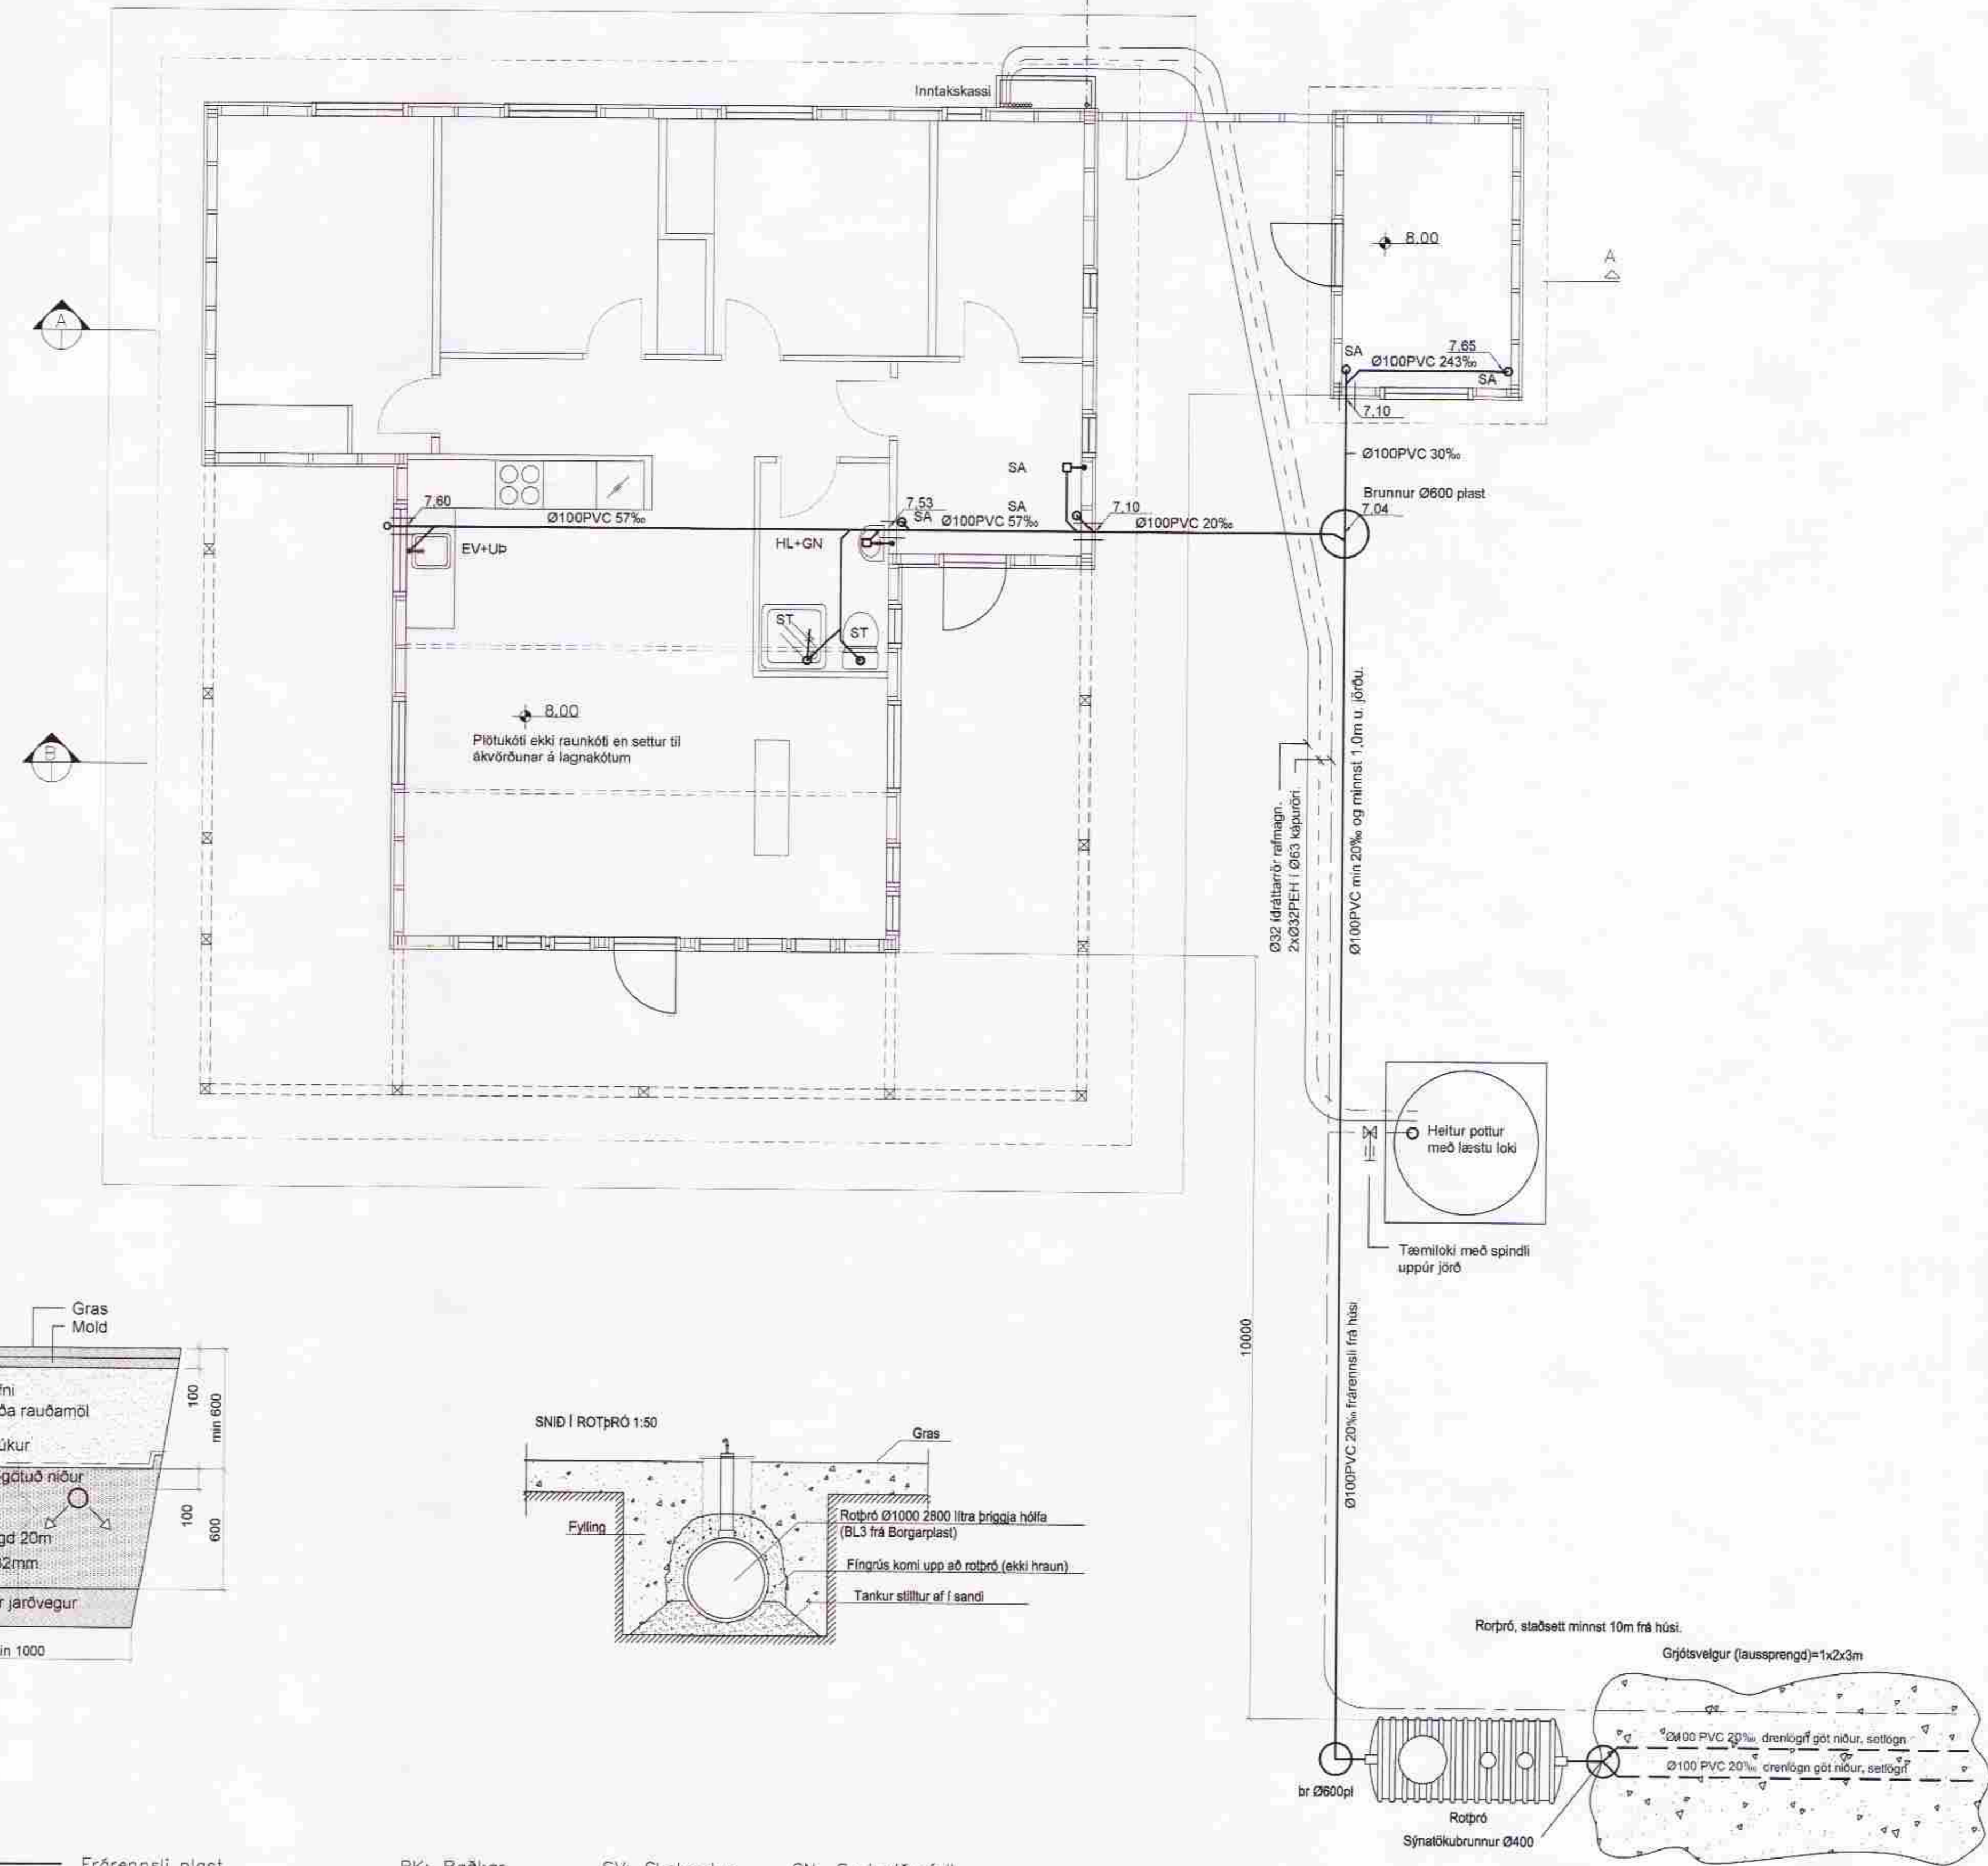

Frárennsliagnir:

Allt efni í frárennsliagnir skal vera vottað af Rannsóknarstofnun Byggingarlöndarins í samræmi við byggingarreglugerð og gildandi staðla.

PVC: er "POLYVINIL CLORYD" appelsínugult plast af venjulegri gerð SN8 og skulu þau þola jarðvegsálag á allt að 4m dýpi.

PP-P: er "(PP*) POLYPROPYLEN eða (PVC*) POLYVINIL CLORYD" appelsínugult plast af sérstyrktri (ULTRA) gerð/riffað að utan og slétt að innan, SN8 í samræmi við EN1852-1 og skulu þau þola jarðvegsálag á allt að 10m dýpi.

PEH: er "POLYETHYLENE" Svört mífusoðin frárennsliör með sterkri kápu þau skulu þola jarðvegsálag á allt að 10m dýpi.



ST: steipt múffur af venjulegri gerð sett saman með þartilgerðum gúmhringjum.

Öll vinna og frágangur við frárennsliagnir skal vera í samræmi við ÍST 68 '2003, og aðra gildandi staðla og reglugerðir.

Uppgefnir kótar eru botnkótar röra.

Stokkar fyrir lagfir, (300x300) neðri brún skal vera 10cm undir uppgefnum botnkóta röra.

Málsetning á staðsetningu stokka er leiðbeinandi og taka skal tillit til lagnaskurða sem þegar hafa verið grafnir, við endanlega staðsetningu.

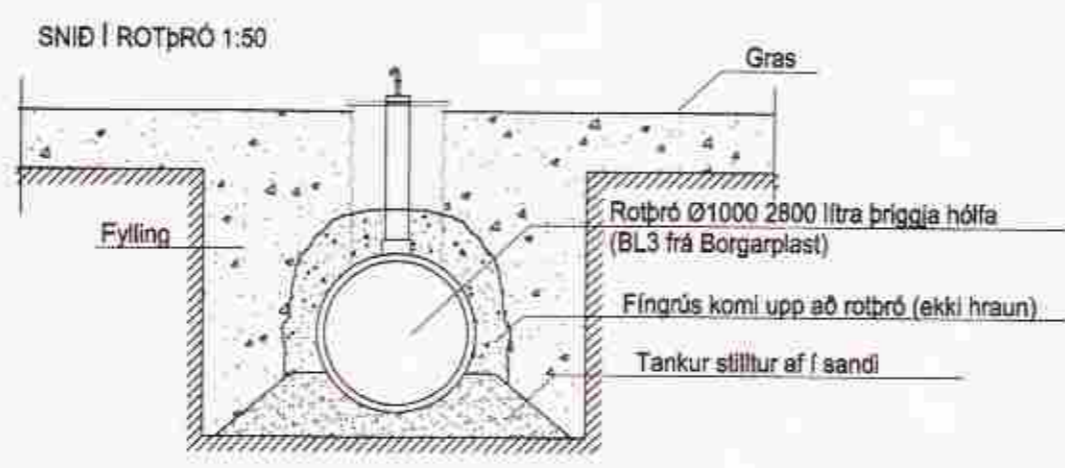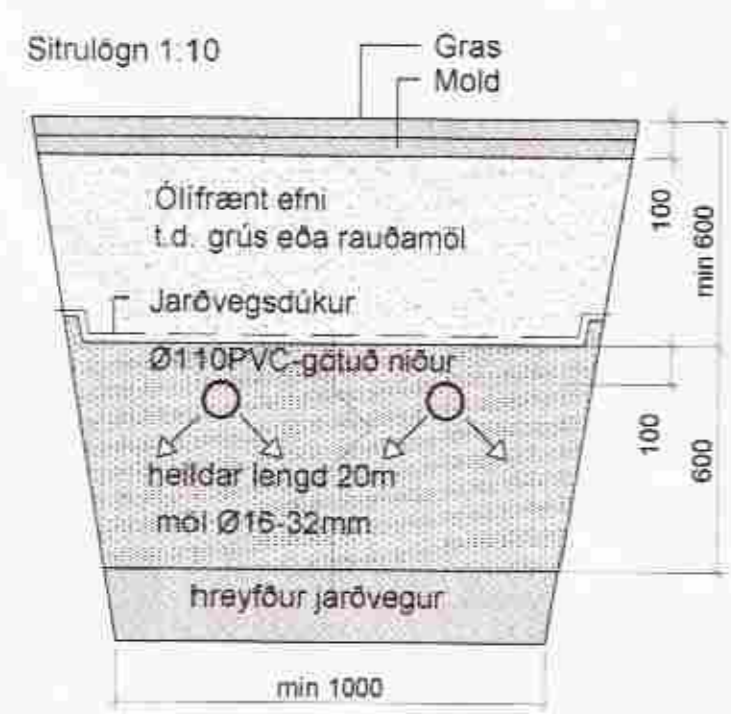

- | | | | | |
|-------|-------------------------------|-------------------|-------------------|-----------------------|
| — | Frárennsli plast | BK: Baðkar | SV: Skolvaskur | SN: Svalandiurfall |
| - - - | Frárennsli steypa/PEH/PP-P | ST: Steypibað | ÞS: Þvagskál | GK: Gólfkóti |
| — | Regnvatn plast | GN: Gólfniðurfall | ÞV: Þvottavél | SA: Auka fallstammi. |
| - - - | Regnvatn steypa/PEH/PP-P | HL: Hándlaug | VS: Vatnssalerni | SI: Fallstammi & nr. |
| — | Jarðvatnslögn plast | EV: Eldhúsvaskur | GN: Gólfniðurfall | BR: Brunnur |
| - - - | Jarðvatnslögn steypa/PEH/PP-P | Up: Uppþvottavél | ÞN: Þakniðurfall | NB: Niðurfallsbrunnur |
| — | Kaldavatnshæimæð | | | HR: Hreinsistötur |

Breytingar	RÖÐULSGATA 7		
Nr.	Dags.	Nafn	
		Verkfræðistofa Þráinn & Benedikt	HBS T.BD S
		Laugavegi 178, 105 Rvk.	M 1:50
		Sími: 553 1770, 568 7775, Fax: 568-7701	Nr. PJ01
		Netfang: verkfræðistofa@verkfræðistofa.is	Dags. Agúst 10
		Lagnir í jörð	090638-4839
			080149-3609
		Áritun	
		aðalhönnuðar:	