
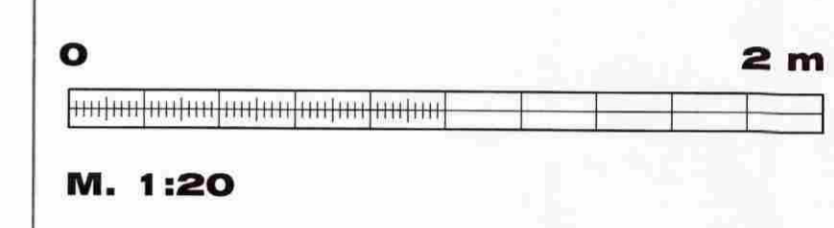


SKÝRINGAR

Kótar eru í m.y.s
 Málsetningar eru í mm

- ↑ Merkir hæðarkóti í sniði
- ↖ Merkir hæðarkóti í plani
- 150 Merkir þykkt plötu

Sjá einnig skýringarblað

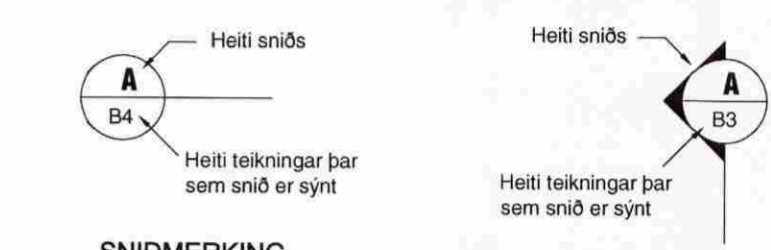

BREYTINGAR


Samþykkt Samþykki aðalhönnuðar

Paul Einarsson

VERKHEITI
SKÁLABREKKA SUMARHÚS
PINGVELLIR, BLÁSKÓGARBYGGÐ

HEITI TEIKNINGAR
SNID/SÉRMYNDIR

Dagsetning	Teiknað	Hannað	Kvaði	Tölvuhelti
Sept '08	MC	ESB	1:20/10	
		261156-2539		

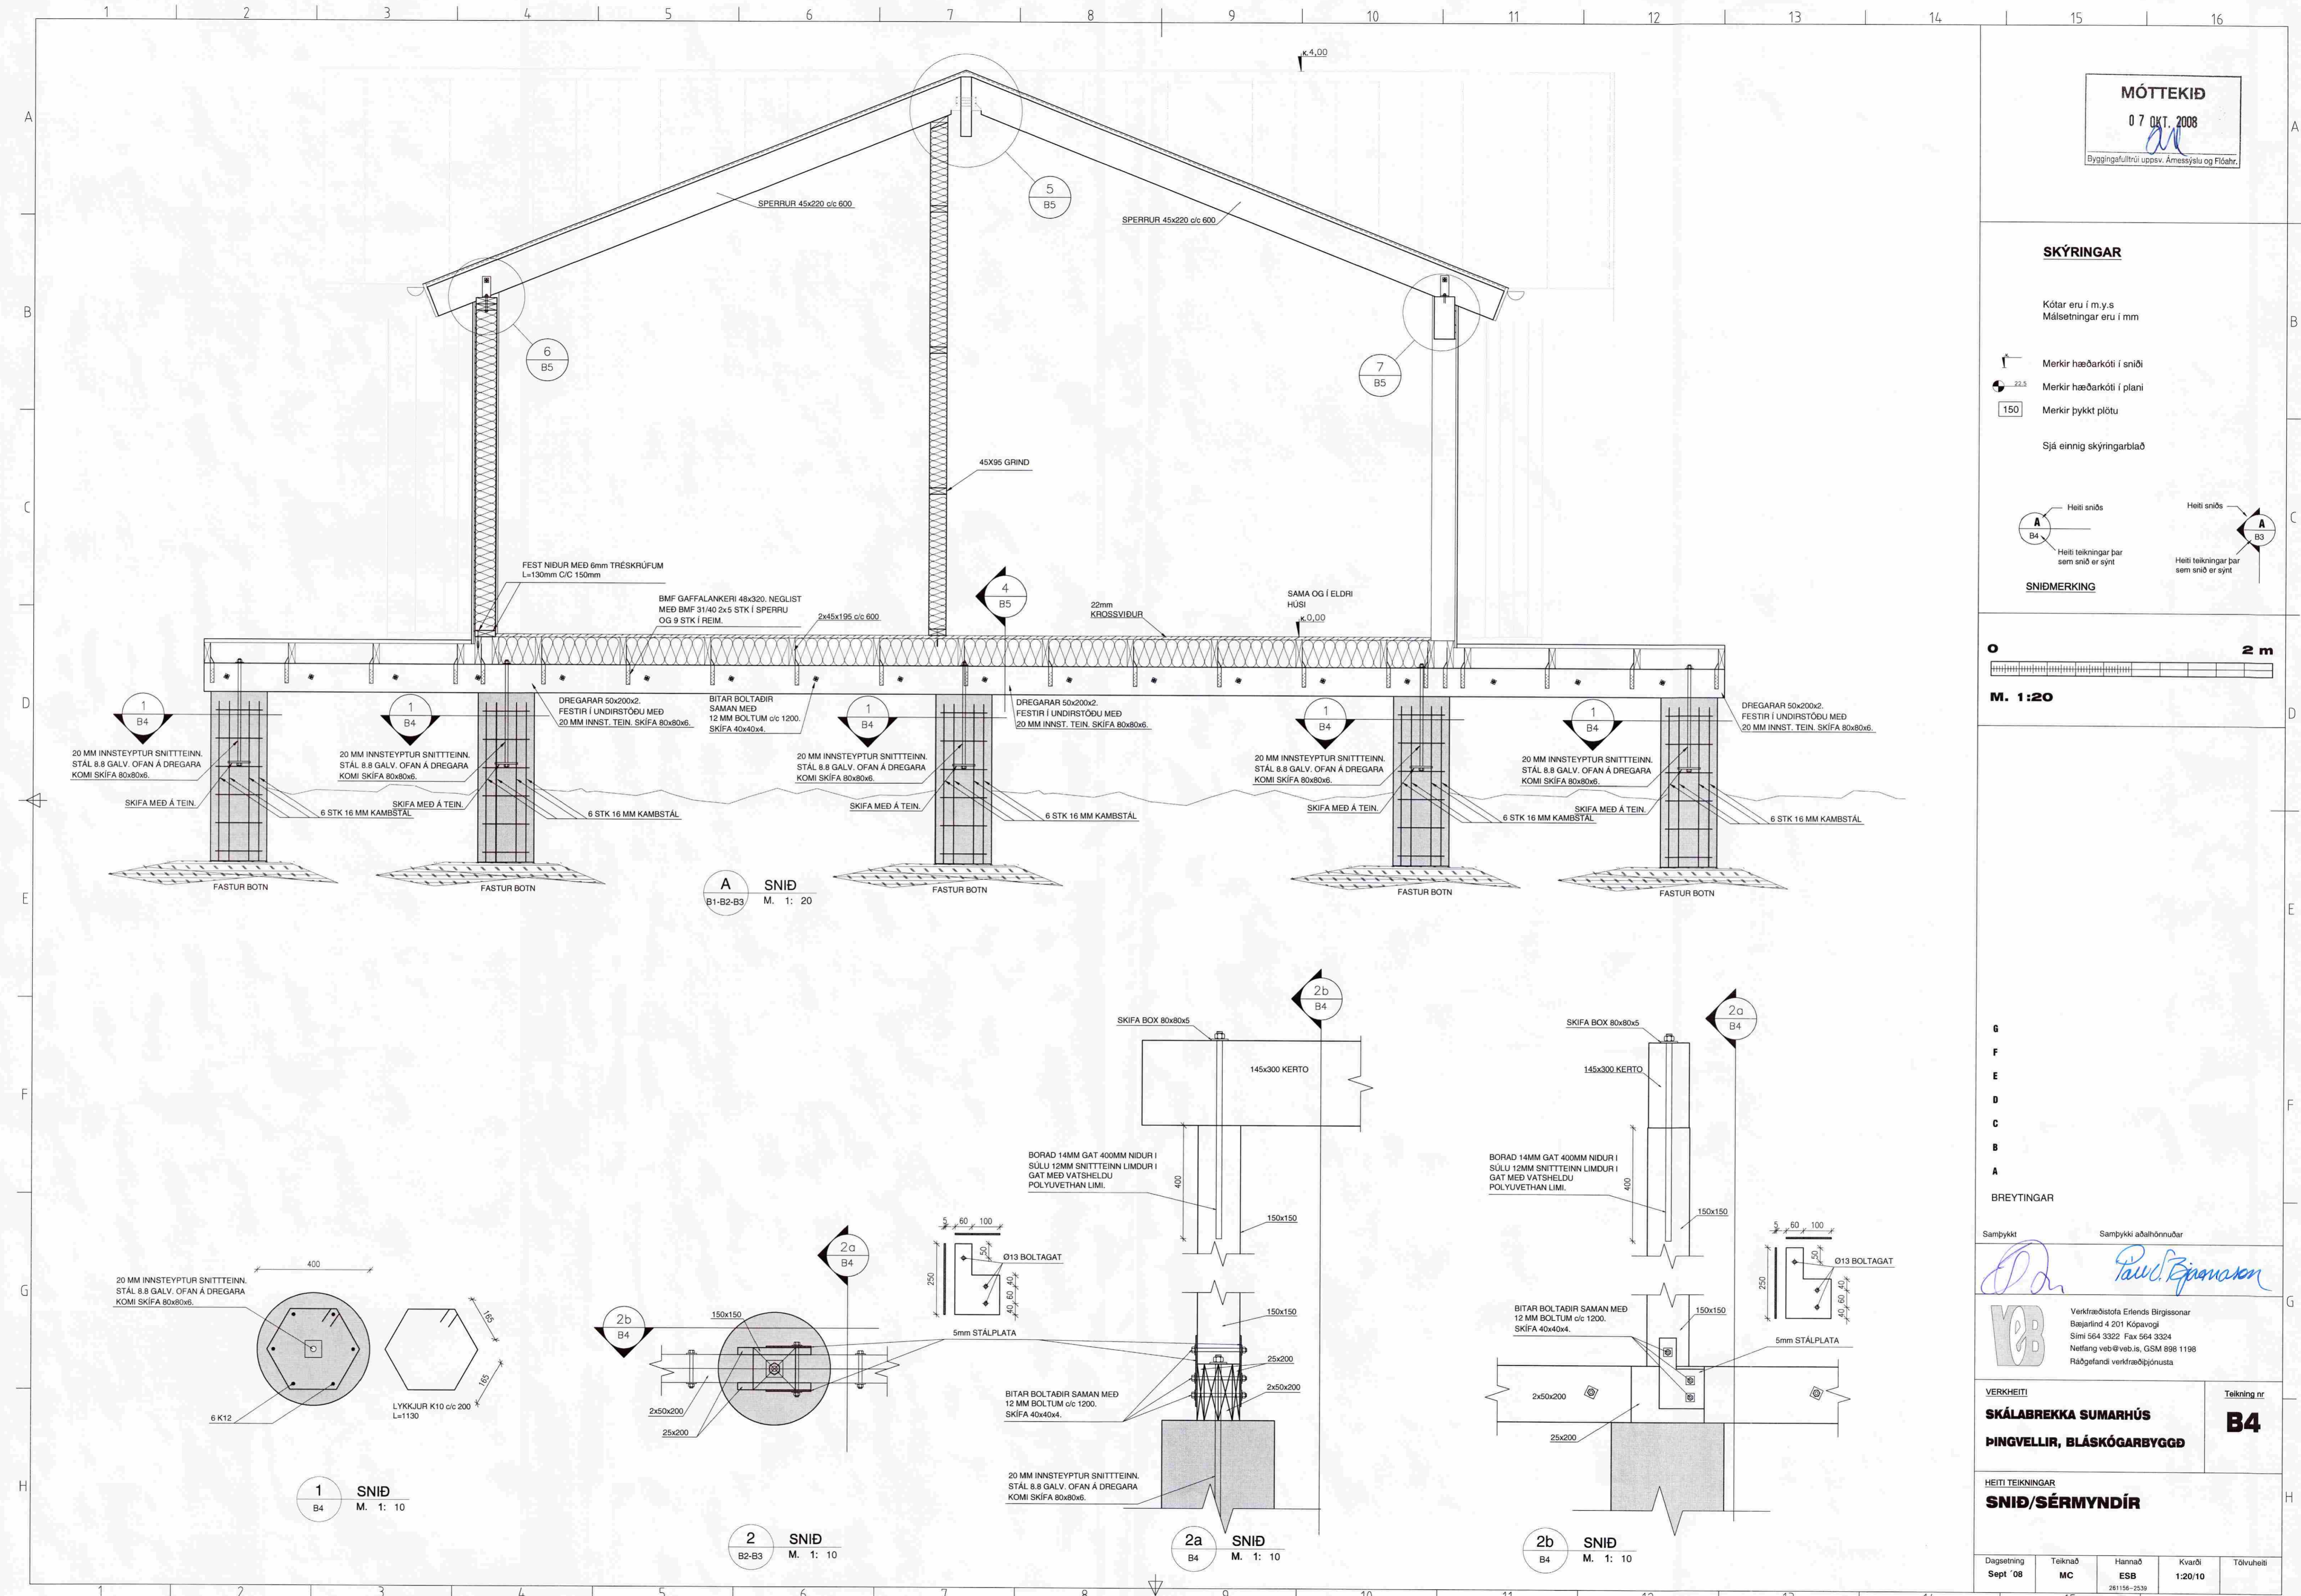

A SNID
 B1-B2-B3 M. 1: 20

1 SNID
 B4 M. 1: 10

2 SNID
 B2-B3 M. 1: 10

2a SNID
 B4 M. 1: 10

2b SNID
 B4 M. 1: 10

