


MÓTTEKIÐ
03 JUNI 2010
[Signature]
Byggingafræðingur, Amessýslu og Félagsmálaráðgjafi

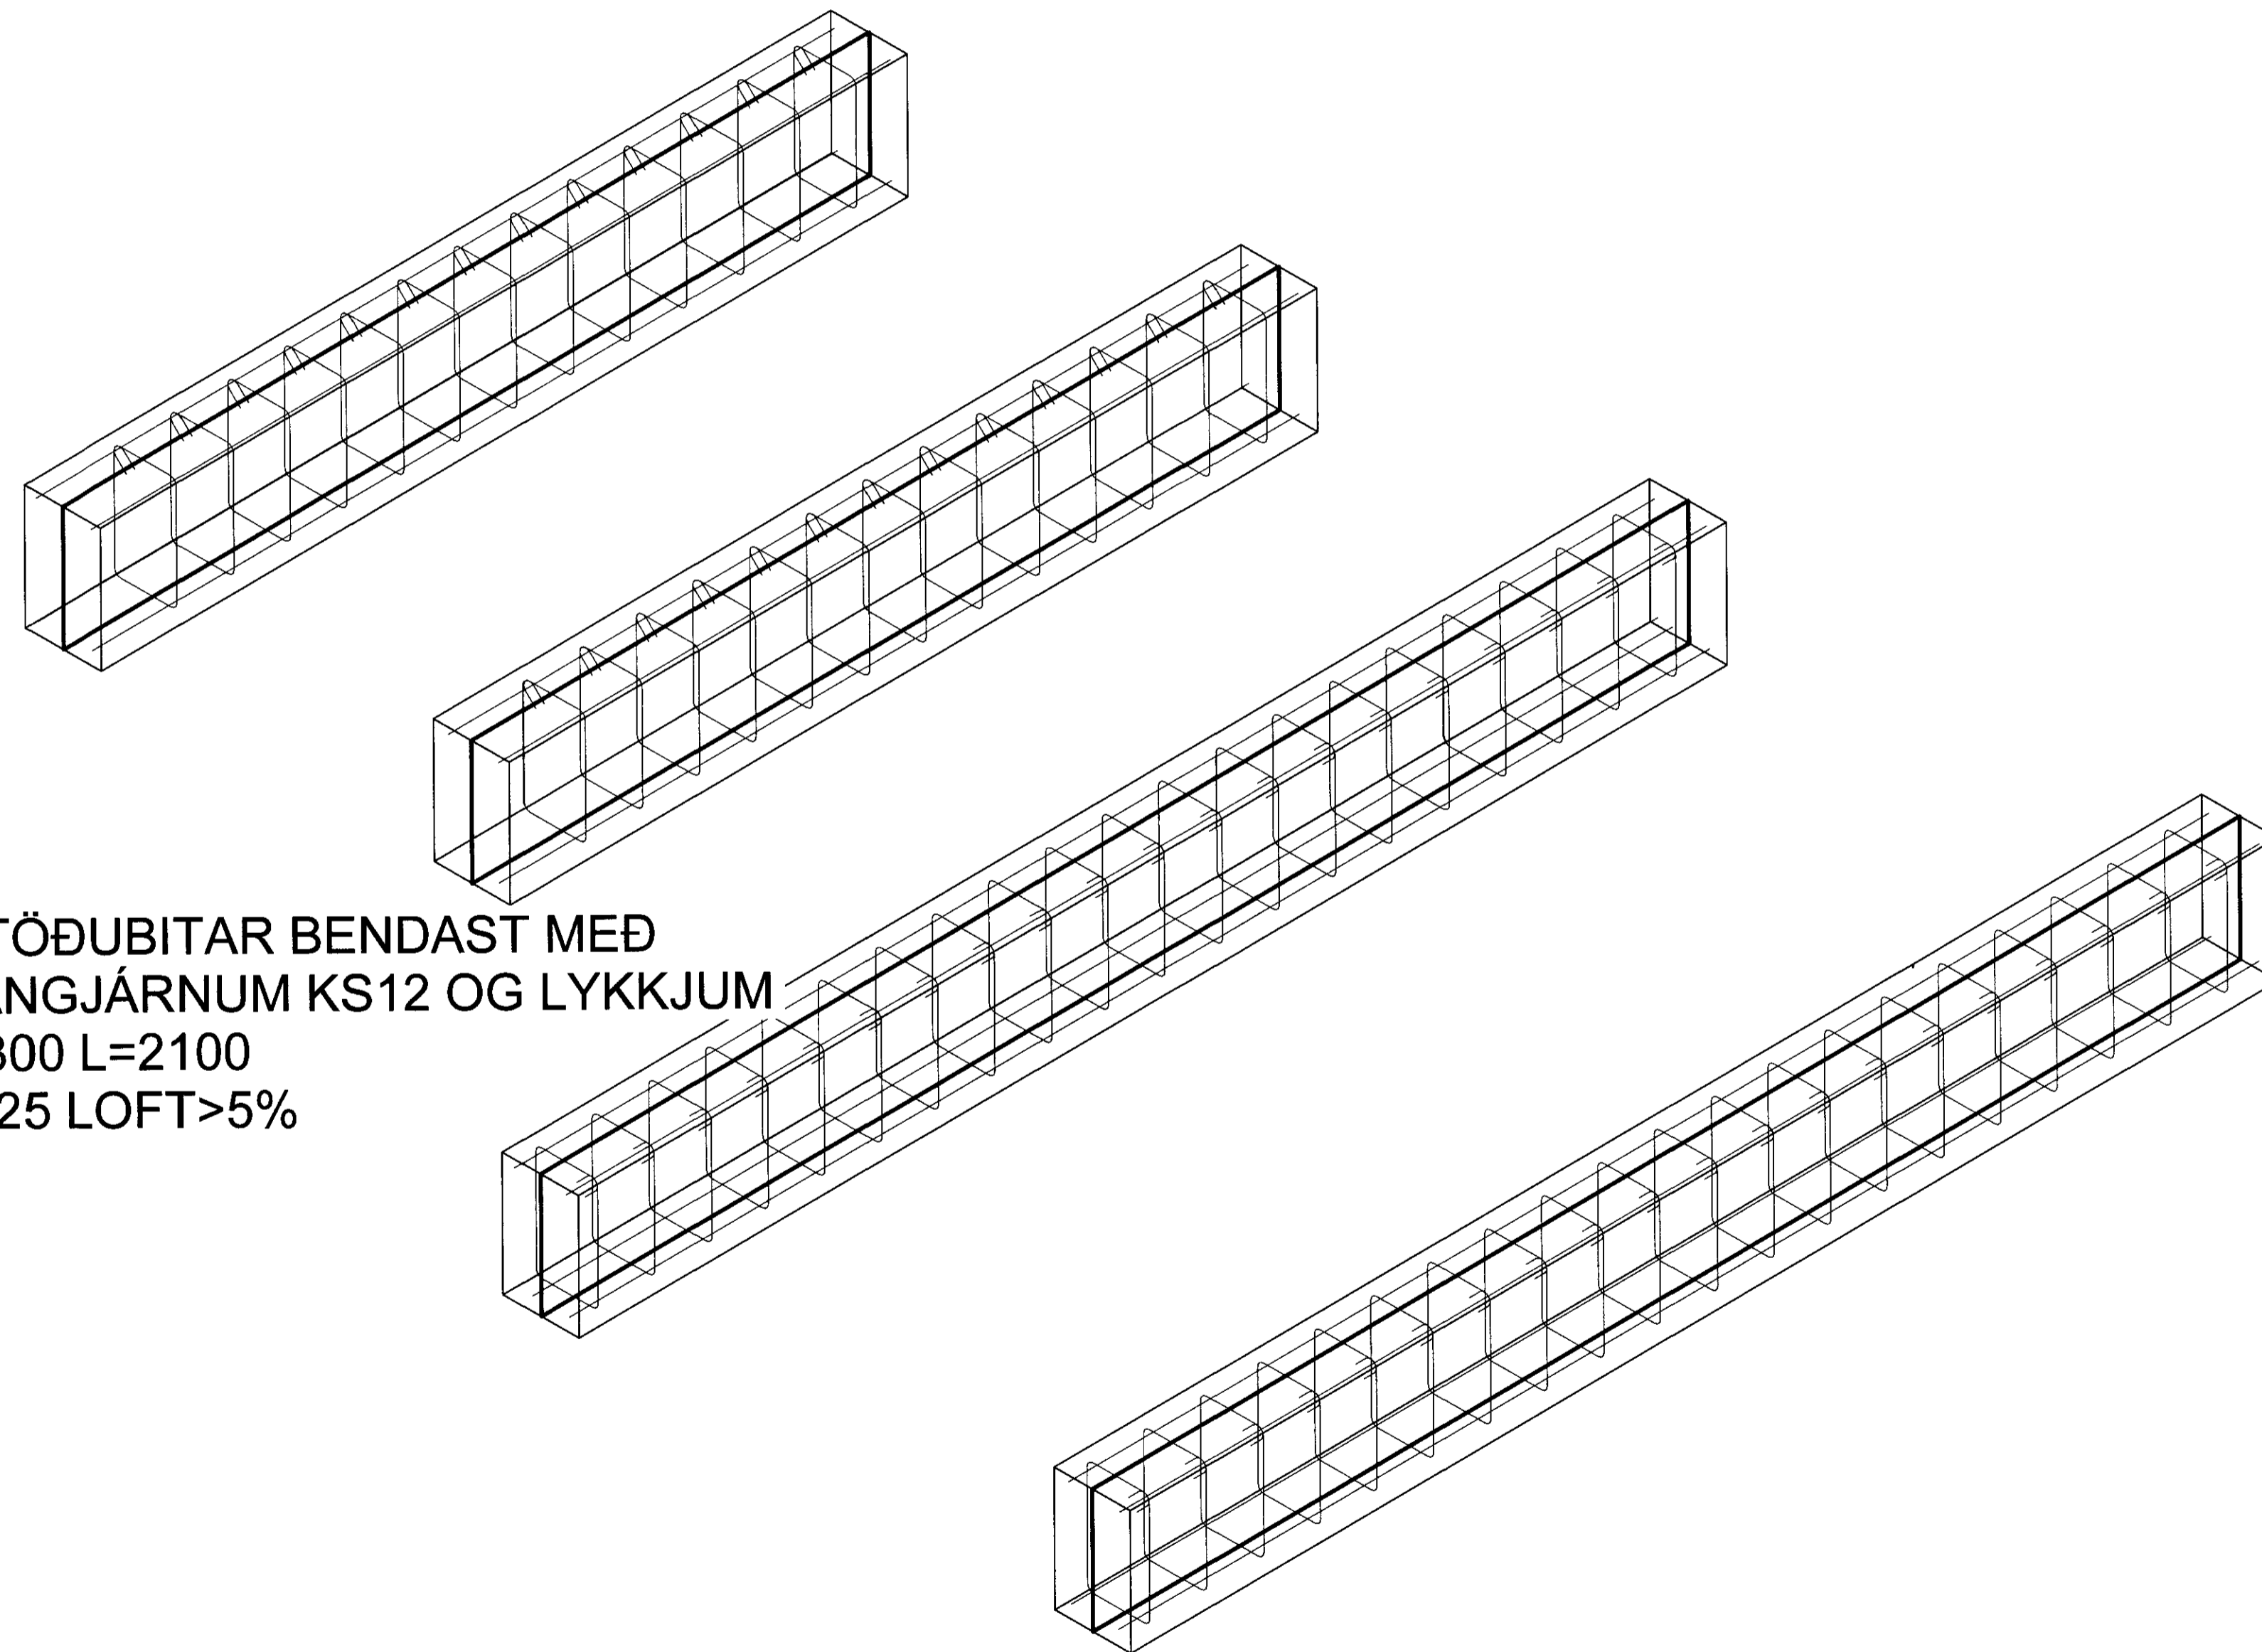

UNDIRSTÖÐUBITAR BENDAST MEÐ
4 STK LANGJÁRNUM KS12 OG LYKKJUM
Ks10 c/c300 L=2100
Ks500. C25 LOFT>5%

1 Copy of {3D}

HALLSTEINN
Halldór Jónsson verkfræðingur
Bæjarlind 4 200 Kópavogur sími 8921630

B 02

Dagsmái 2010 Hannað: HJ

SUMARHÚS VIÐ SKÁLABREKKU

STEYPTAR UNDIRSTÖÐUR

JÁRNAGRIND

[Signature]
Mælikvarðar 1:20

17.5.2010 15:13:27