

Samp. 26.04.2005
 BYGGINGARFULLTRÚA
 AGNUS
 Agnús Einarsson


SKÝRINGAR:

BOTNPLATA OG SÖKKULVEGGIR ERU ÚR JÄRNÞENTRI STEINSTEYPU. ÚTVEGGIR ERU ÚR TIMBUREININGUM KLÆDDIR AD UTAN MED MÜRSTEIN. ÞAK ER JÄRNVARID TIMBURÞAK.

EINANGRUN:
 SÖKKULVEGGIR: 50mm PLAST/ULL
 BOTNPLATA: 50mm PLAST/ULL
 VEGGIR: 150mm ULL
 ÞAK: 200mm ULL

FRÆRENNSLI VERÐUR LEITT Í ROTÞRÓ. NÁKVEM HÆÐARSETNING HÜSS VERÐI GERD Í SAMRÁÐI VID BYGGINGAFULLTRÚA. Í HÚSID KOMI SLÖKKVITEKI (6 kg.) ÖLL GLUGGALAUS RYMI SKAL LOFTRESA.

- [R] REYKSKYNJARI.
 - [SL] SLÖKKVITEKI.
 - [Φ] LOFTRESING
 - [LR] GÖLFNIDURFALL
 - [GN] GÖLFNIDURFALL
- NOTEININGANÚMÉR: 01 01

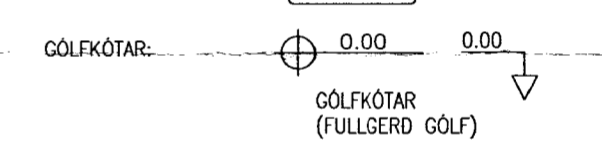


HELSTU STÆRDIR:
 (SJA SKRÁNINGARTÖFLU)
 HEILDARFLATAMÁL 128.0m²
 HEILDARRÚMMÁL 475.3m³


AUSTURVEGI 69 800 SELFOSI
 Sími 482 3850 FAX 482 3851
 netfang agnus@agnus.is
 veffang www.agnus.is

SKÁLABREKKA 24


GRUNNMYNDIR	MKV: 1:100		
ÚTLIT	MKV: 1:100		
SNID, AFSTADA	MKV: 100/1:2000		
HANNAÐ:	TEKNAÐ:	DAGSETNING:	VERKNUMÉR:
SK/TET/AH	T.ELLERT/GRG	14.03.2005	4079
SKRÁRNEFNI:	SAMÞYKKI:	TEKNING NUMÉR:	
ADA-01.dwg		A-01	

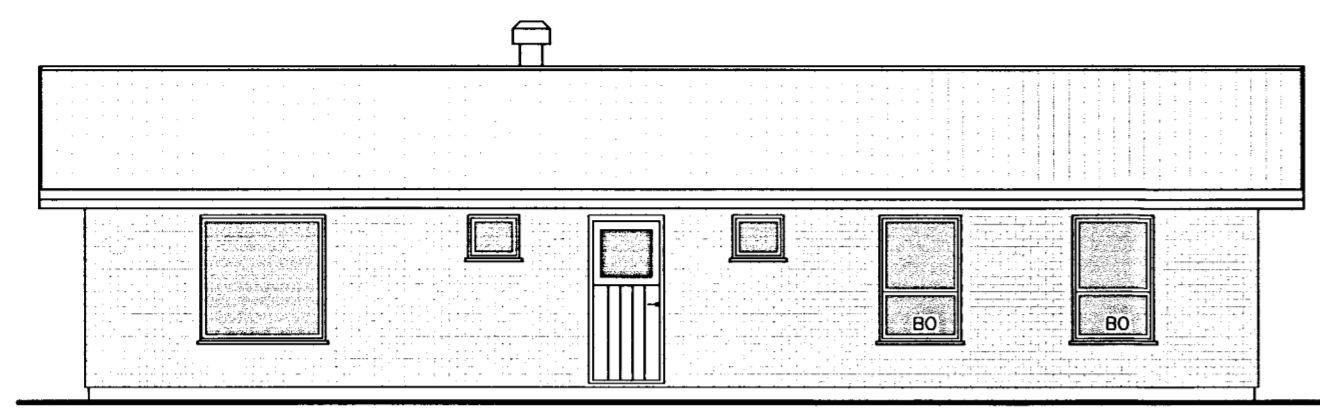

AUSTUR

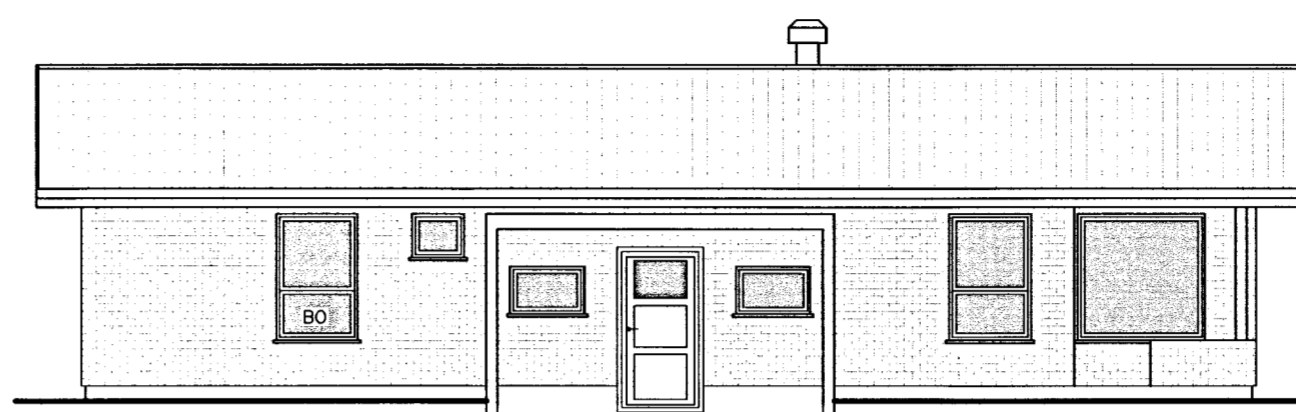

VESTUR

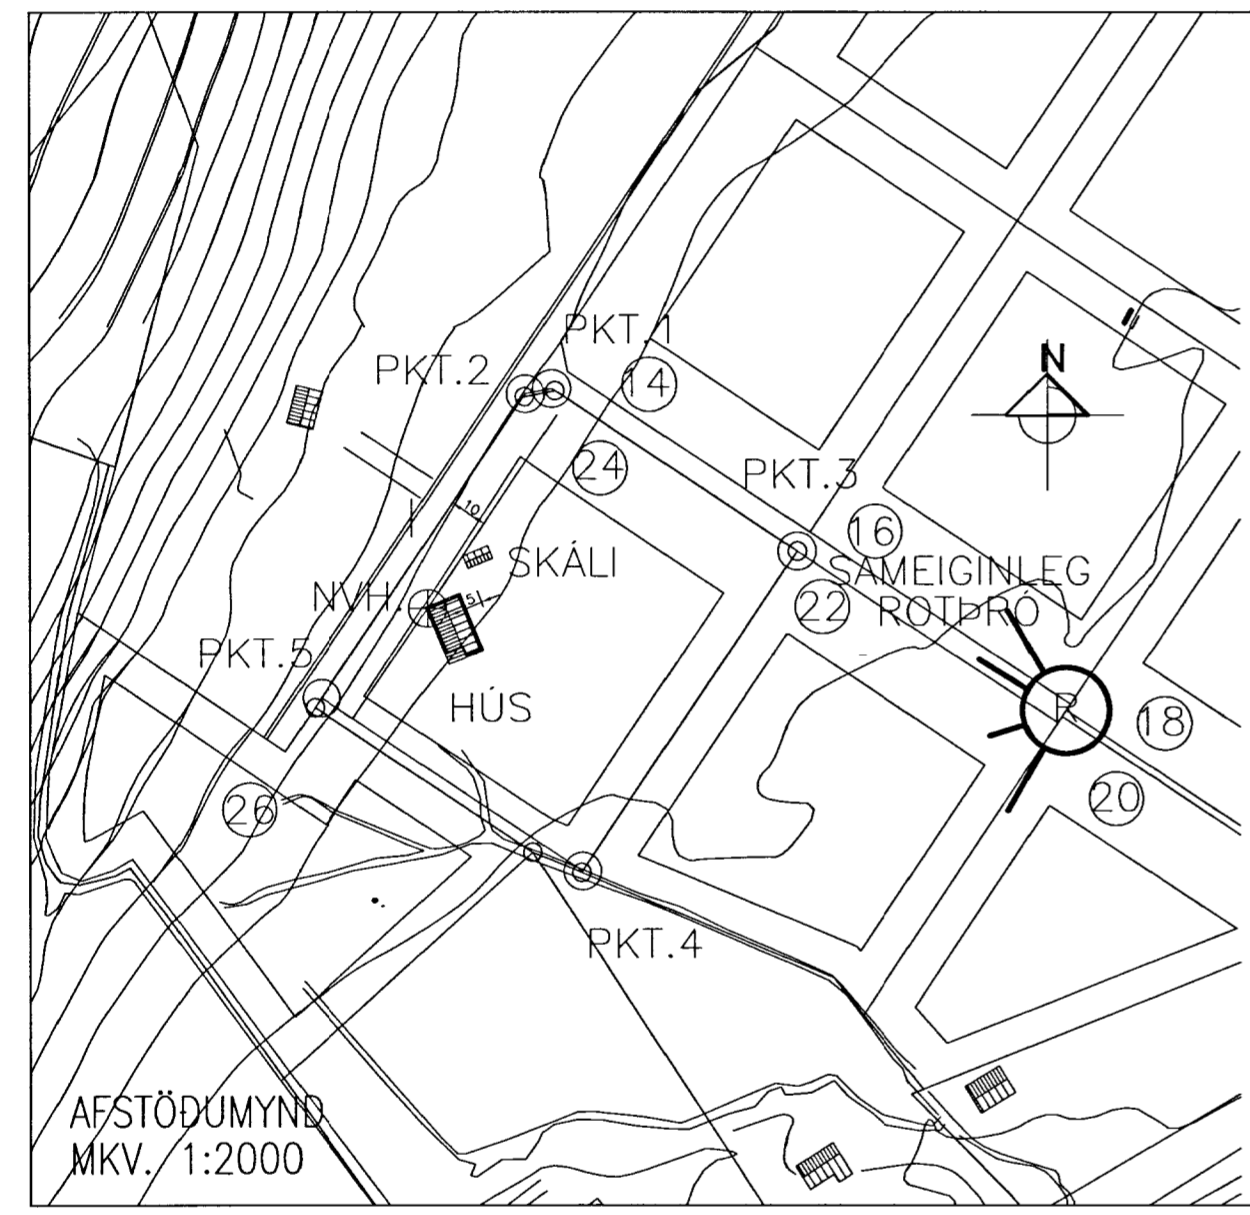


NÁKVEM HÆÐARSETNING HÜSS VERÐI GERD Í SAMRÁÐI VID BYGGINGAFULLTRÚA.

HNITASKRÁ


PKT.1	393506.37	415910.24
PKT.2	393499.44	415908.86
PKT.3	393571.30	415866.98
PKT.4	393514.37	415781.49
PKT.5	393445.27	415827.64

HNIT HÜSS


NVH.	393473.44	415851.76
A.	393481.69	415855.18
B.	393487.63	415840.83
C.	393478.46	415839.63

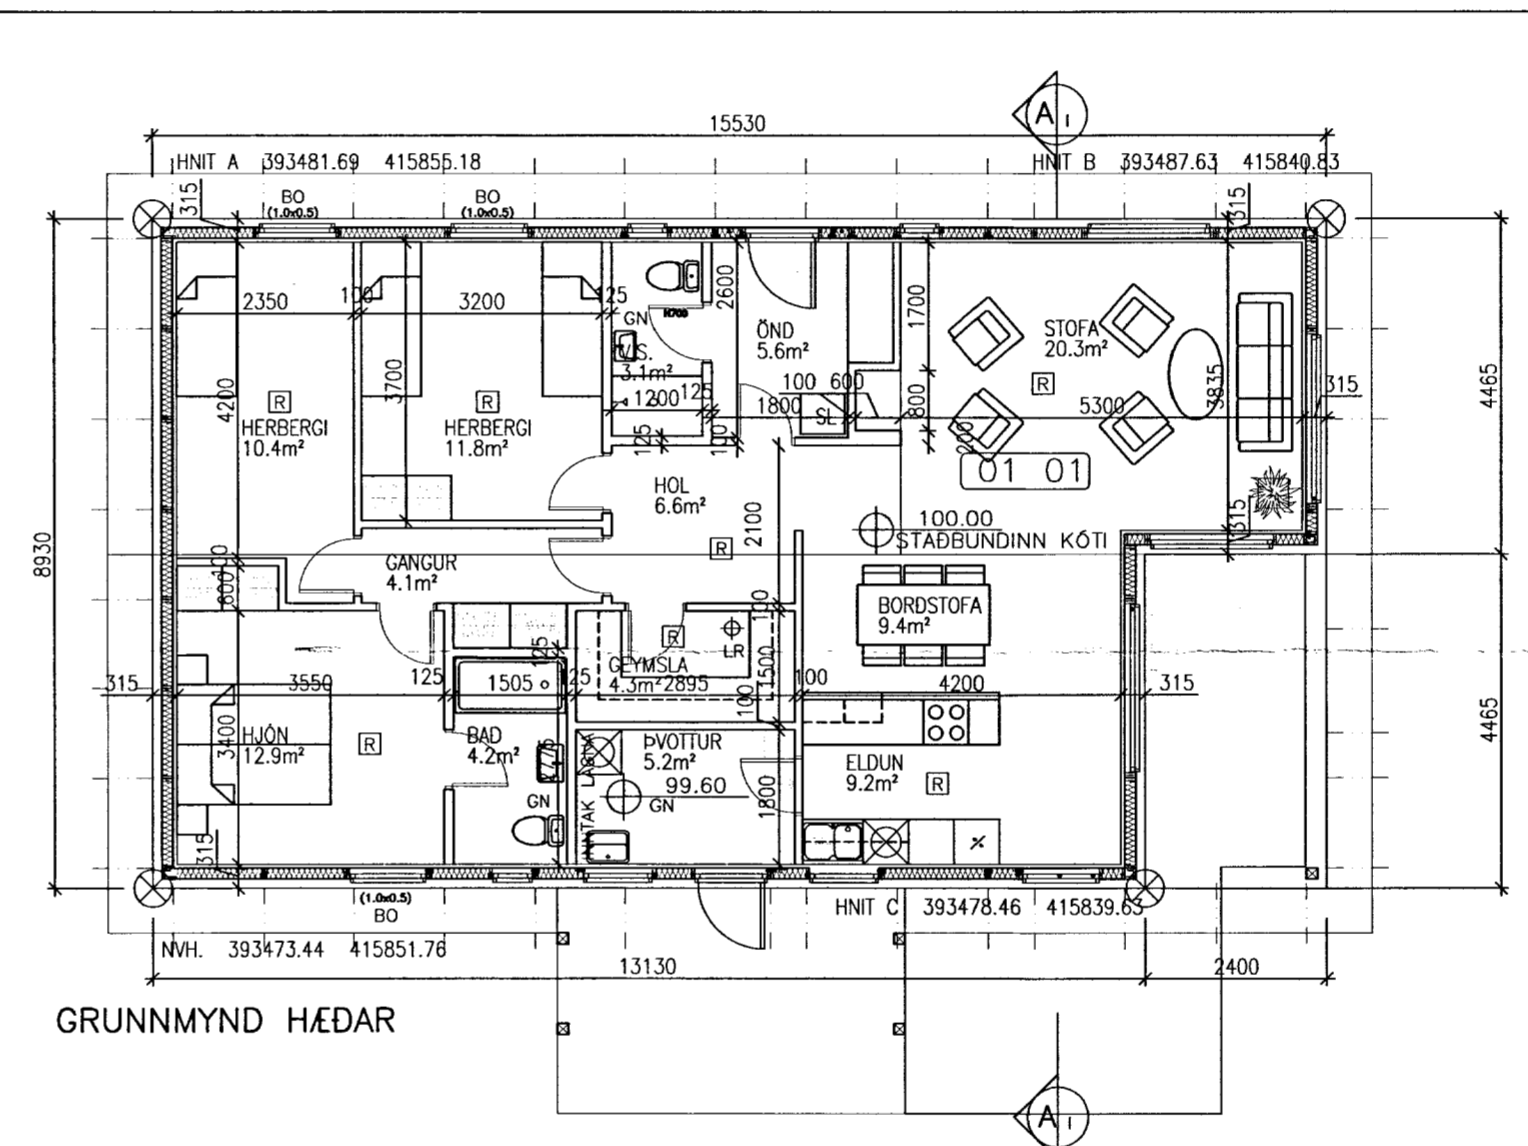


GRUNNMYND HEDAR

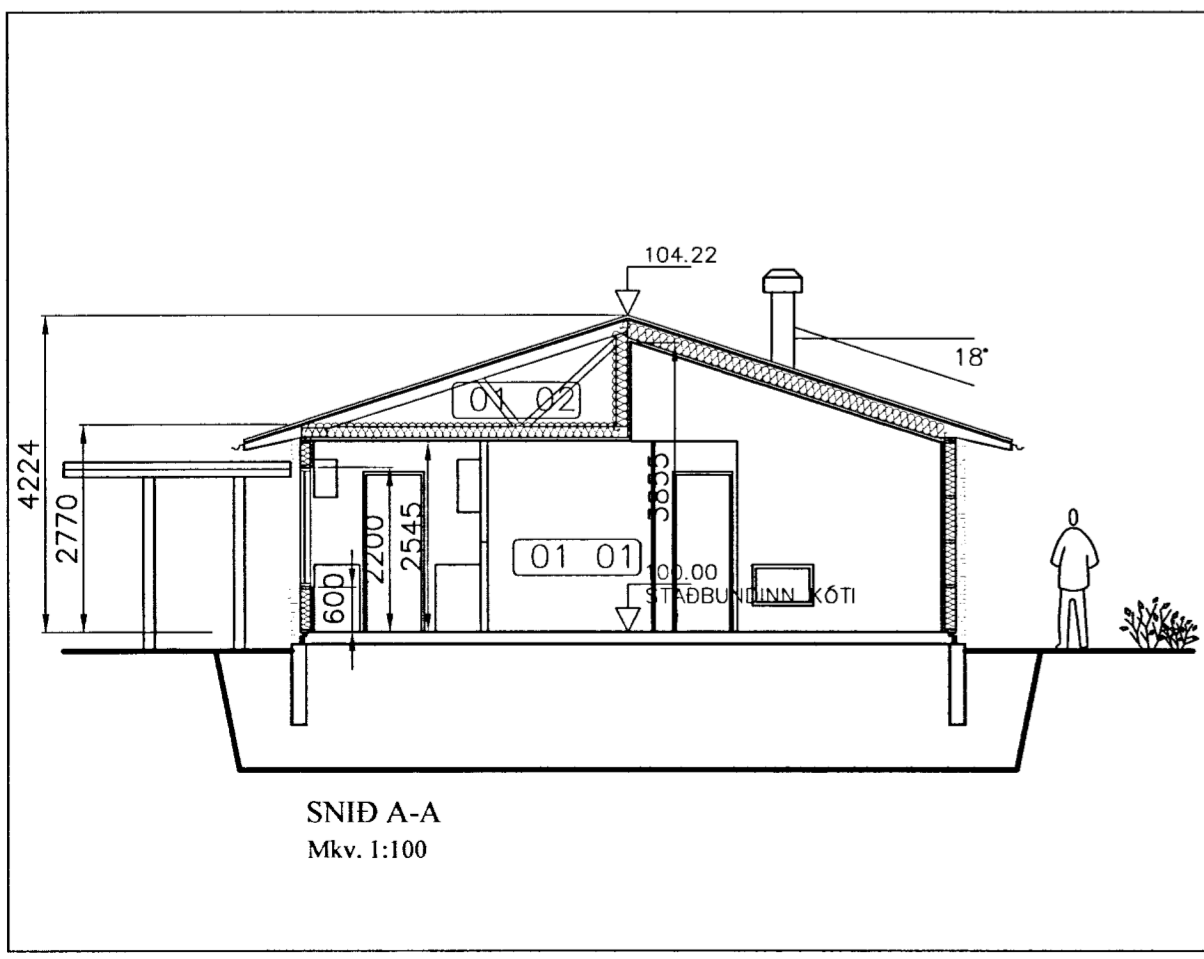

SNID A-A
 Mkv. 1:100

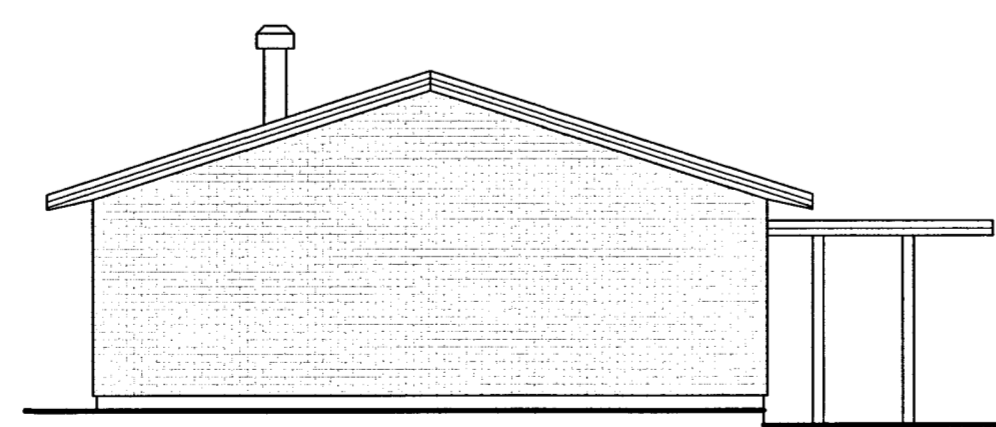

NORDUR

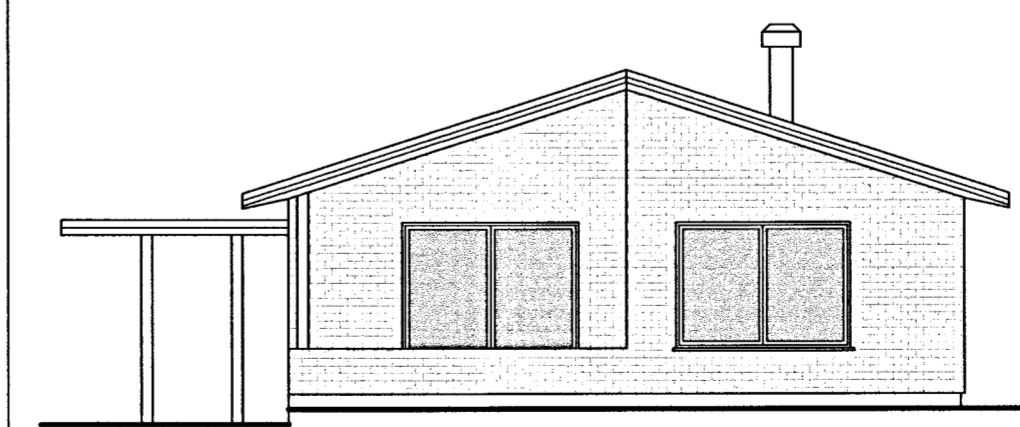

SUDUR