


Skiplags- og byggingarfulltrúi Uppsveita br.  
**Samþykkt**  
 25 SEPT. 2014  
 Byggingarfulltrúi

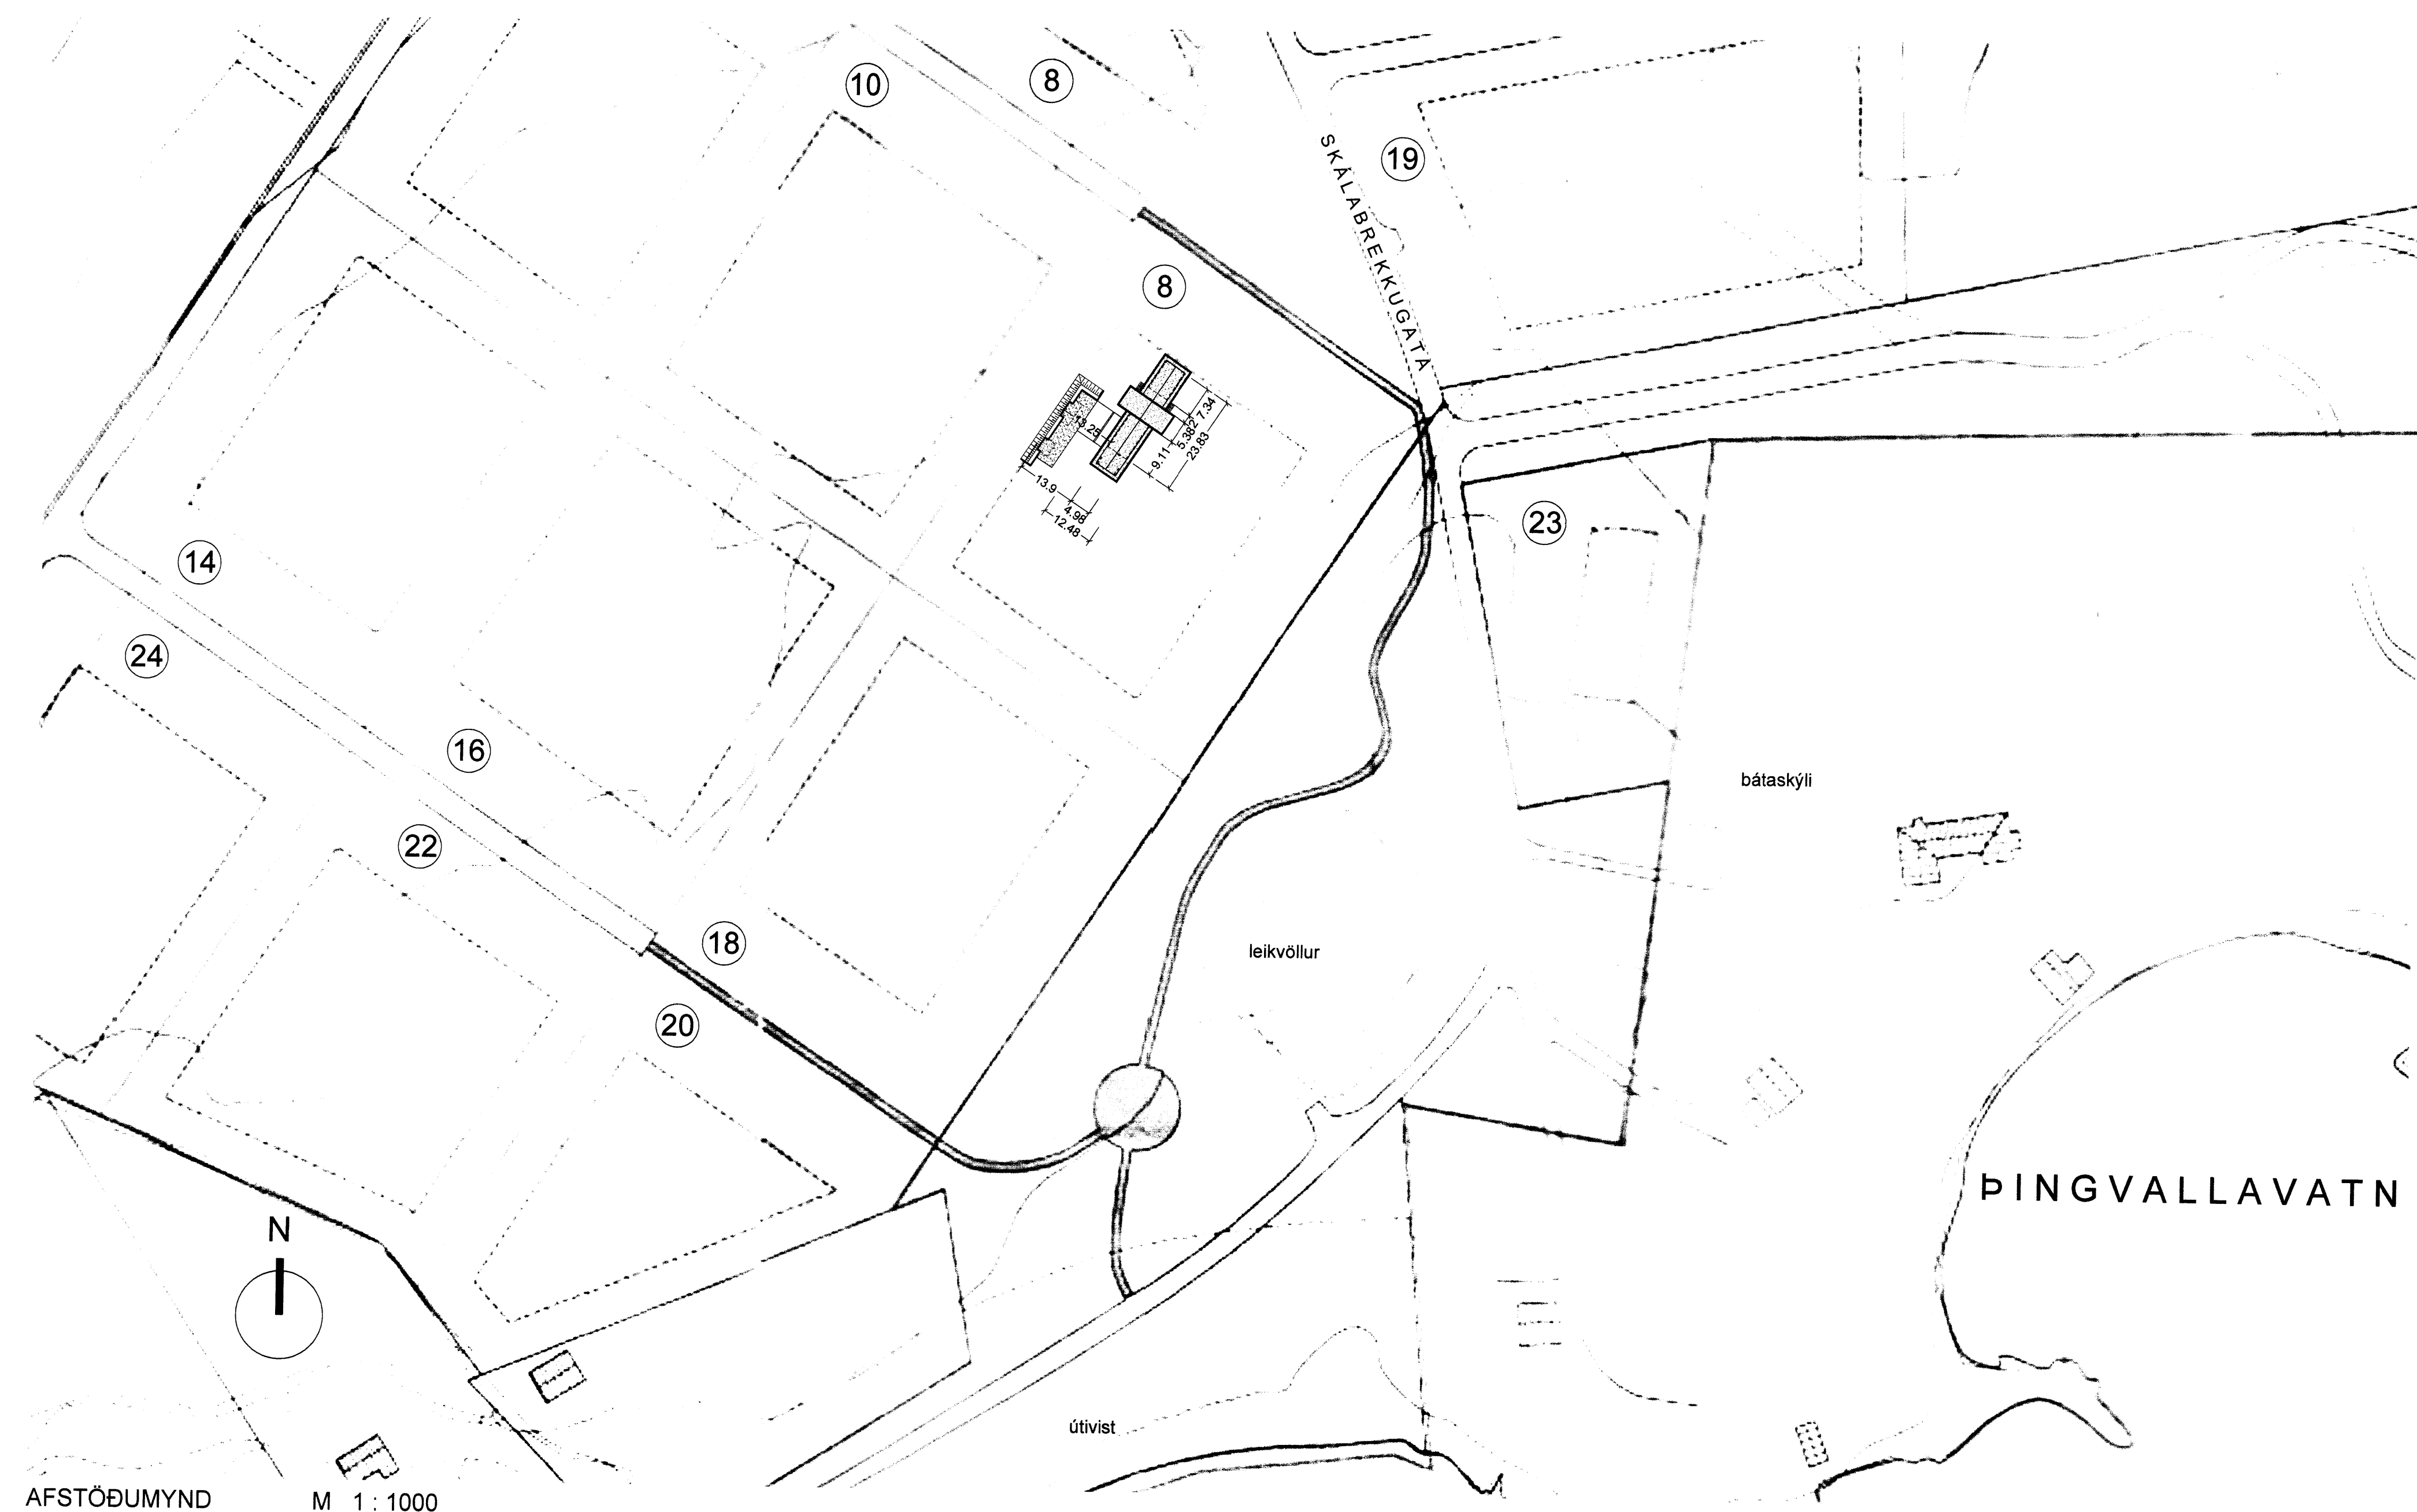

**Stærðir mhl01:**

grunnflötur húss	112,7 m <sup>2</sup>
grunnflötur gestaherb.	30,3 m <sup>2</sup>
grunnflötur geymsla samtals	6,3 m <sup>2</sup>
149,3 m <sup>2</sup>	
rúmmál húss	329,6 m <sup>3</sup>
rúmmál gestaherb.	90,8 m <sup>3</sup>
rúmmál geymsla samtals	19,0 m <sup>3</sup>
439,4 m <sup>3</sup>	
verönd	66,8 m <sup>2</sup>
pallur	43,0 m <sup>2</sup>

**Stærðir mhl02:**

grunnflötur búningsh.	15,5 m <sup>2</sup>
grunnflötur gufub. samtals	9,5 m <sup>2</sup>
25,0 m <sup>2</sup>	
rúmmál búningsh.	45,6 m <sup>3</sup>
rúmmál gufub. samtals	27,9 m <sup>3</sup>
73,5 m <sup>3</sup>	
pallur	60,6 m <sup>2</sup>

**Lýsing:**

- sókkjar og botnplata húss eru steipt að staðnum.
- burðarvirki húss er timbur.
- útveggir klæddir loftaðri vatnskæðingu og bárujárni (svefnrymi)
- útveggir, þak og botnplata einangr. samkvæmt íslenskum staðli/ U-gildum.
- þak er klætt pappa.
- litir á húsi, jarðlitir.
- BO = björgunarop
- ÚTG. = flóttaleið um hurð
- R = reykskyngjum skal komið fyrir, einnig slökkvitæki og eldv teppi.
- frágangur við ofn (kabissu) samkv. reglugerð þar um.
- frágangur við rotþrú samkv. heilbr. reglugerð.

**Breyting í júlí 2014:**

gufubað í húsi verður að gestaherbergi, byggt er gufubað með búningaostöðu og palli norðvestan við húsið samtals nýbygging 25 m<sup>2</sup>

AFSTÖÐUMYND M 1:1000

Skráningartafa: Skálabrekkugata 8, Bláskógabyggð		Skrásetjari: Ragnheiður Aradóttir	
Landnúmer: 199887		Kennitala: 020567-4819	
Matshlutanúmer: 01		Dags.: 1.7.2014	
<b>Uppskipting og lýsing</b>			
D0 Lokun	D1 Rým hæð-roð	D2 Notkun texti	D3 Höfuð-flokkun
<b>Matshluti</b>			
<b>Botn</b>			
	149,3	0,0	0,0
	149,3	0,0	0,0
A 0101	112,7	0,0	0,0
A 0102	30,3	2,91	3,12
A 0103	6,3	2,91	3,12
B 0104	66,8	2,84	3,12
B 0105	43,0	2,84	3,12
<b>Athugasemdir</b>			
<b>Sameignir sumra</b>			
<b>Eignarhald</b>			
Eignarhald	Notkun texti	Birt flatarmál m <sup>2</sup>	Skiptarúmmál Séreign og sameign m <sup>2</sup>
0101	Sumarhús	149,3	366,104
<b>Alls</b>			
		149,3	366,104

Skráningartafa: Skálabrekkugata 8, Bláskógabyggð		Skrásetjari: Ragnheiður Aradóttir	
Landnúmer: 199887		Kennitala: 020567-4819	
Matshlutanúmer: 02		Dags.: 1.7.2014	
<b>Uppskipting og lýsing</b>			
D0 Lokun	D1 Rým hæð-roð	D2 Notkun texti	D3 Höfuð-flokkun
<b>Matshluti</b>			
<b>Botn</b>			
	25,0	0,0	0,0
	25,0	0,0	0,0
A 0101	15,5	2,89	3,00
A 0102	9,5	2,89	3,00
C 0103	60,6		
<b>Athugasemdir</b>			
<b>Sameignir sumra</b>			
<b>Eignarhald</b>			
Eignarhald	Notkun texti	Birt flatarmál m <sup>2</sup>	Skiptarúmmál Séreign og sameign m <sup>2</sup>
0101	Búningsherb.	25,0	54,978
<b>Alls</b>			
		25,0	54,978

Verkefni: mhl 02, gufubað og búningsherbergi | 02.07.14

Breyting/Fylgja: Texti | Dags: | Samþykkt

Verkefni: Skálabrekkugata 8 Bláskógabyggð - sumarhús

Verkefni: afstöðumynd

Teiknúmer: 1.1

Mælikvæði: 1:1000

Teiknað: RA

Yfirfarð:

Samþykkt:

Verknúmer: 06046

Útgáfudagur: 5. júlí 2006

Teiknslóð: v:\11-summarhus\06046-skjalabrekkugata\06046-tekni\06046-adalupp\06046-i-vinnslu\breiying juni 14\0

Útgáfudagur: 2. júlí 2014 11:07