


FORSTEYPTAR UNDIRSTÖÐUREININGAR, HLIÐARMYNDIR. 1:50

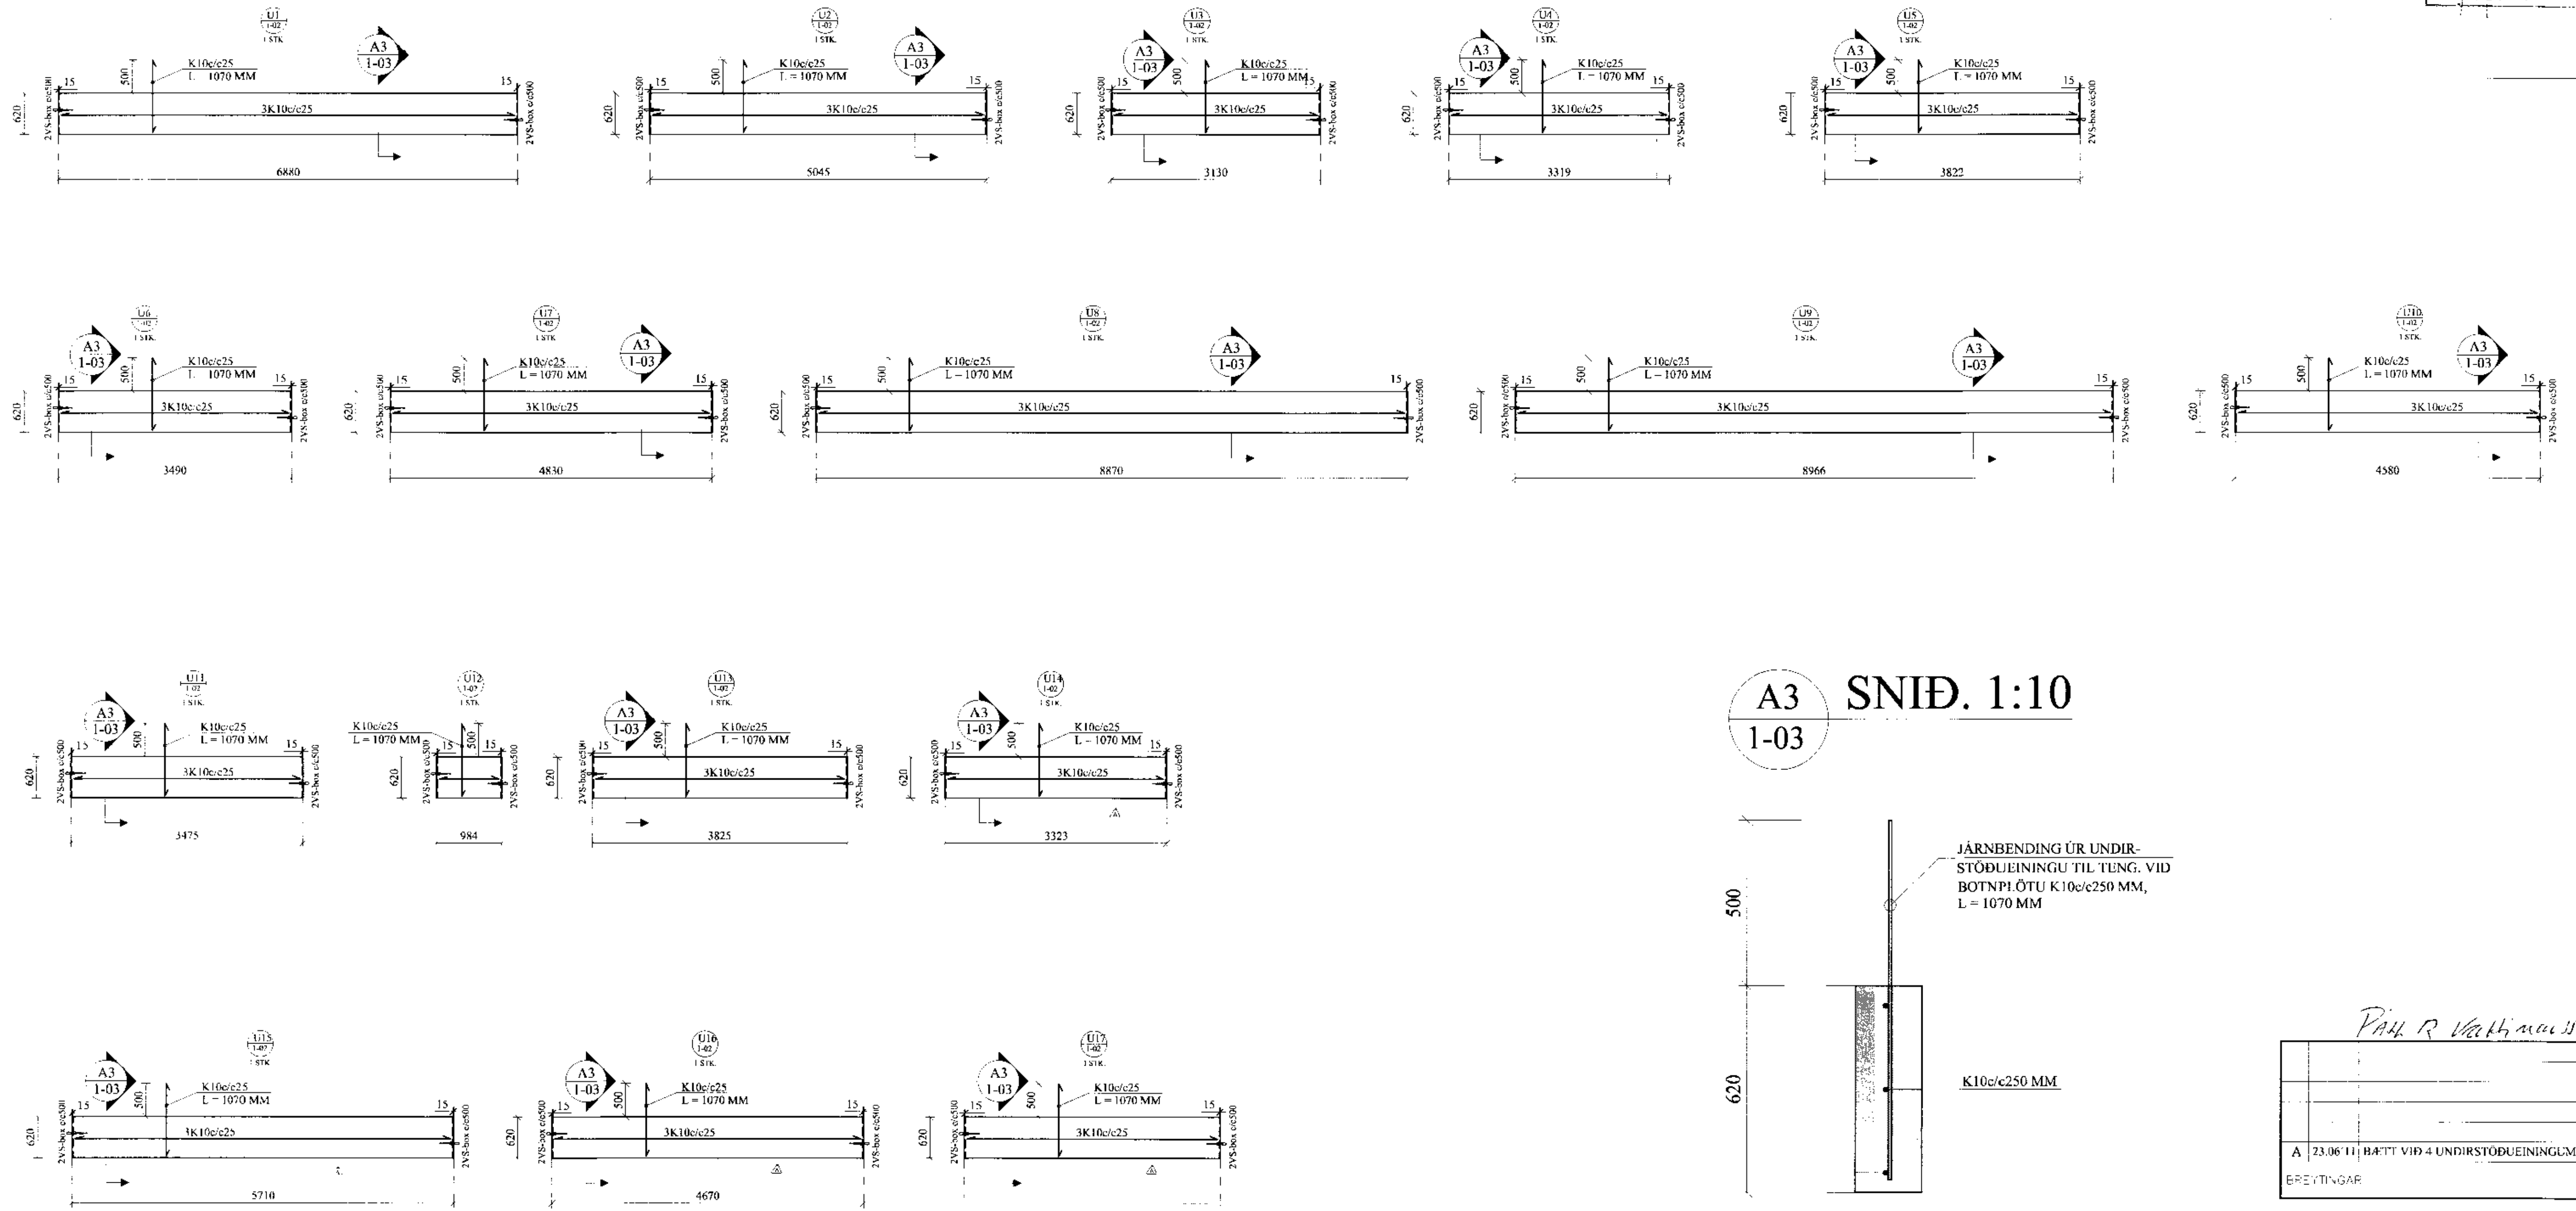

Páll R. Valtímaður

A 23.06.11. BAÐT VIÐ 4 UNDIRSTÖÐUREININGUM. Jón Kr.

BREYTINGAR

TILVÍSANIR:
SKÝRINGAR..... SJÁ TEIKN. NR. 1-01

ATH:
STEYPUGÆÐI: C-25
STÁLGAÐI: Ks50

Reikn. JKR Júní '11 Útgefið: 14.06.2011
Teikn. JKR Júní '11 Kvardi: 1:50, 1:10
Samp.:

ADSTÖÐUHÚS EFRA-APAVATNI Nr. 1-03
Laugardal, Bláskógabyggð

Verkhil-L. FORSTEYPTAR UNDIRSTÖÐUREININGAR. HLIÐARMYNDIR OG SNIÐ.

Jón Kristjánsson
Byggingerverkfræðingur
VJK ehf.
Salastrákur 6
108 Reykjavík
Sími: 57-5454 Gsm: 772-3154
Kl: 210754-4259
Netfang: jon.kristjansson@internei.is