


Blikk
20 x 100

Mæni.

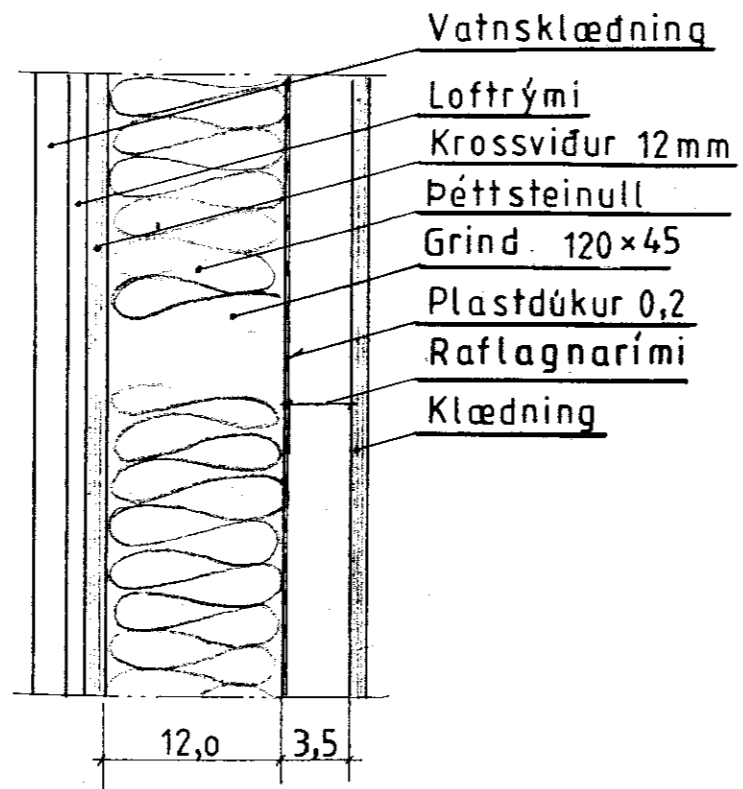


Vatnasklædning
Loftrými
Krossviður 12mm
Þéttsteinull
Grind 120x45
Plastdúkur 0,2
Raflagnarími
Klædning

12,0 3,5

Snid í vegg

Pakjárn
Pakpappi 20 pam
Klæðning 25 x 150
Vindpappi
Þéttsteinull 100

Plastdúkur 0,2
Panelklædning
Sperra 145x45 c/c 60cm

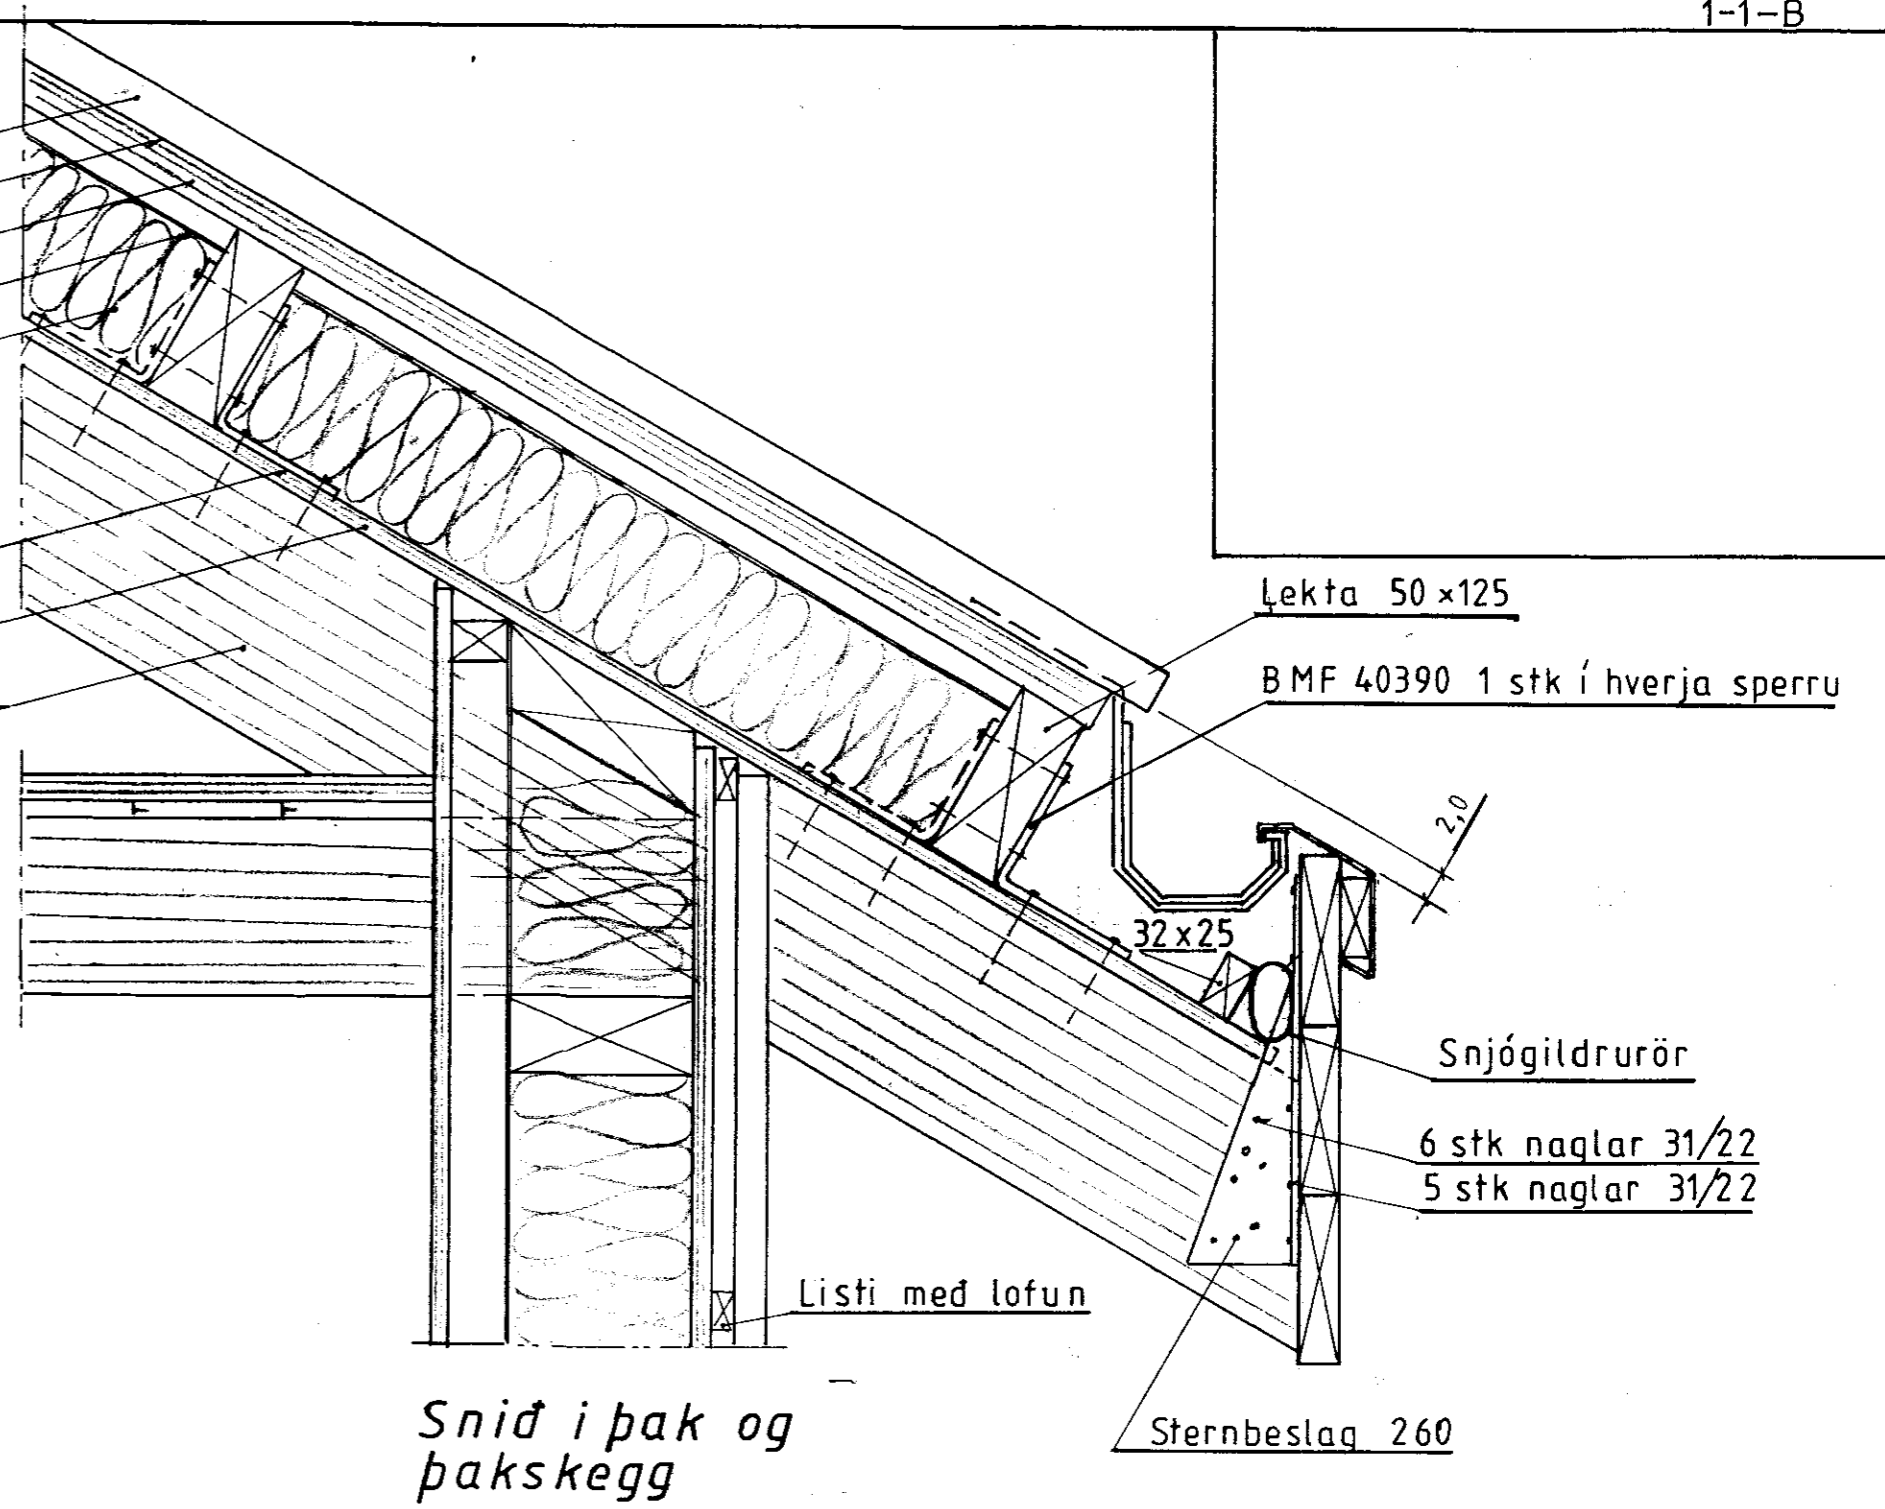

Lekta 50 x 125

BMF 40390 1 stk í hverja sperru

2,0

32 x 25

Snjógildirör


6 stk naglar 31/22

5 stk naglar 31/22

Listi með lofun

Sternbeslag 260

Snid í þak og þakskegg

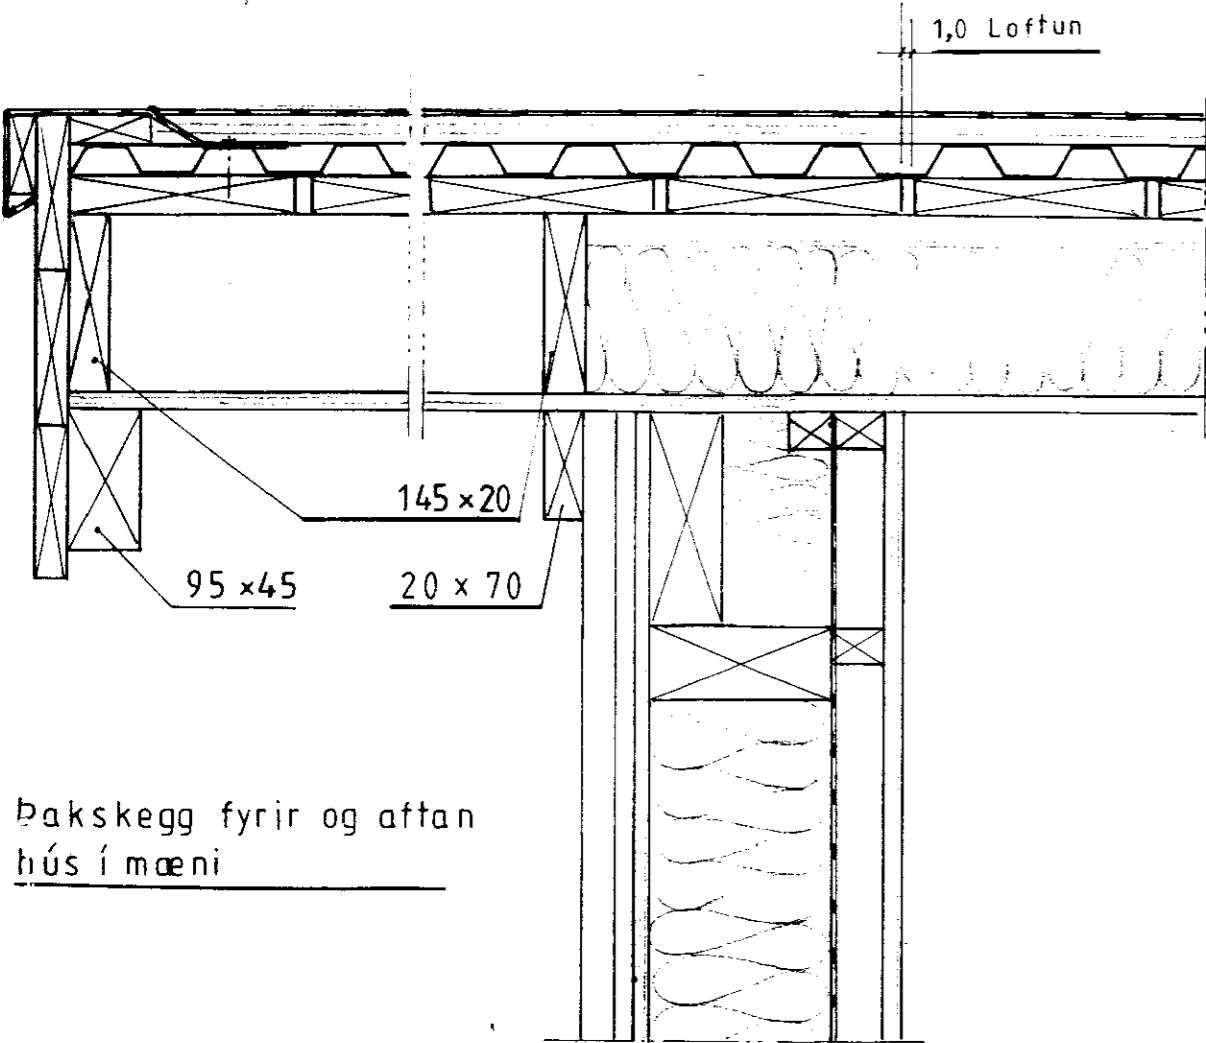


1,0 Loftun

145 x 20

95 x 45

20 x 70


Þakskegg fyrir og aftan hús í mæni

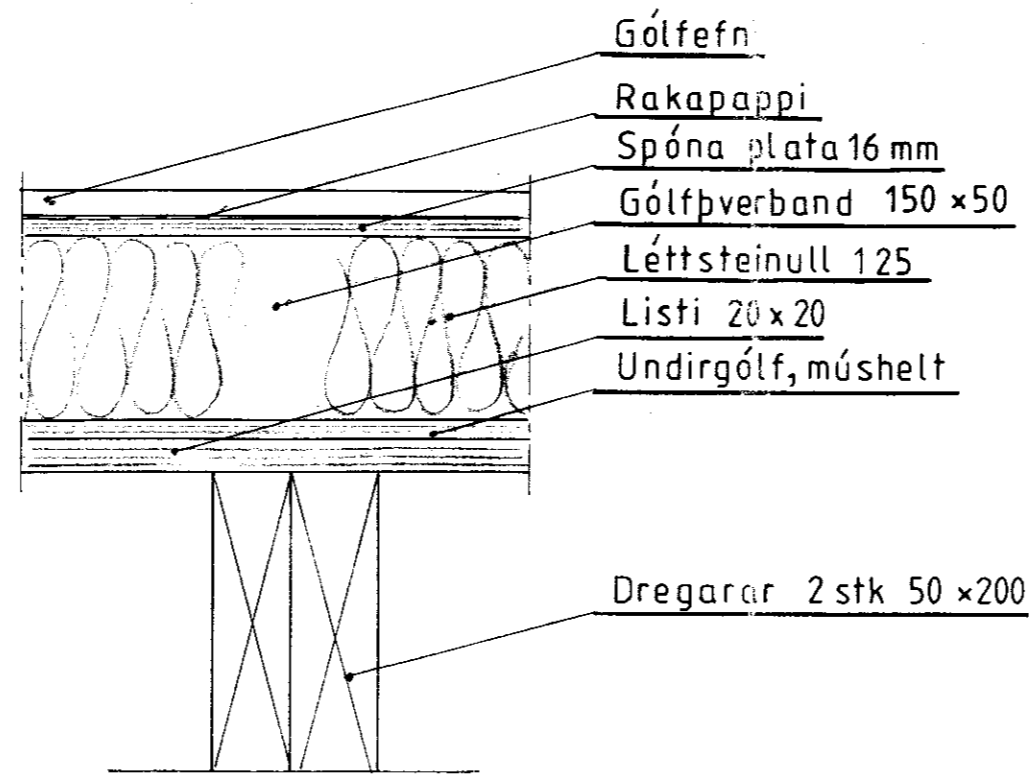

Gólfefn
Rakapappi
Spóna plata 16 mm
Gólfverband 150 x 50
Léttsteinull 125
Listi 20 x 20
Undirgólf, múshelt

Dregarar 2 stk 50 x 200

Snid í gólf

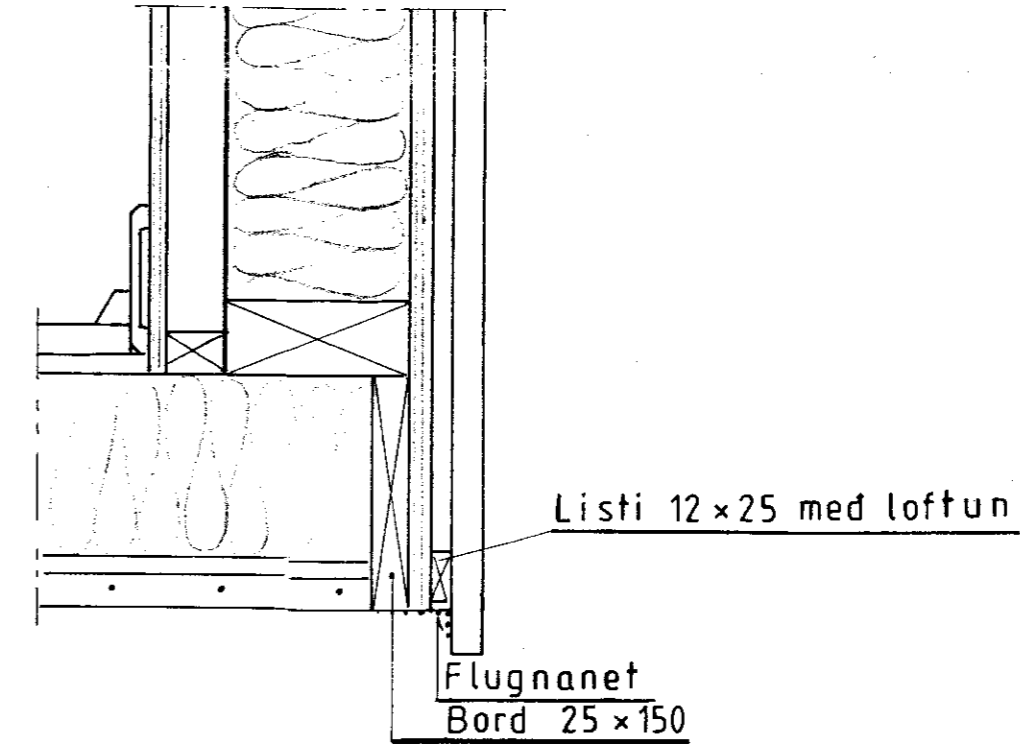

Listi 12 x 25 með loftun

Flugnanet
Bord 25 x 150

Snid þar sem veggur og gólf mætast.

Mkv. 1:5	Sumarhús í landi Skálholts, Biskupstungnahræppi, Arnessýslu. Lóð nr. 4 í Skálholtsbúðum. Stærð: 7500 m ²	TEIKNIVANGUR Sími 568 1317
Dags. Júní'01	Eigandi: Starfsmannafélagið Kvistur, Kirkjugarðar Reykjavíkur	270733-2559
Nr. Kv.-11	SNIDMYNDIR	201032 4829