


2 stk. gegnumgangandi 12 mm
snittteinar til festingar á húsi
við gólf sjá deili 1

Merklingar:

1. Útveggjbjálkar 70x140
2. Vinkill BMF-90, negling kamsaumur 40/50 4 stk. í hvorn væng.
3. BMF þakásanker L=170, negling kamsaumur 40/50 5 stk. í hvorn væng.
4. Stálplata 120x120x5.
5. Músanet (rappnet) undir gólfleinangrun
6. 90x150 eða 70x150 gólfbitalokun.
7. Listi 25x25 negldur við gólfbita til að halda uppi músaneti
8. 100-mm. steinnull (þéttull)
9. Tvöfaldur gólfþregari 2x50x150 samsettur með 20 mm. millibili, samsetning borðaboltar 10x140 c/c 100cm.
10. 16 mm. snittteinn L=50 cm. innsteyptur í súlu.
11. Steynsteyptur sökkulsúla D=30 cm. sem ná niður á fastan botn.
12. Gólfbiti 50x150.
13. Gólfplötur nótaðar 20 mm. þykkar eða gólfborð
14. 100 mm. steinnull (þéttull)
15. 0,20 mm þolplast undir steinullareinangrun.
16. Vindpappi yfir steinullareinangrun
17. 50x100 skrúfist ofan í þakbita með galvaniseruðum tréskrúfum 6x140 c/c 40 cm.
18. Skásagaðir gaflútveggjbjálkar skrúfist hver við annan með galv. tréskrúfum 6x120 c/c 60 cm.
19. Bárustál negling í aðra hverja báru með sninum kamb þaksaum í þakdektur.
20. Vinkill BMF 105 m. ribbu maskinub. 10x140 í gegnum gólfþregara.
21. Kantblíkk.
22. 20 mm. vatnskæðning framan á þakcant.
23. Nótuð þakklæðning 40x120. Negling 2 stk. 3" galv í hvert klæðningarborð ofan í þakbita.
24. Vinkill BMF-90 með ribbu negling 5 stk. kamsaumur 40/50 í 50x125 gólfbitalokun og snittteinn í gegnum hinn vænginn sem ná upp í þakfestingu.
25. 12 mm. snittteinn milli þak og gólfestinga.
26. Vinkill BMF-90 með ribbu negling 5 stk. kamsaumur 40/50 í þakdektu og snittteinn í gegnum hinn vænginn niður í vinkil við gólfbita
27. Þakbiti 60x140.
28. 50x100 skrúfist neðanfrá upp í gegnum þakklæðningu með galvaniseruðum tréskrúfum 6x70 c/c 60 cm.
29. Pallklæðning 28x95.
30. Galv. girði 40x2 L=50 cm innsteypt í steypta súlu negling í gólfþregara. Kamsaumur 40/60 8 stk. í hvert girði.
31. Tvöfaldur gaflgólfbiti samnegldur með 4" galv. c/c 40 cm.
32. 12 mm. galv. snittteinn L=30 cm. innsteyptur.
33. Klöpp, möhella eða þjöppuð frostörugg fylling
34. 12 mm. snittteinn milli þak og gólfestinga gegnumgangandi í gegnum bjálka
35. 50x150 sperra
36. Vinkill BMF-90 negling 4 stk. kams. 40/50 í hvorn væng
37. 50x150 negl utaná útveggjbjálka með 4" galv. c/c 60 cm
38. 15 mm vatnsheldur krossviður negldur við sperrur með 3" galv. c/c 15 cm í vatnshelt trélim
39. Mestertekk þakdúkur lagður skv. Fyrirmælum framleiðanda

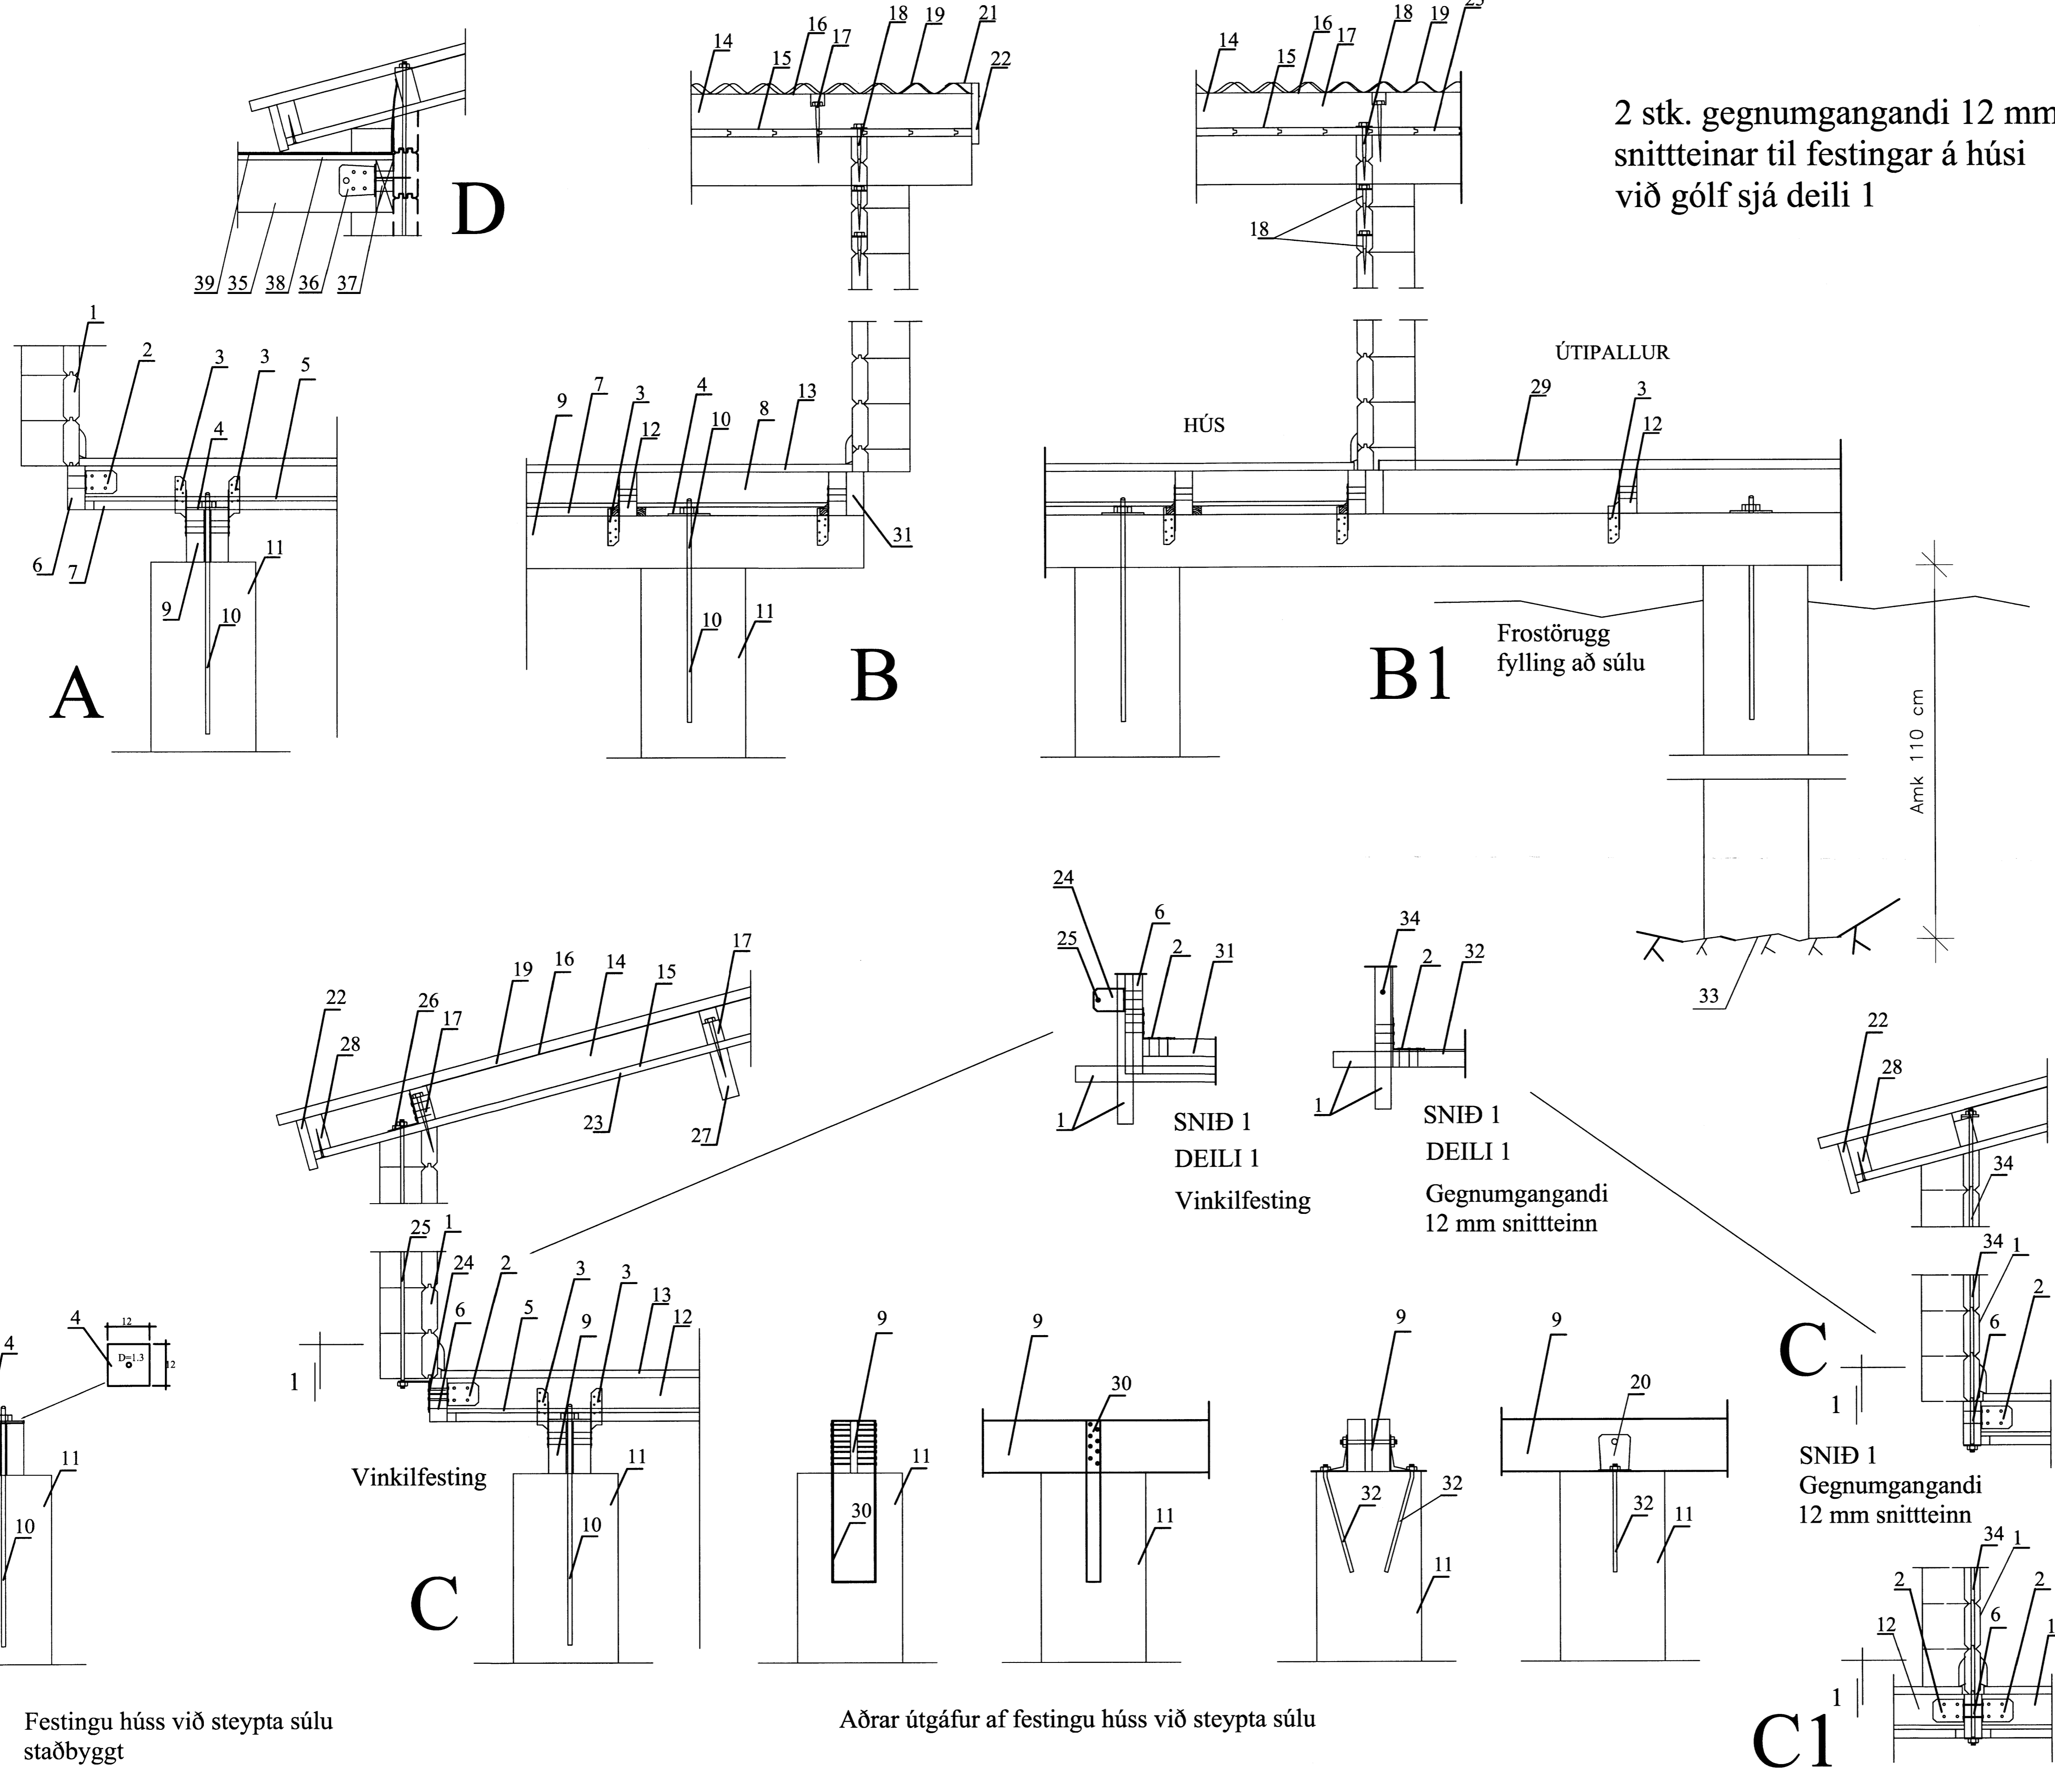

Frístundahús
Stakkholt 8 Bláskógabyggð

Undirstöður og þak
Sniðmyndir
Eigandi Vigdís Bára Czzowitz kt. 150383-3749

ABS
-teiknistofa-

Jóhannes Pétursson
Byggingateknifræðingur
Kt. 010448-3959
S: 567-5107

Hannað: J.P.	Dagsetning: 11.10.2011
Teiknað: J.P.	MKV: 1 : 10
Samþykkt:	Nr. teikningar: SN-01