

MÓTTÆKID

25.10.10

Byggingafræðingur, Sv. Árnassýsla og Fjöðhr.

SKÝRINGAR:

ALLAR LAGNIR ERU 100mm PVC, HALLI 20 ‰, MEST 300 ‰, NEMA ANNAD KOMI FRAM. LAGNIR OFAN GRUNNPLÖTU ERU ÚR PP (POLYPROPYLEN). ALLAR LAGNIR ERU MED ÞAR TIL GERÐU ÞÉTTIRINGJUM. UMHRVERFIS LAGNIR Í JÖRÐ KOMI MINNST 150mm SANDLAG ER MAPPIST. ÖLL NIÐURFÖLL ERU MED VATNSLÁS. ÖLL MÁL ERU Í mm NEMA ANNAD KOMI FRAM Á TEIKNINGUM.


☒ SÖKKUL OG INNTAKSGÖT. STÆRD SÖKKULGATA ER 300x300mm, OG INNTAKSGAT ER 400x600mm, SJÁ SKÝRINGAMYNDIR BLADI 520-02 OG 520-03

\*ATH! ALLIR KÖTAR MIDAST VID RENNISBOTN.


- K = HÆÐARKÖTAR LAGNA.
- HL = HANÐLAUG
- SV = SKOLVASKUR
- VS = VATNSALERNI
- BK = BAÐKAR
- SB = STEYPIBAÐ
- EV = ELDHÚSVASKUR
- UPV = UPPVOTTAVÉL
- DN = ÞAKRENNUNIDURFALL
- HR = HREINISSTÚTUR MED LOKI
- GK = GÖLFKÓTI
- GNS0 = GÖLFNIDURFALL DN50
- GNG50 = GÖLFNIDURFALL DN50 MED GEGNUMSTREYMI (0,9‰)
- GNG70 = GÖLFNIDURFALL DN70 MED GEGNUMSTREYMI (1,8‰)
- GN100 = GÖLFNIDURFALL DN100

- SKÖPLÖGN
- - - - - REGNVATNSLÖGN / DREN
- ⋯⋯⋯ AFRENSSLI HITAVEITU
- INNTAK KALT VATN
- INNTAK HEITT VATN


Skýringamynd af sökkulgötum GK:

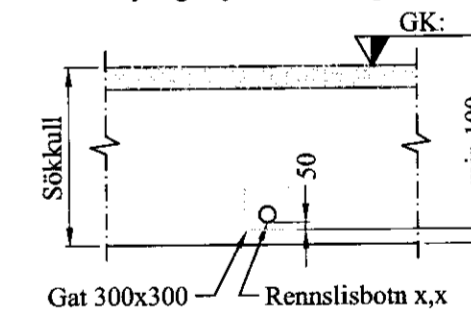

Skýringamynd af inntaksgati GK:

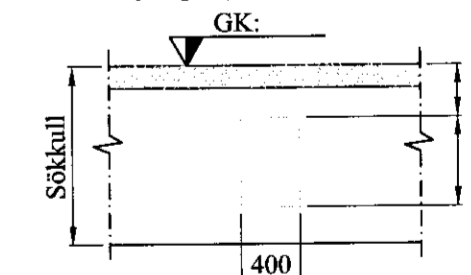

VERK:	Skólavegur 4 - Reykholti 801 Bláskógabyggð	TEIKN NR.:	522
HLUTI:	Lagnir - sökkull Frærennsli, regnvatn	KVARDI:	1:50
DAGS:	11.01.10	TEIKN:	BL
SAMP:	040546-2009	NR:	01 036
Bent Larsen Fróðason Fellskotí 2 801 Bláskógabyggð Símar: 844-7699 - 486-8855 E-mail: bentlarsen77@hotmail.com			

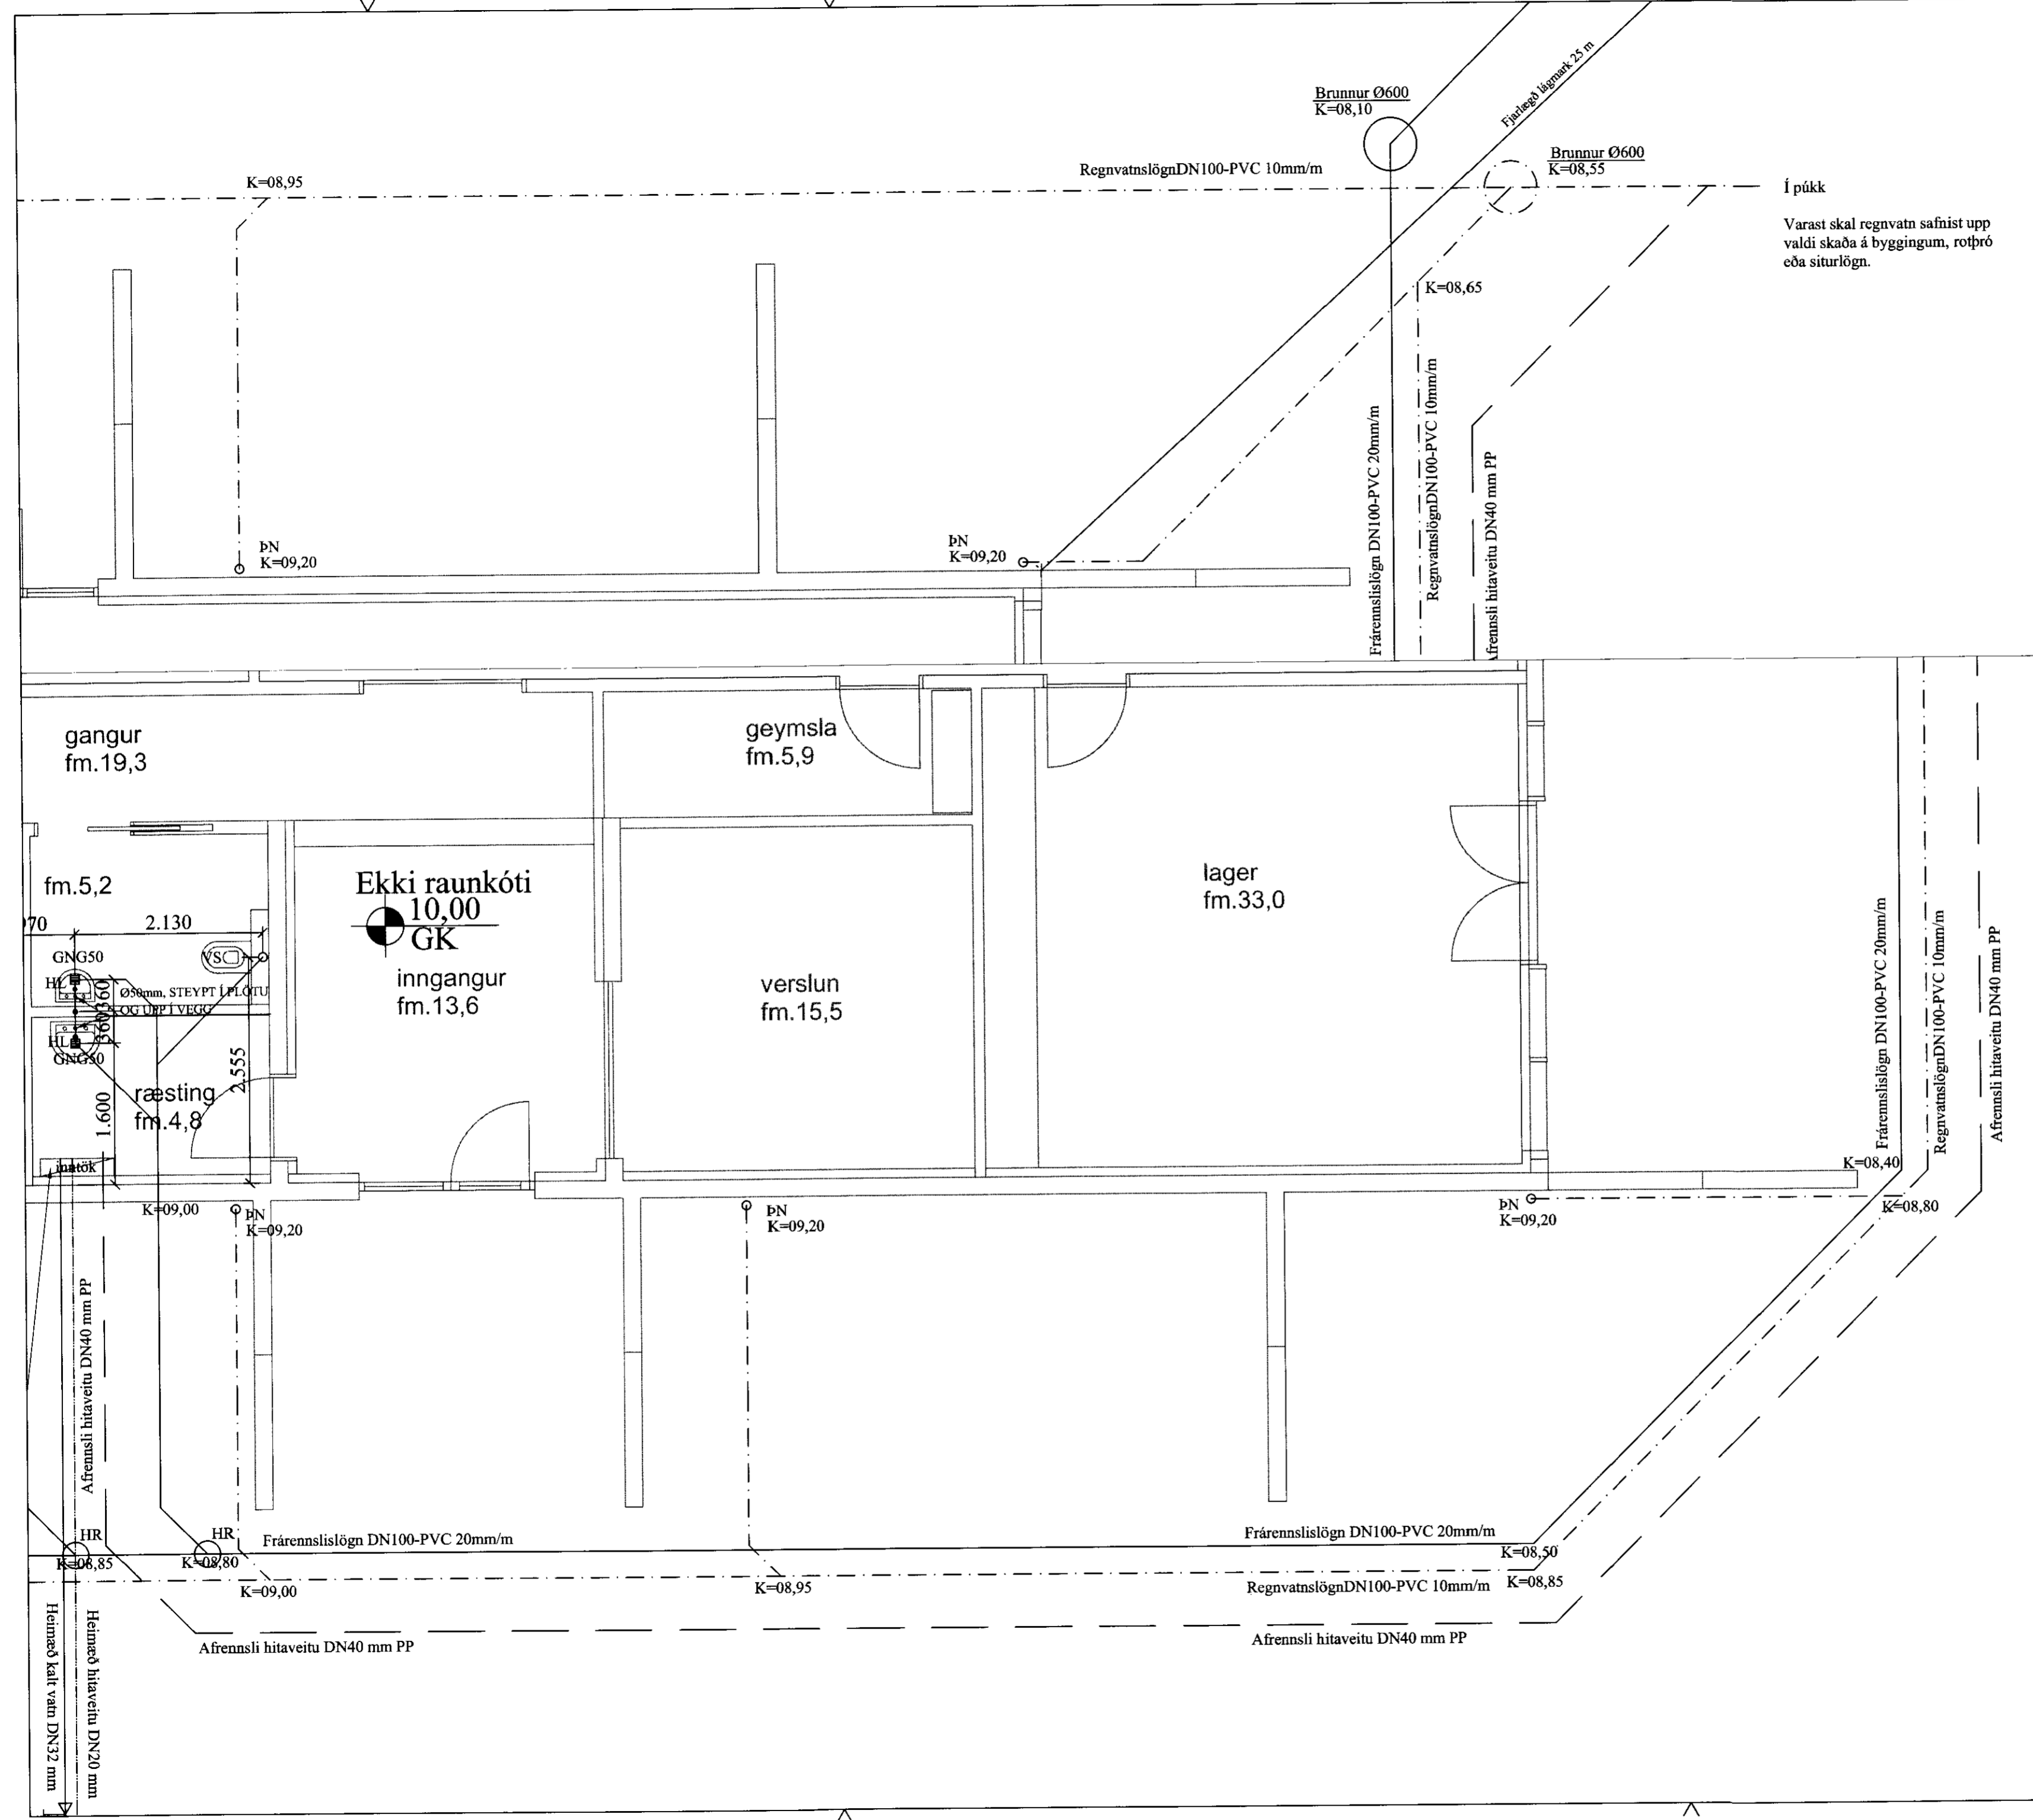

Í þúkk  
Varast skal regnvatn safnist upp valdi skaða á byggingum, rotþró eða siturlögn.