




D 2
Lóðrétt sneiðing í Þakskegg mkv 1:5

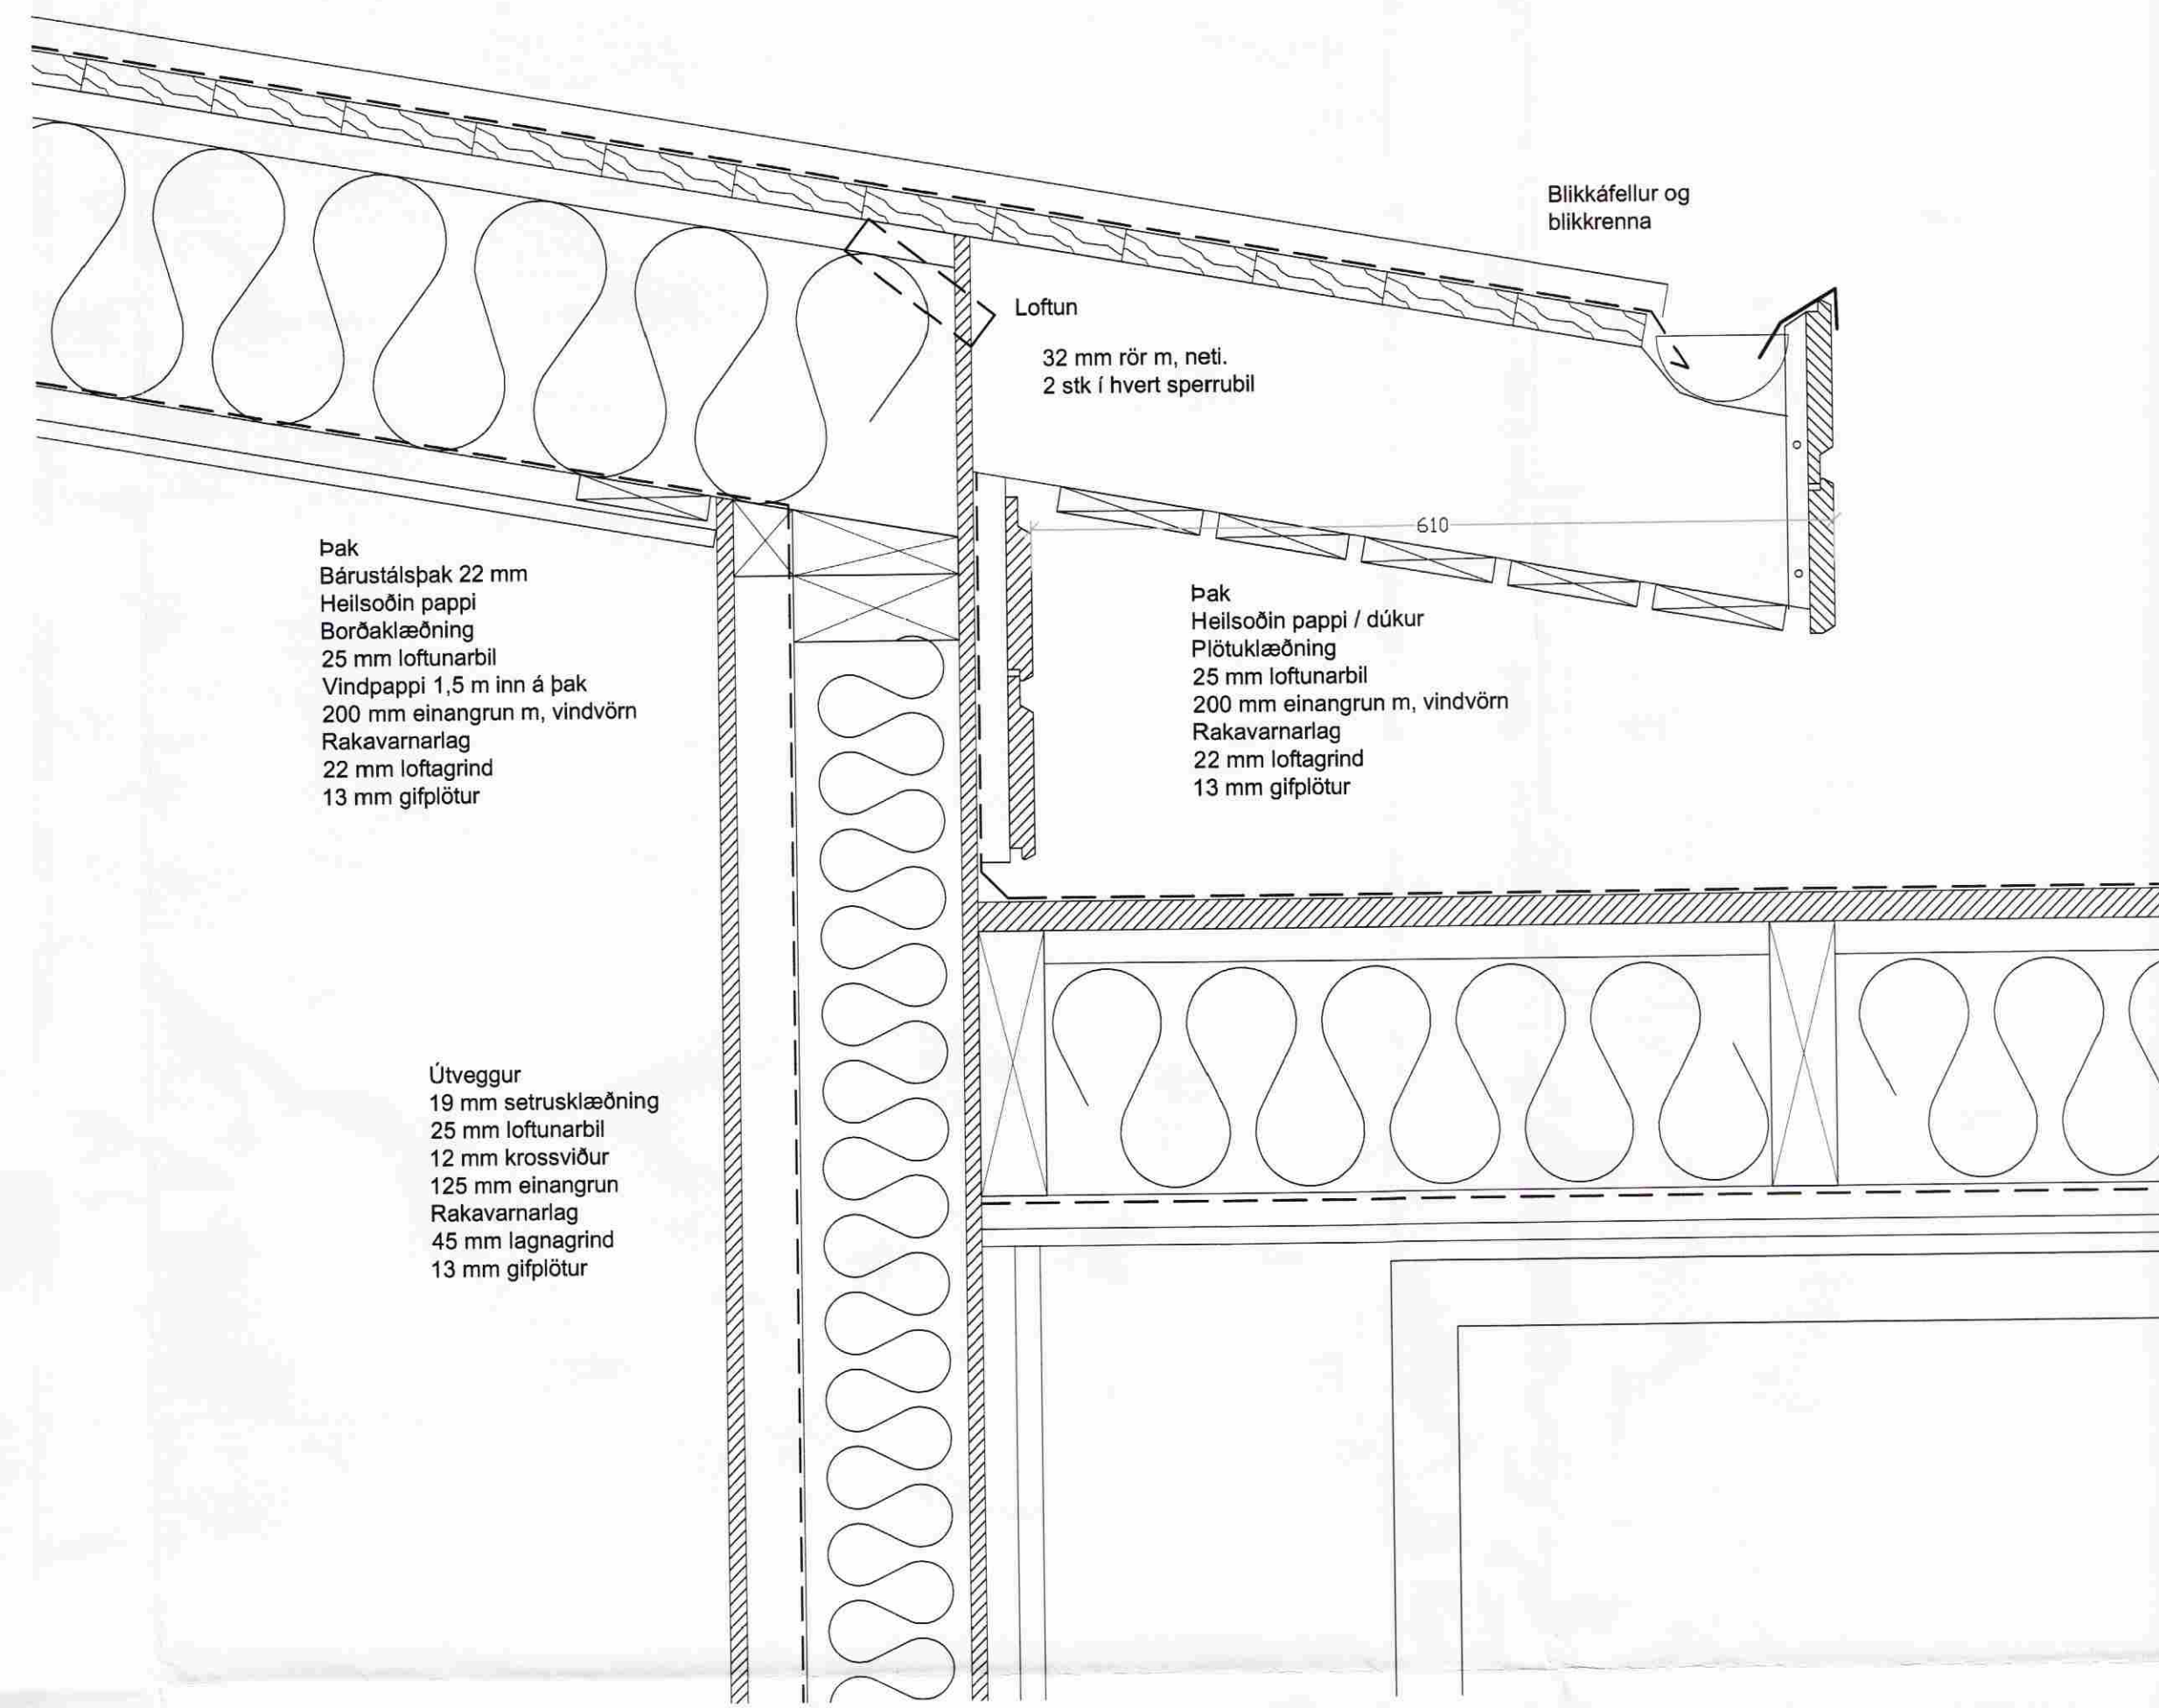

D 3
Lóðrétt sneiðing í Þakskegg mkv 1:5

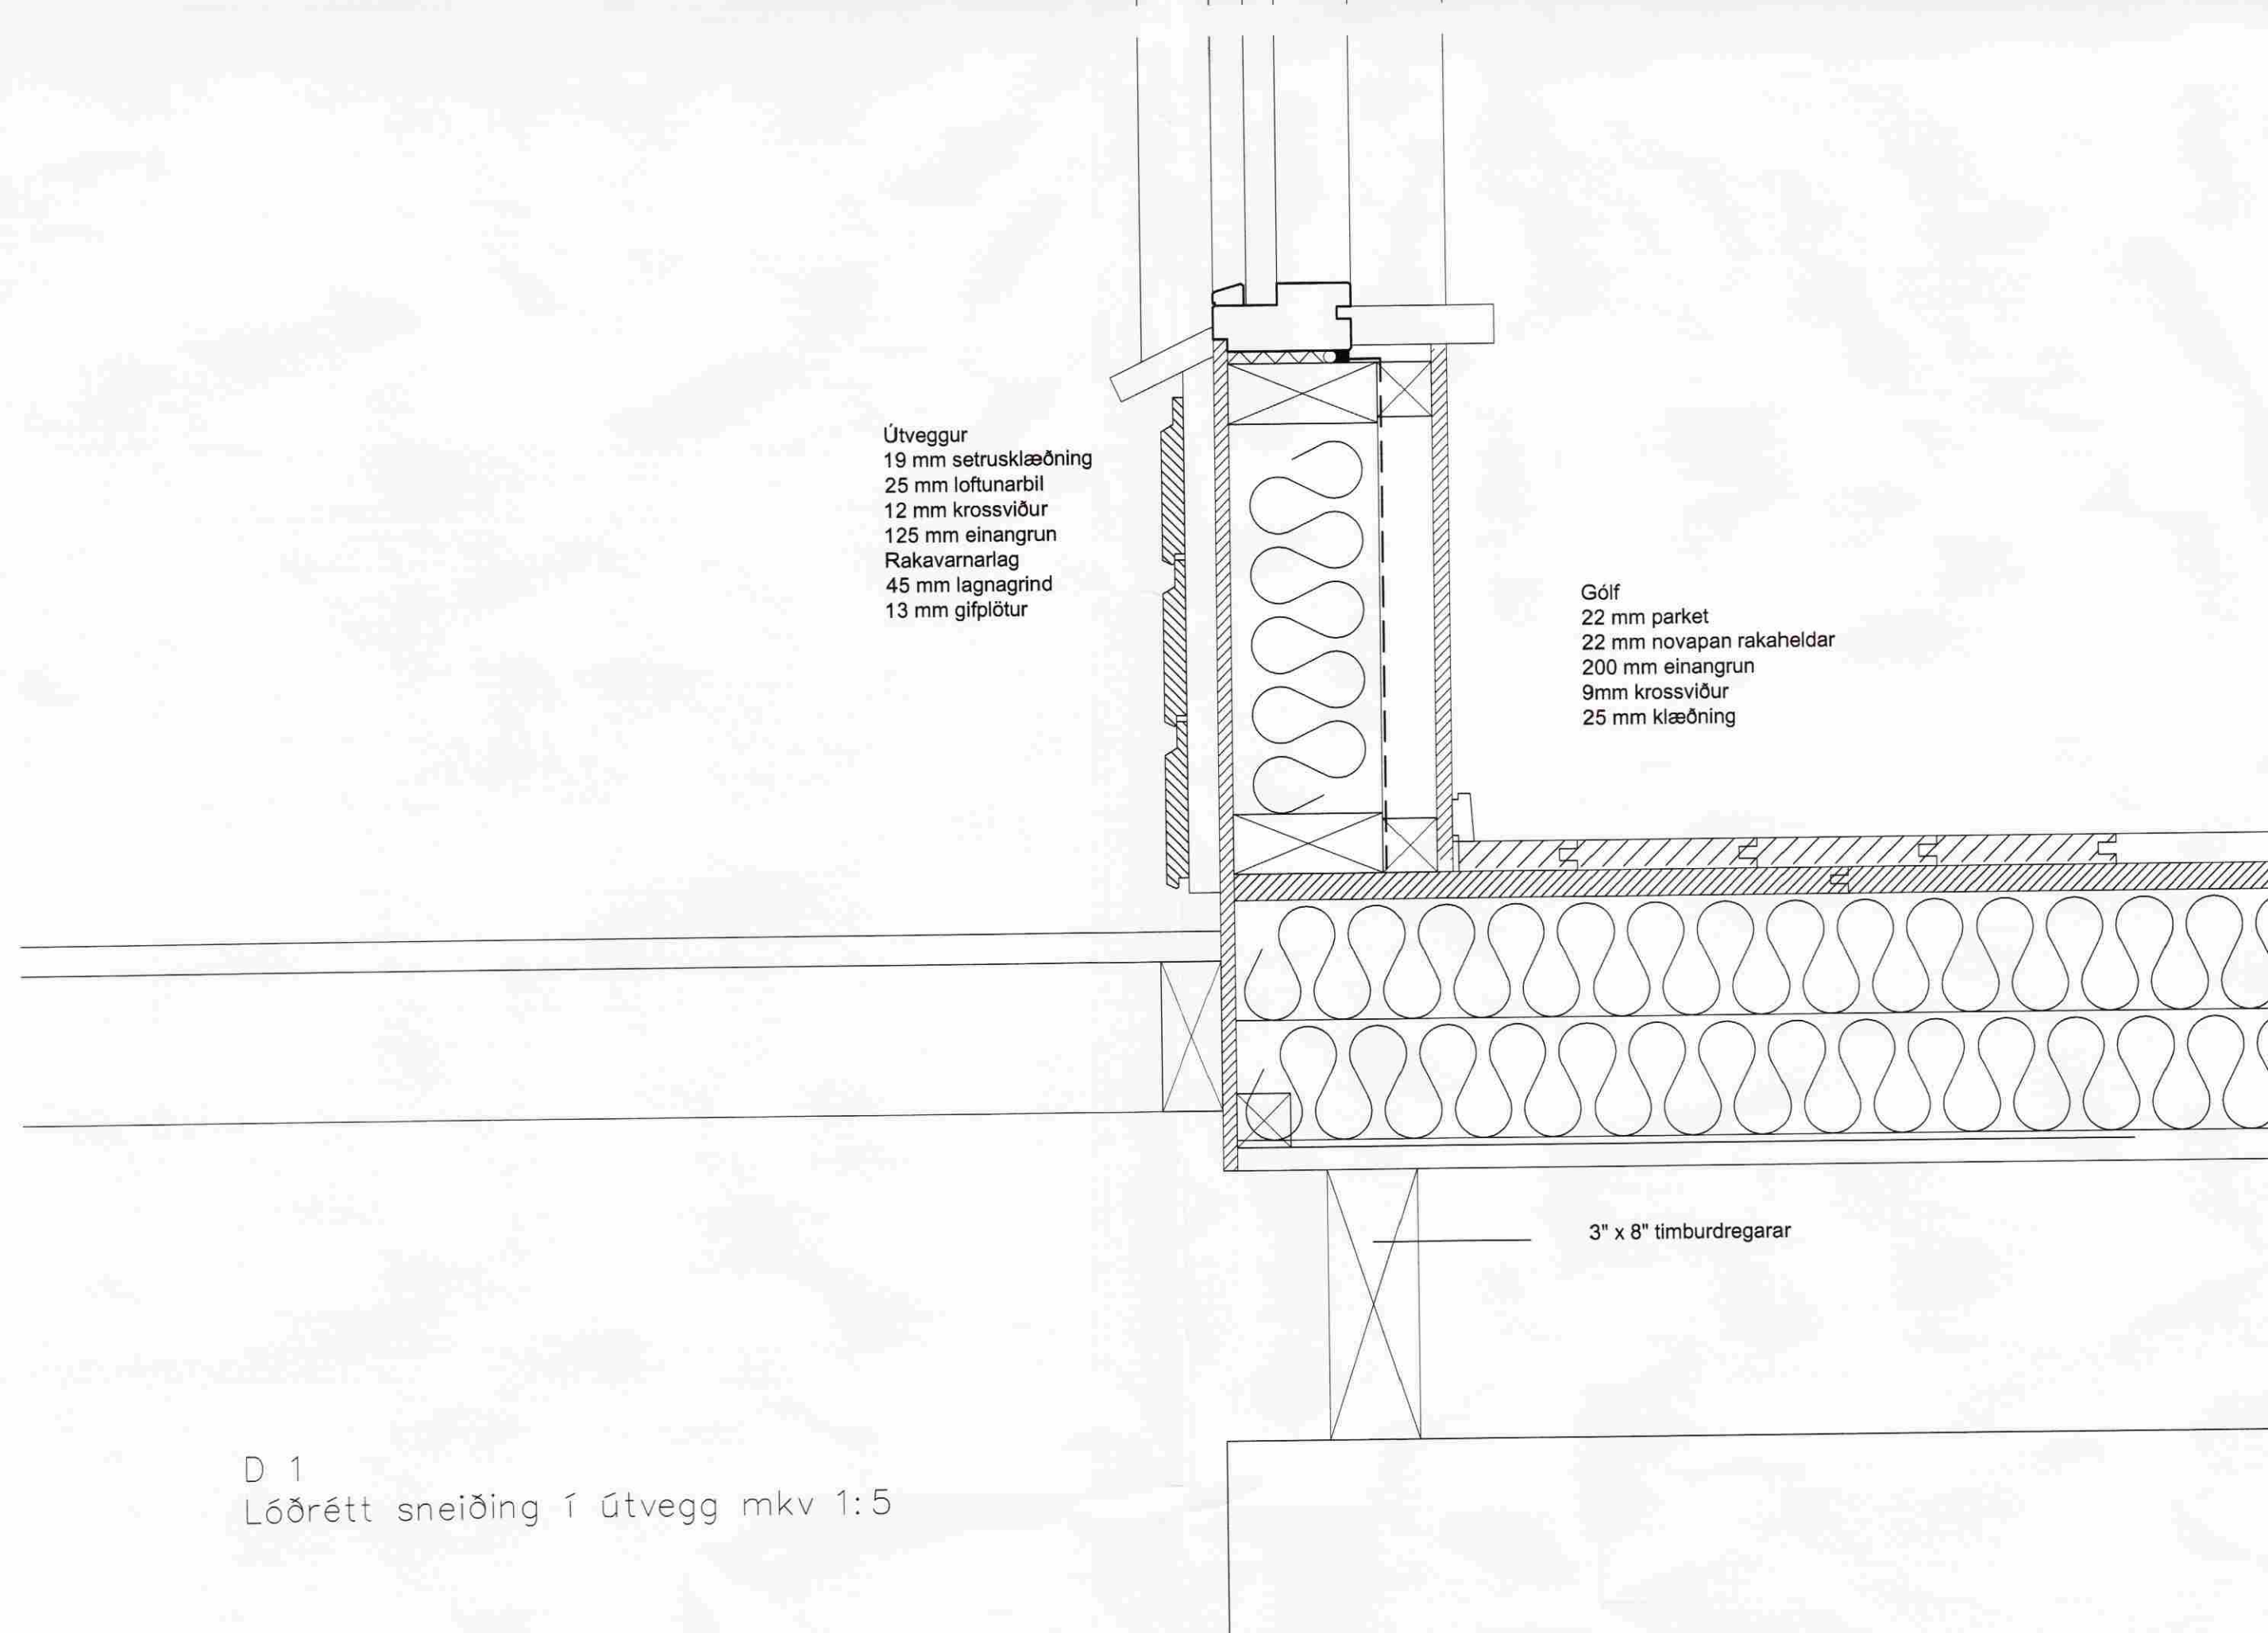

D 1
Lóðrétt sneiðing í Útvegg mkv 1:5

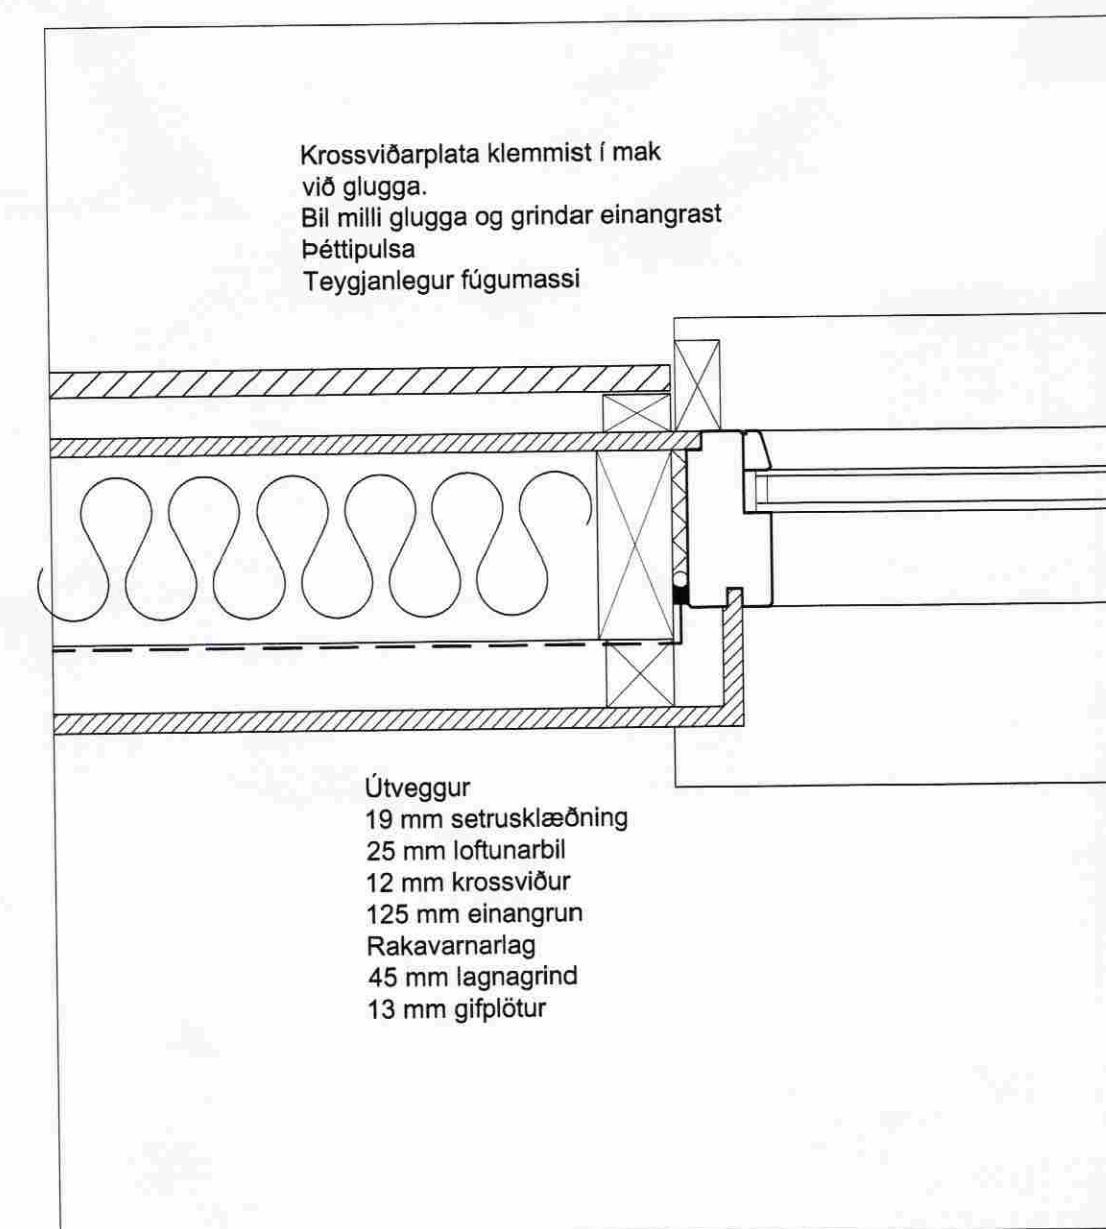

D 4
Lárétt sneiðing í Útvegg mkv 1:5

Verkhelti:	Skógarás 12 Fristundahús
Verkhildi:	Delli
Teiknínúmer:	3
Mælikvæði:	1:5
Teiknað:	þþ
Yfirfarir:	
Samþykkt:	
Verknúmer:	09022
Útgáfudagur:	01.07.2009
Teiknistjórn:	
Úprentað:	