


ÞRIFAKERFI, GRUNNMYND. 1:50

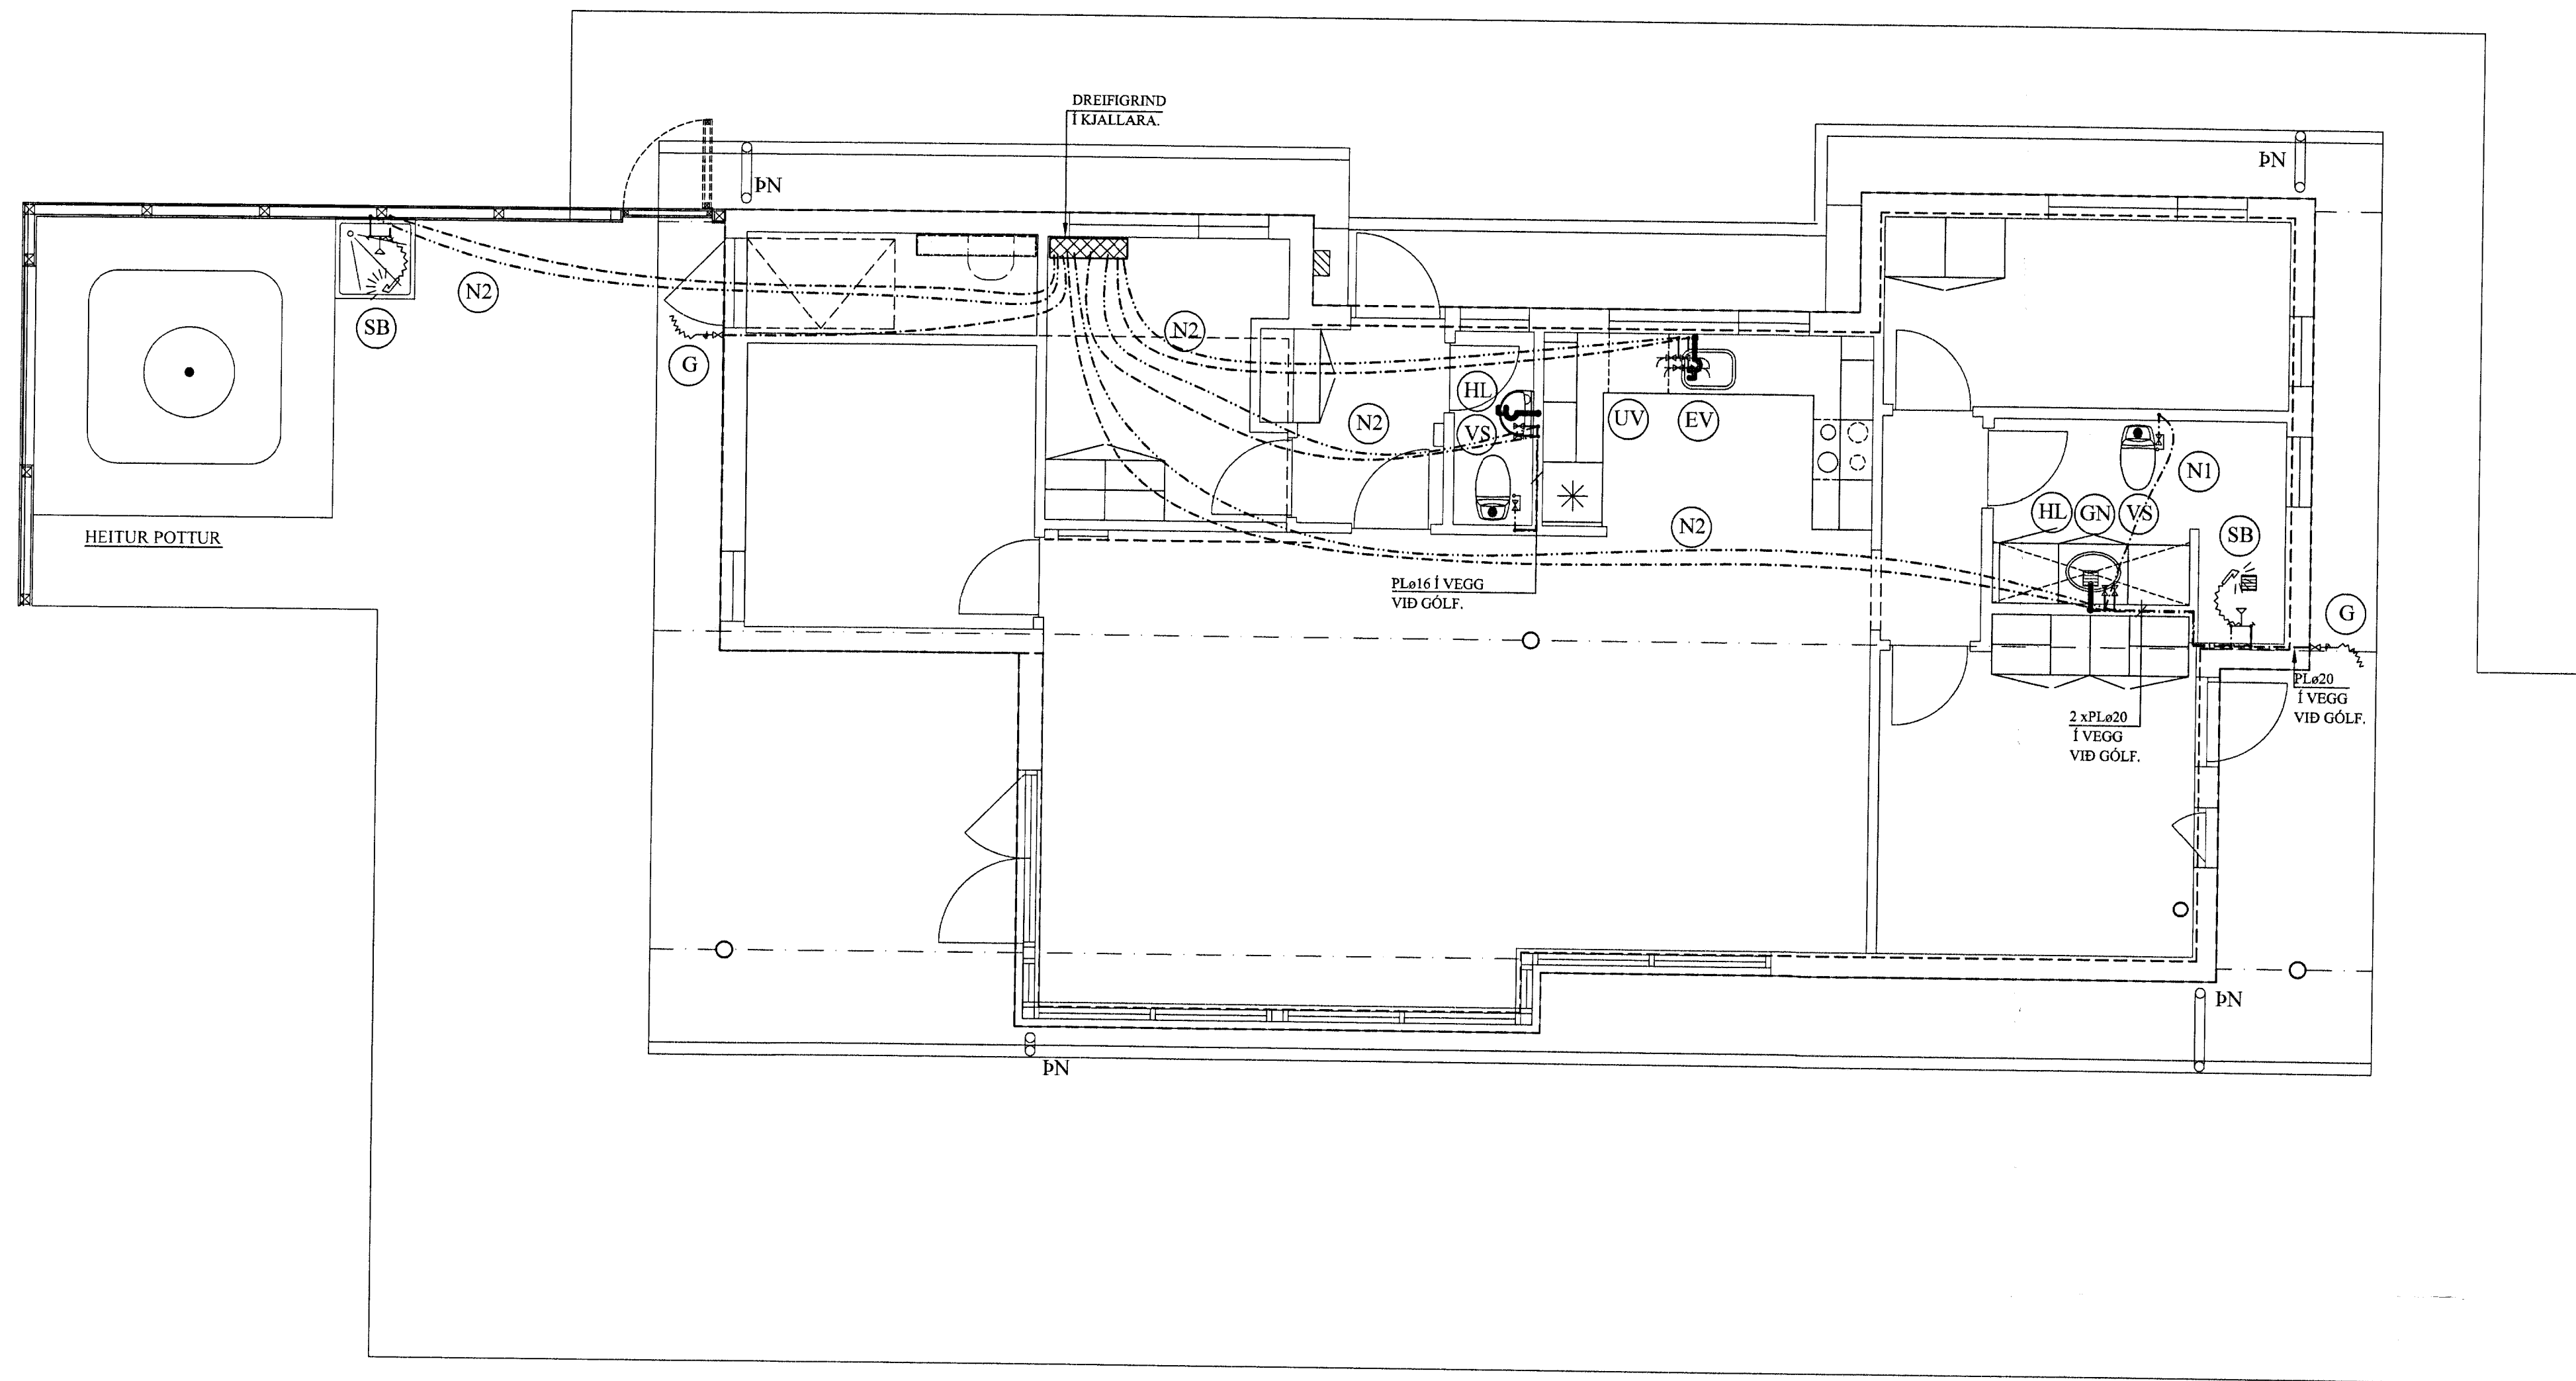

SKÝRINGAR FYRIR NEYSLUVATNSLAGNIR

RÖR Í NEYSLUVATNSLÖGN ERU ÚR PEX (KROSSBUNDIÐ HD POLYETHYLEN) Í SVEIGIANLEGU FÓÐURRÖRI NEMA ANNAD SÉ TEKIÐ FRAM. VATNSRÖRIN SKULU ÞOLA 70°C SAMFELT VID 1 MPa VINNUÞRÝSTING. TENGSTYKKI SKULU VERA ÚR AFZINKUNARÞOLNU MESSING.

ADRAR LEIÐSLUR Í VATNSLÖGN ERU ÚR RYÐFRÍU STÁLI AISI 316 MERKT RS Á TEIKNINGUM.

BIL MILLI FESTINGA SÉ SAMKV.EMT IST-67 OG FYRIRMÆLUM FRAMLEIDANDA RÖRANNA.

ALLAR LEIÐSLUR Í NEYSLUVATNSLÖGN ADRAR EN LEIÐSLUR Í FÓÐURRÖRUM SKULU EINANGRAST. ÞYKKT EINANGRUNAR:
15 - 28 mm LEIÐSLUR: 20 mm
>28 mm " : 30 mm

KERFIÐ SKAL ÞOLA 0,6 MPa VINNUÞRÝSTING OG PRÓFAST MED 1,0 MPa ÁÐUR EN LEIÐSLUR ERU HULDAR.

ALLT EFNI OG FRÁGANGUR KERFISINS SÉ Í SAMR.EMI VID ÁKV.ÆÐI IST-67 OG GILDANDI REGLUGERÐIR.

ÓNEFNDAR TENGILEIÐSLUR AD TÆKJUM ERU 15x2,5 PEX.

N1: PLø16 Í PLø34/29 FÓÐURRÖR
N2: PLø20 Í PLø34/29 FÓÐURRÖR

TAFLA YFIR TÖPPUNARSTAÐI:

Allir tappstaðir eru ø15 mm, nema annað sé tekið fram.

Tæki	Sk.st.	Fjöldi	Kalt	Heitt
Vatnssalerni	VS.	1	0,1	-
Handlaugar	HL	2	0,4	0,4
Stálvaskar	SV	1	0,2	0,2
Eldhúsvaskar	EV	1	0,2	0,2
Sturtuböð	SB	1	0,2	0,2
Þvottavélar	ÞV	1	0,2	0,2
Uppþvottavélar	UV	1	0,2	0,2
Garðkrannar	G	2	0,6	-
Alls:			2,1 l/s	1,4 l/s

Heimæð vatnsveitu: PL ø32

BREYTINGAR	

TILVÍSANIR:
SKÝRINGAR..... SJÁ TEIKN. NR. 2-01

[Handwritten signature]

Reikn.	JKr.	Mai '07	Útgefð:	30.05.2007
Teikn.	GBJ	Mai '07	Kvarði:	1:50
Ath.				
Samþ.				

SUMARBÚSTAÐUR SKÁLABREKKU 14 Nr. 2-03
Við Þingvallarvatn, lóð nr. 14 - EBK 4417

Verkhlu ti
ÞRIFAKERFI,
GRUNNMYND OG
SKÝRINGAR. TAFLA
YFIR TÖPPUNARSTAÐI.

Jón Kristjánsson
Byggingaverkefndingur
F.Vi
Skúlagata 19
101 Reykjavík
Sími: 551-8820 Gsm: 863-2154
Rf: 210754-4625
Netfang: þrif@vsk.is
http://www.vsk.is