
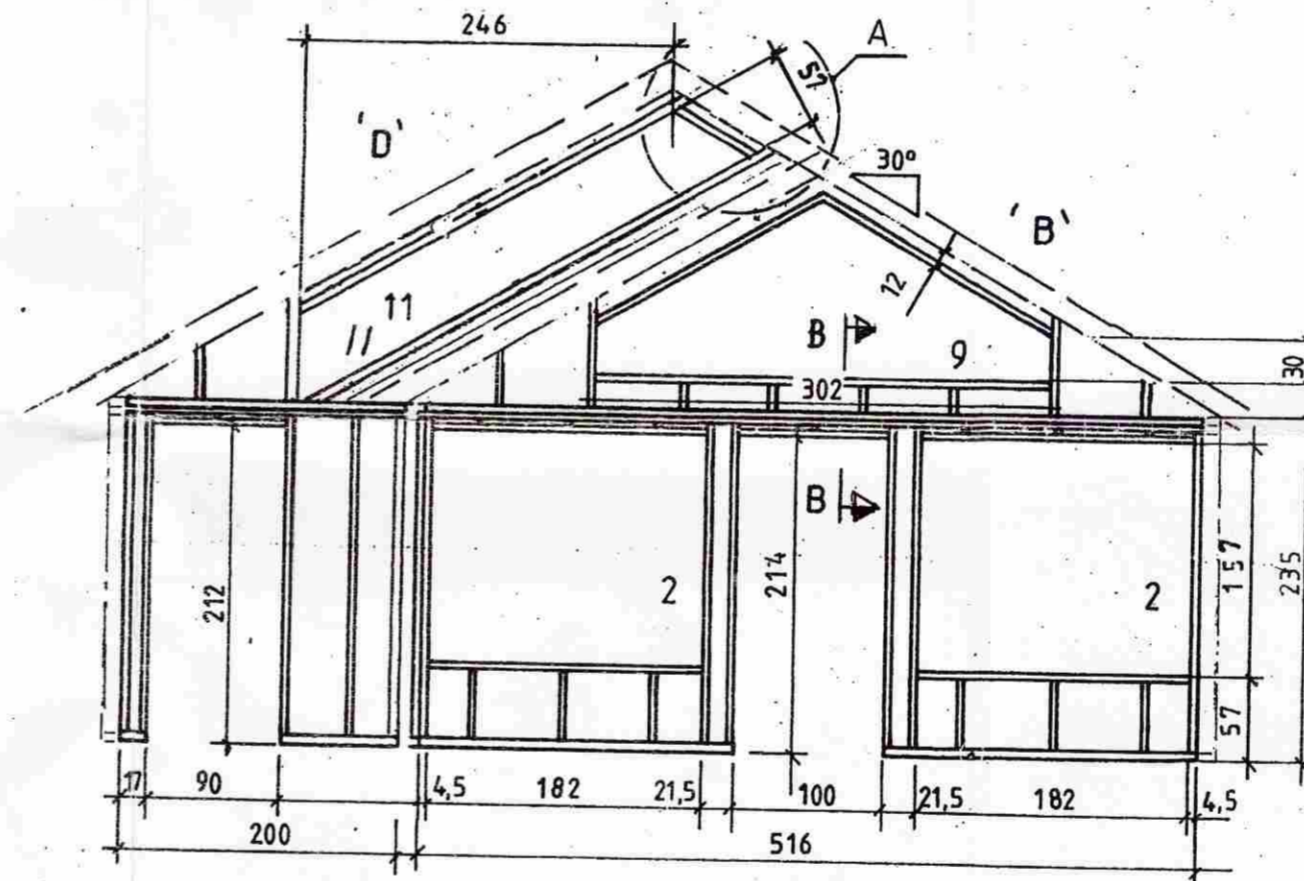
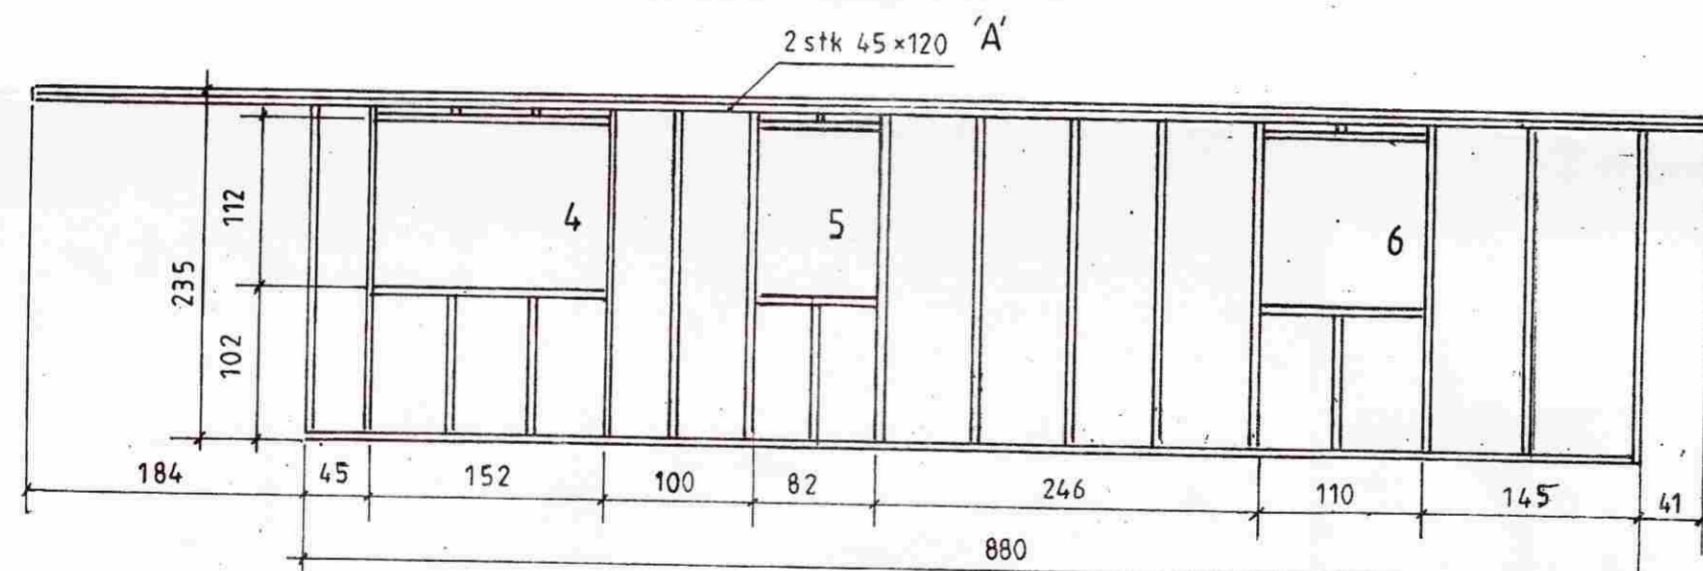
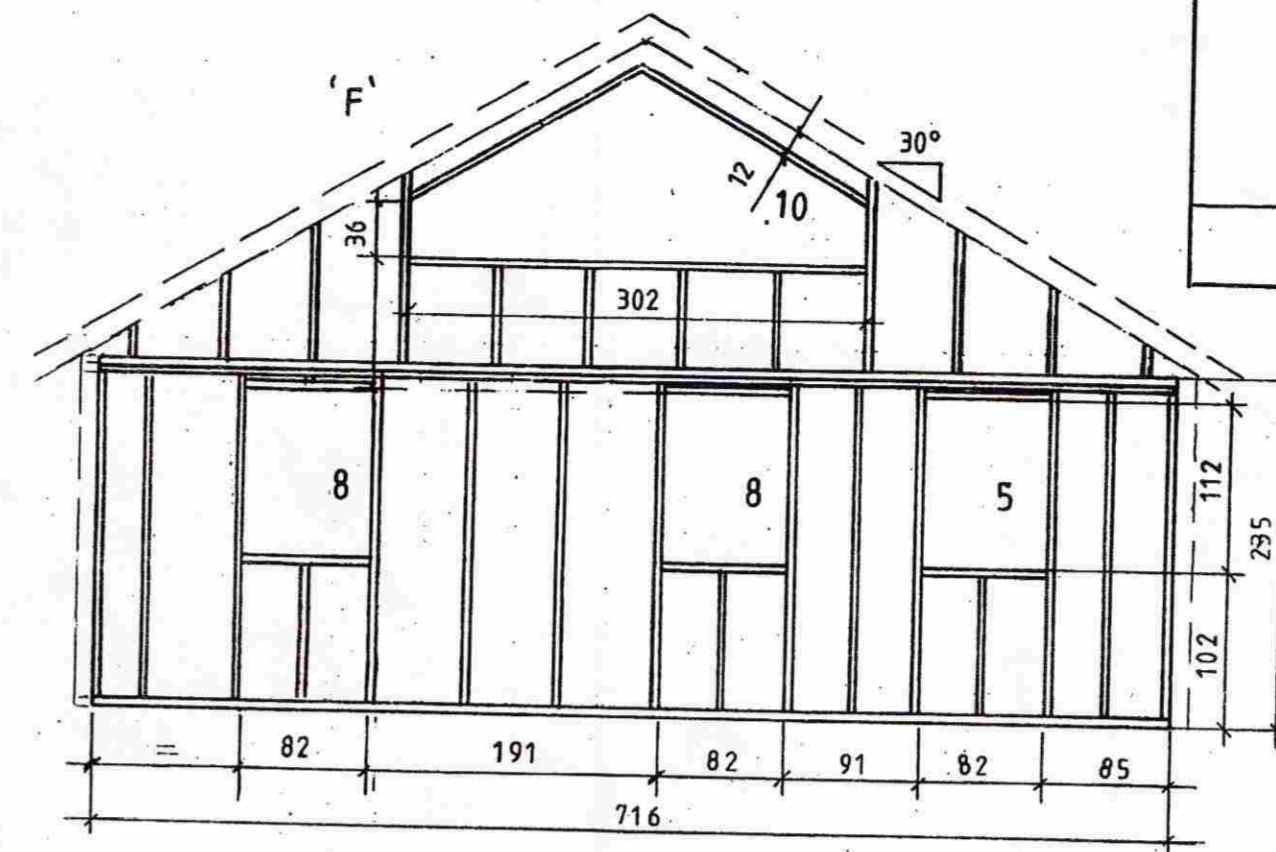
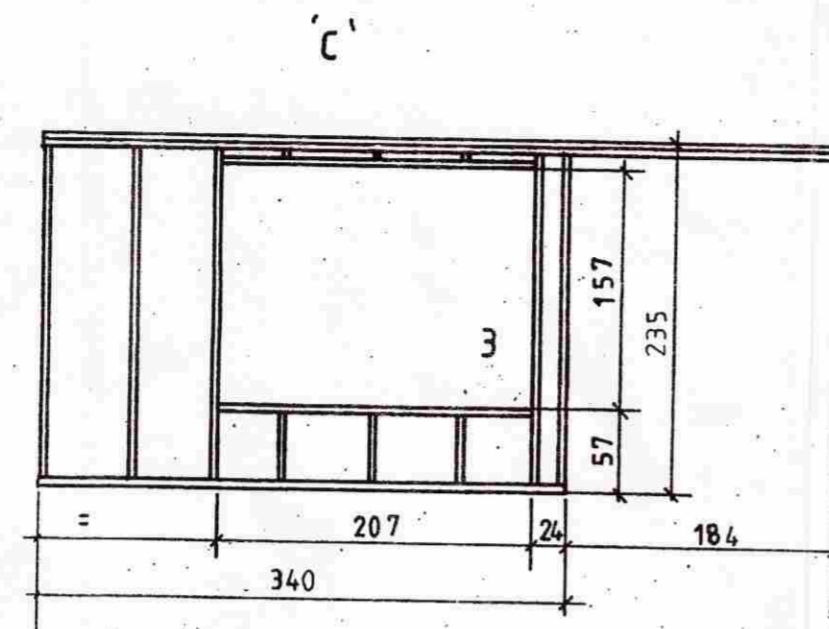





MÓTTEKIÐ

02. JULÍ 2009

Byggingafultrúð uppsv. Árnessýslu og Flóahv.

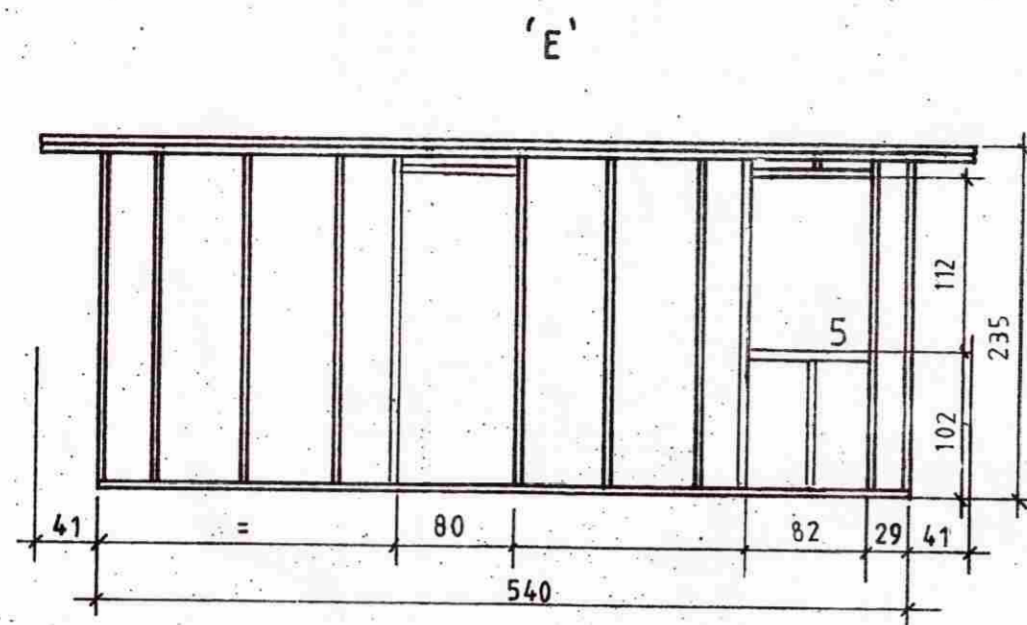

Ath.:  
Framhlid klæðist med 10mm  
krossvið báðu megin á grind

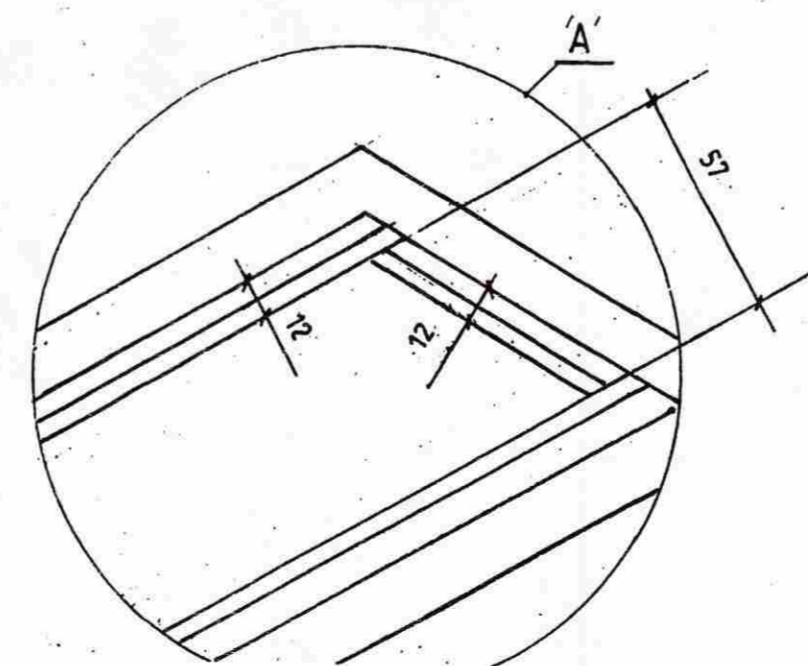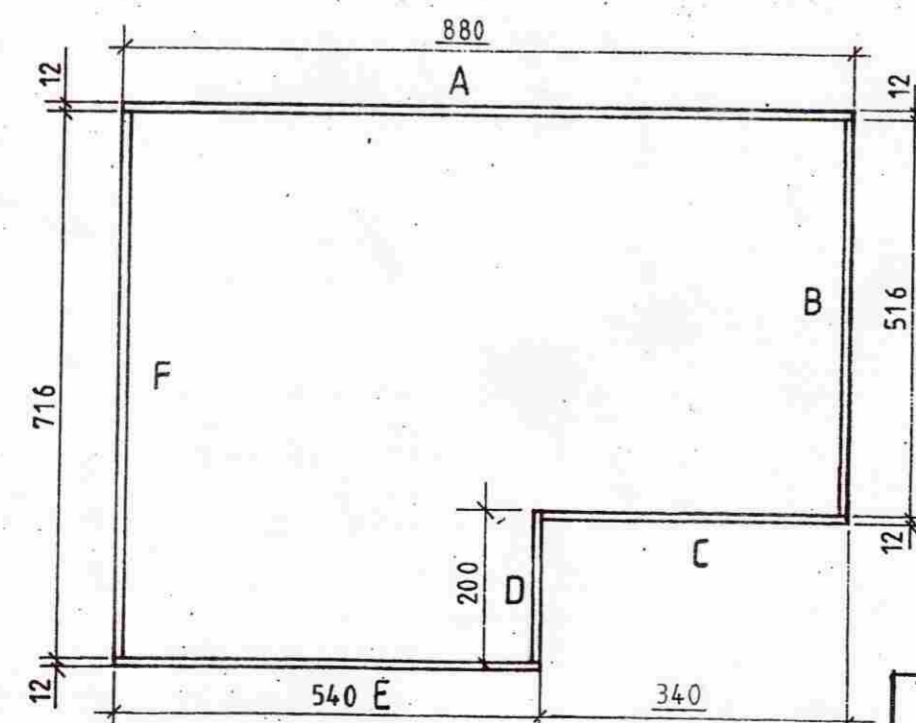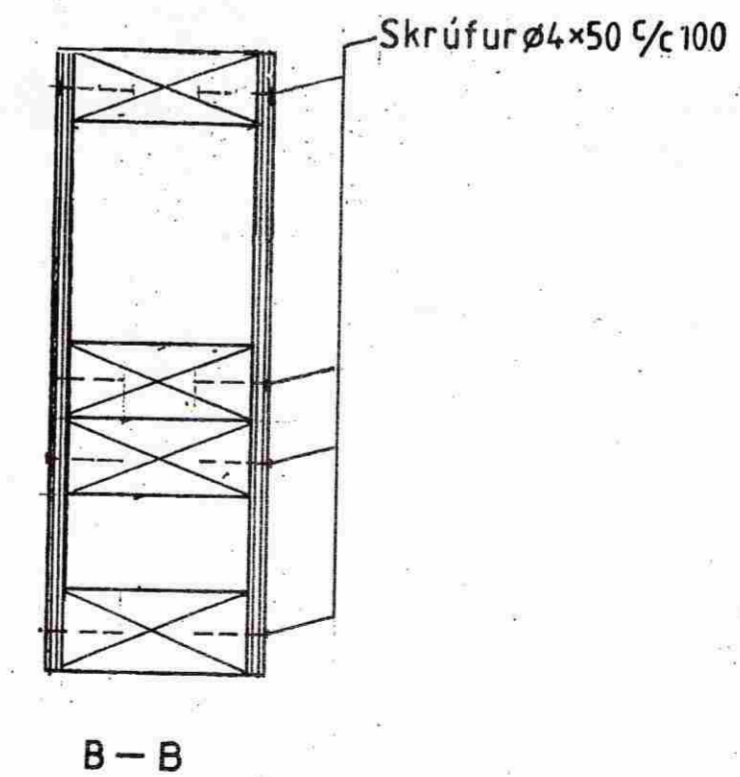

'a' breyting: Grind 'A' og C styttest des'08

Mkv: 1:50, 1:5

Dags. ágúst '08

Nr. 234-06 'a'

Sumarhús í landi 'Snorrastaða' Bláskógarbyggð Árness.

Lód-Stekkur 3 Stærd 5000 m<sup>2</sup>

Eigandi: Ragnheiður Björk Viðarsdóttir kt. 071165-5749

Grindur

TEIKNIVANGUR

*Erlingur Þorláksson* 270733-2559  
*Þóttir Magnúsdóttir* 201032-4829

Burðarvirki

1:100