

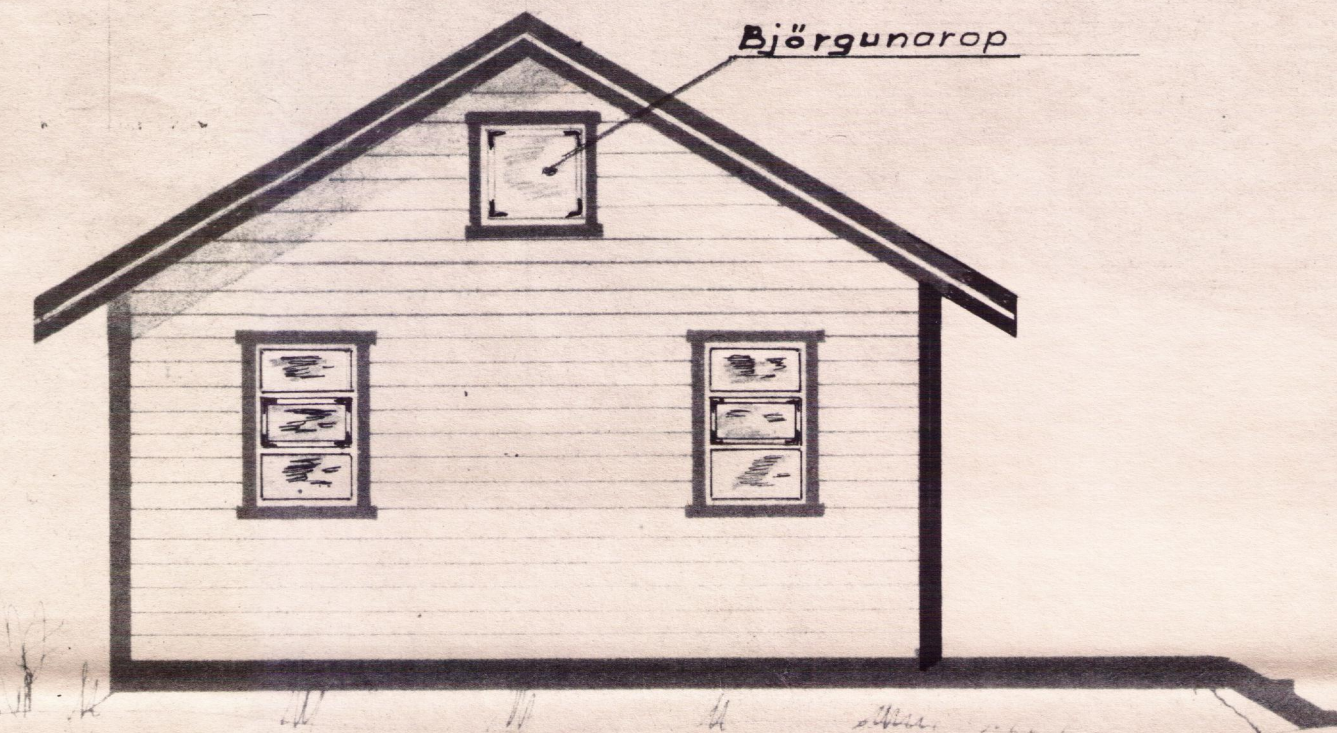




34-1A

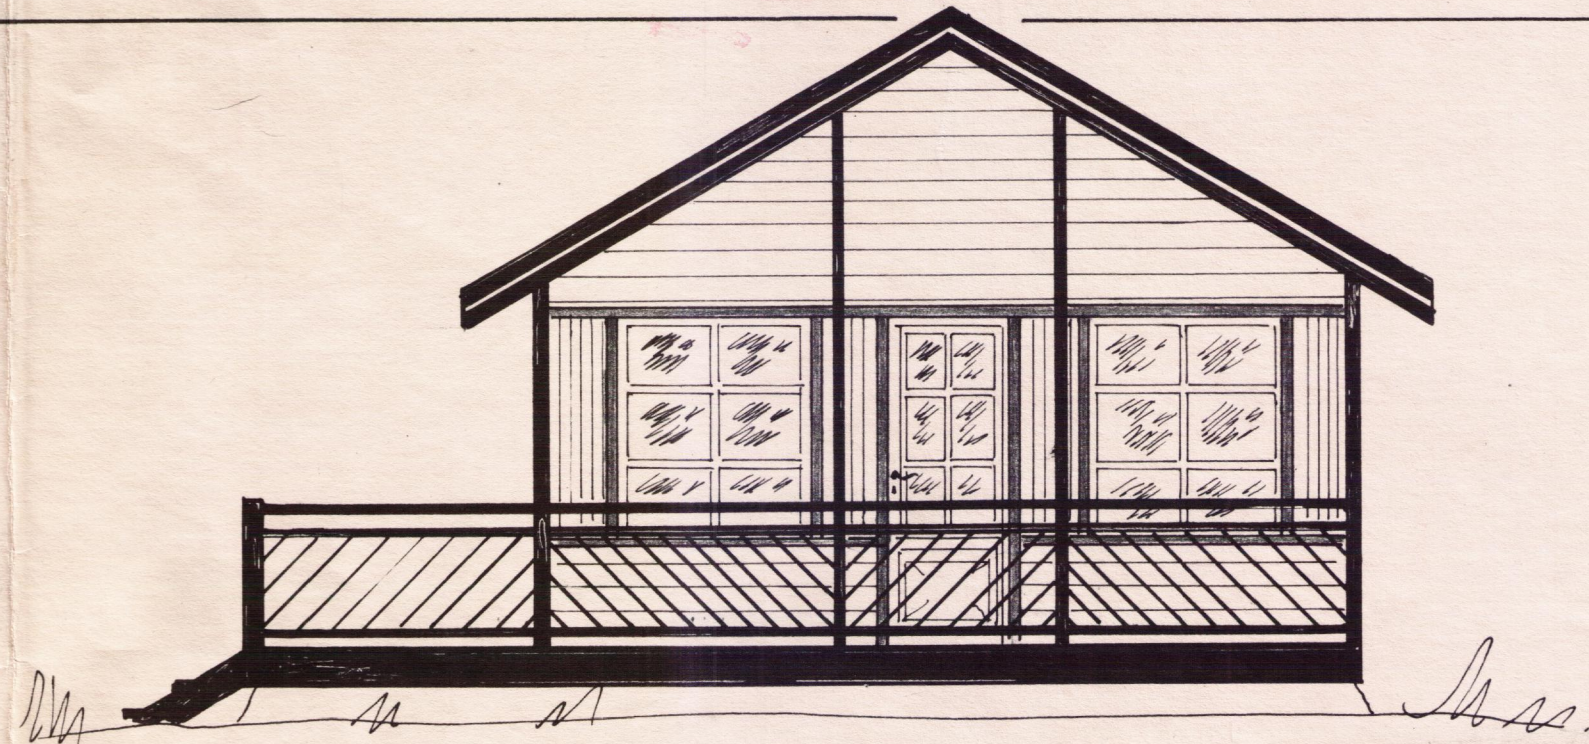

Hilmar Gunnarsson

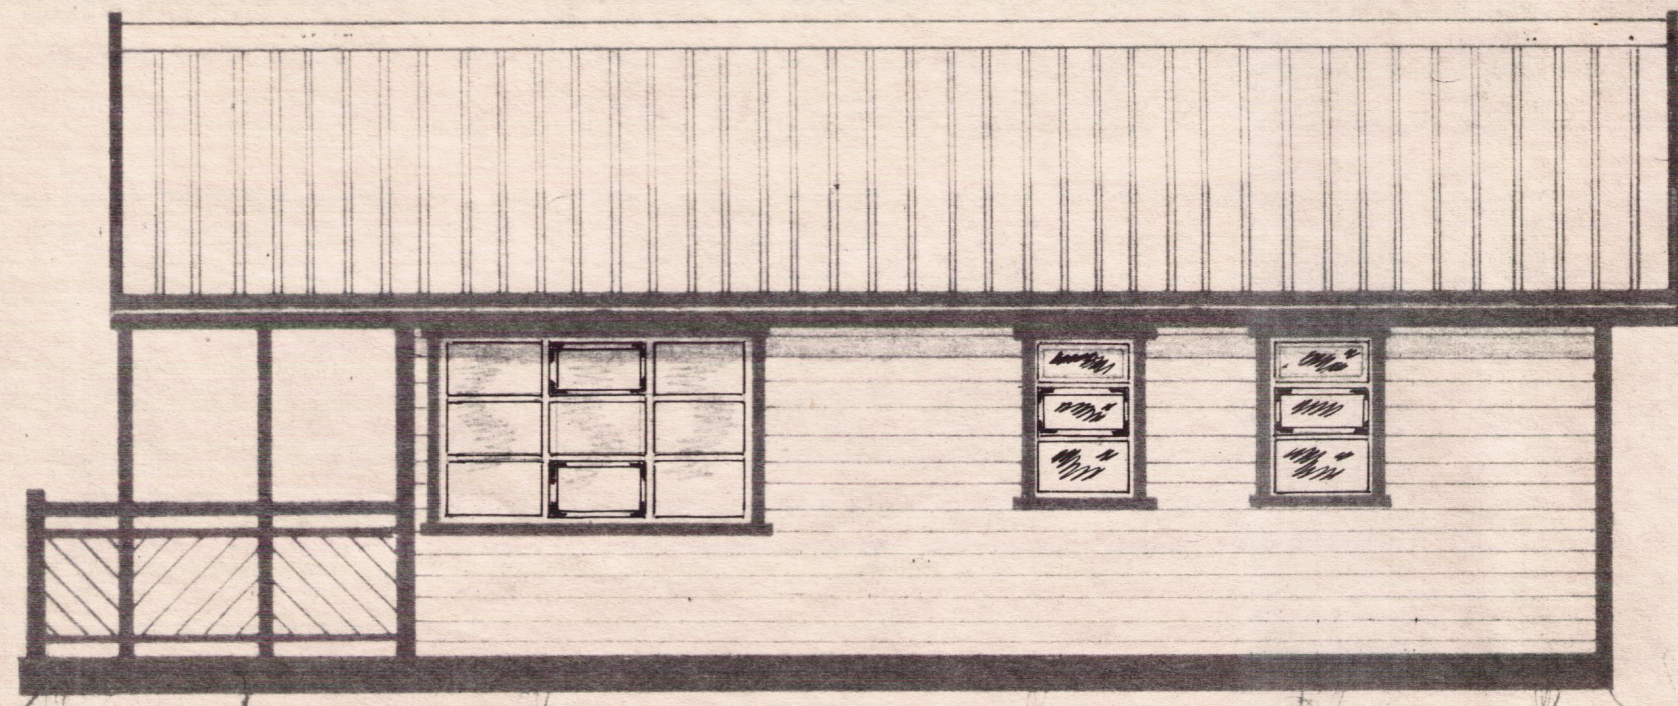

Björgunarop

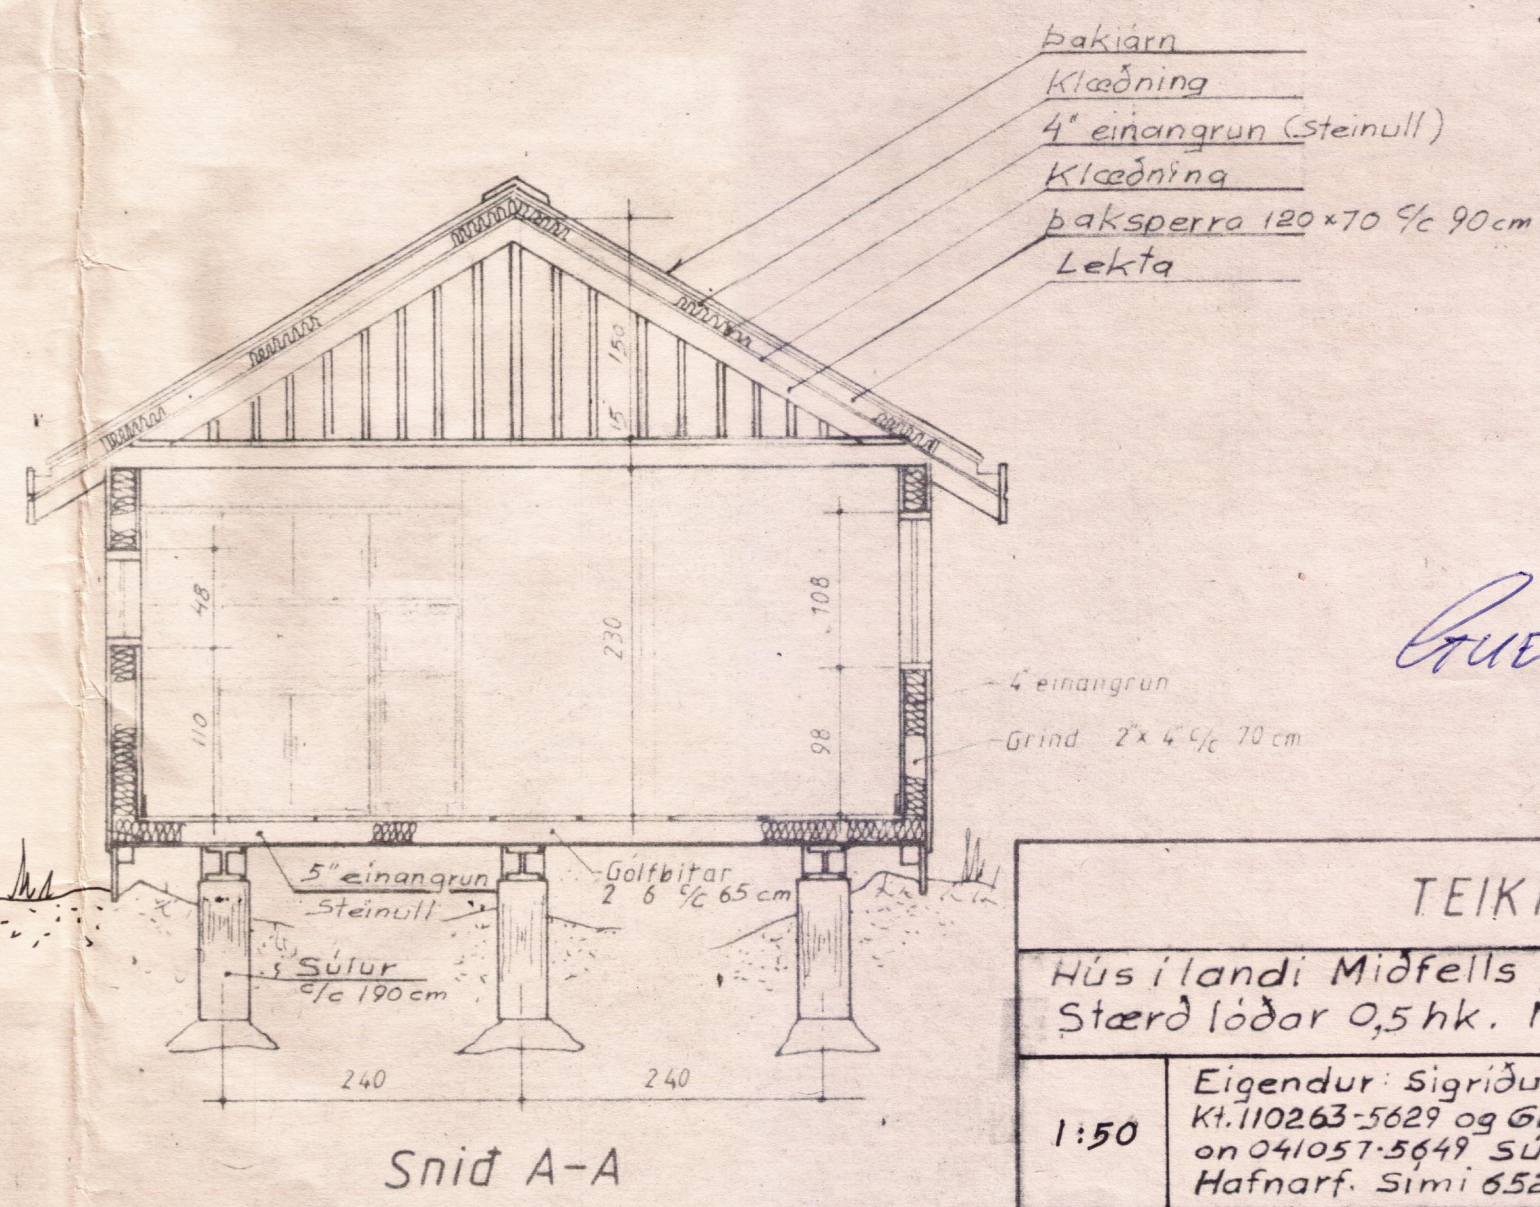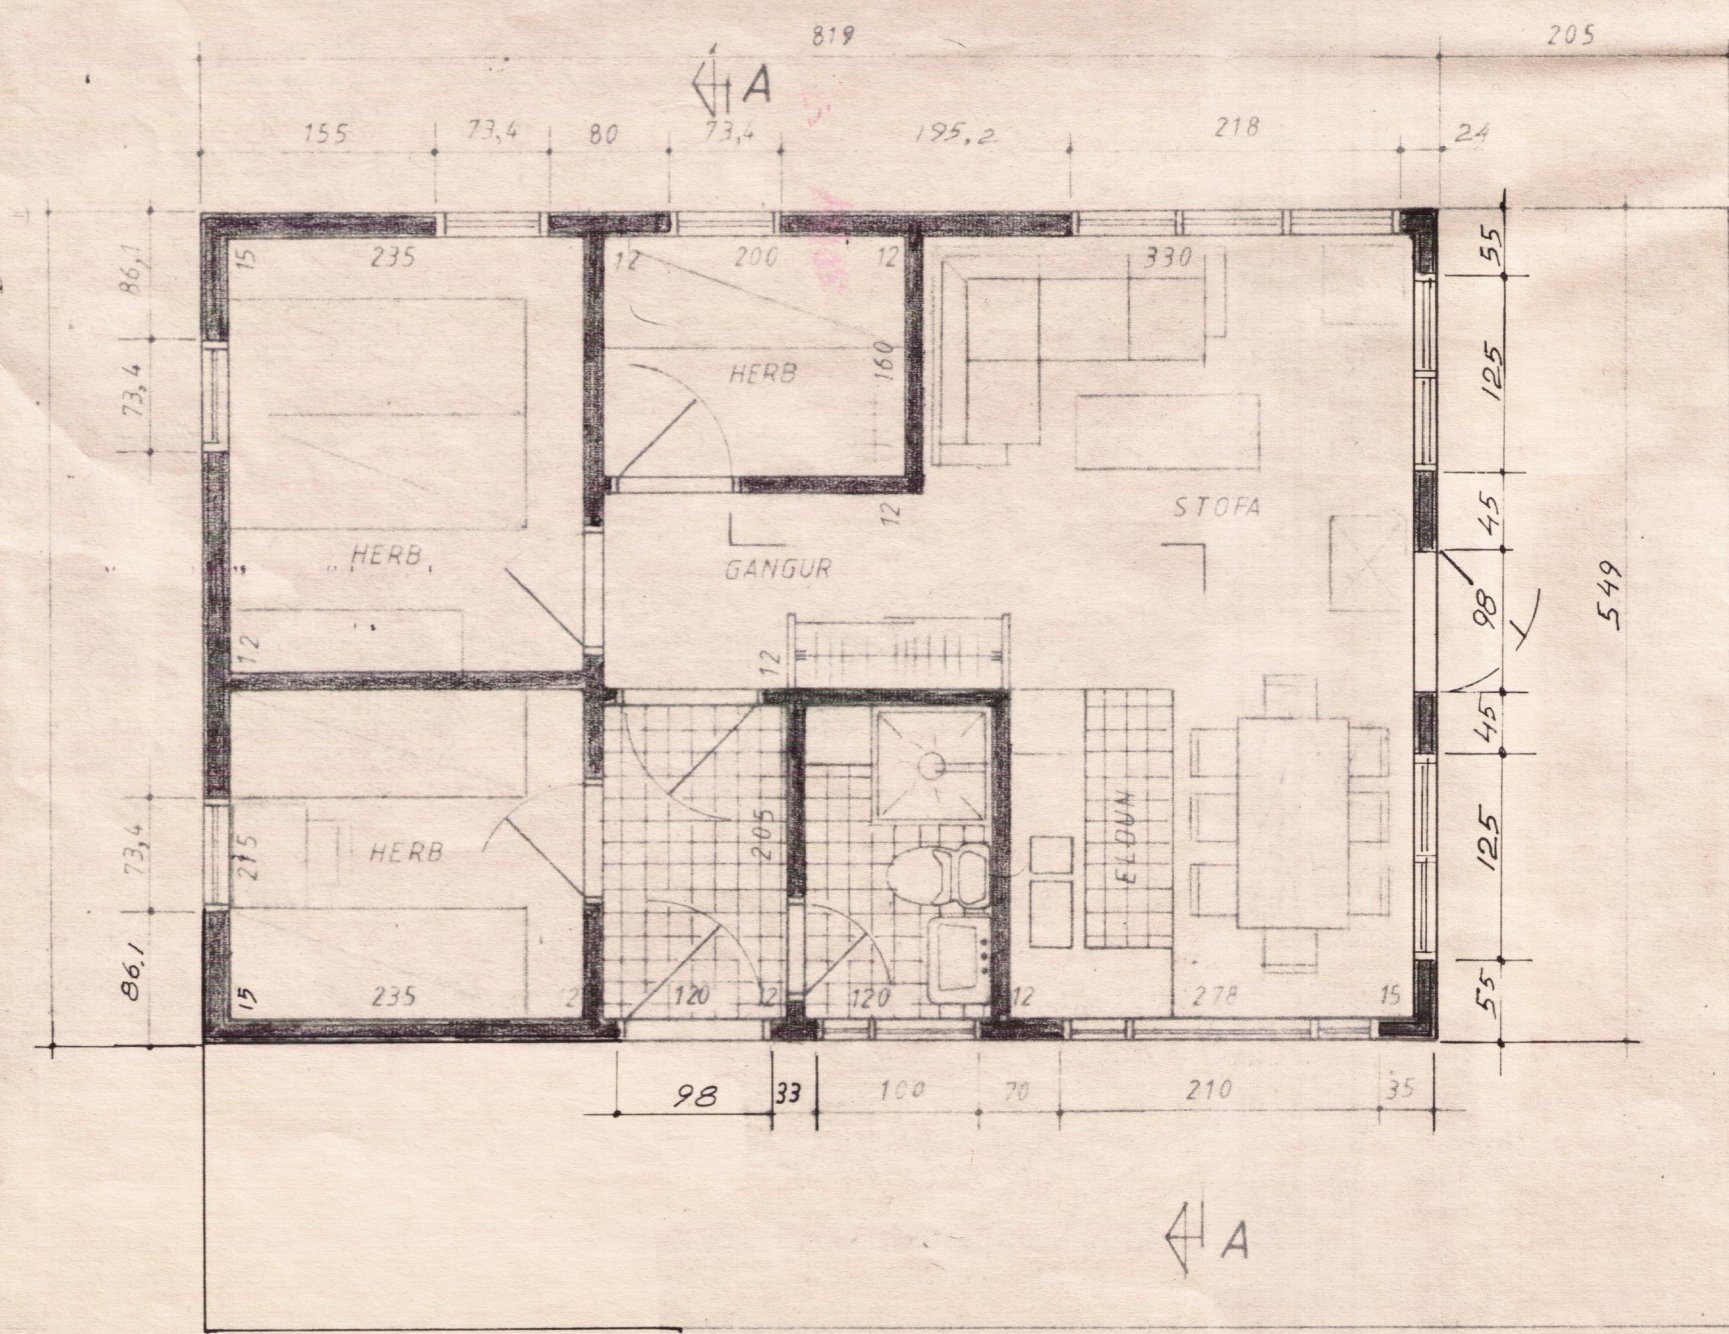

- Þakiarn
- Klæðning
- 4" einangrun (Steinull)
- Klæðninga
- Þaksperra 120x70 1/2 90cm
- Lekta

Gerd: 34
 Stærð: 44 m²
 Verönd: 28 m²

Guðmundur Jónsson
 P.hólt 41
 222 Hafnarfi.

TEIKNIVANGUR

Hús í landi Miðfells þingvallahreppi Arnessýslu Stærð lóðar 0,5 hk. Nr. lóðar 2-7 Sandskeið		
1:50	Eigundur: Sigríður L. Sigurðardóttir D. 19.07'90 Kt. 110263-5629 og Guðmundur Jónsson 041057-5649 SÚÐURVANGUR. 15 Hafnarf. Sími 652664	
<i>Guðmundur Jónsson</i>		Nr. 028