



SAMÞYKKT

19. DES. 2012


Helga Lurð
Byggingafræðingur, Byggingafræðingur og Flóahafi.

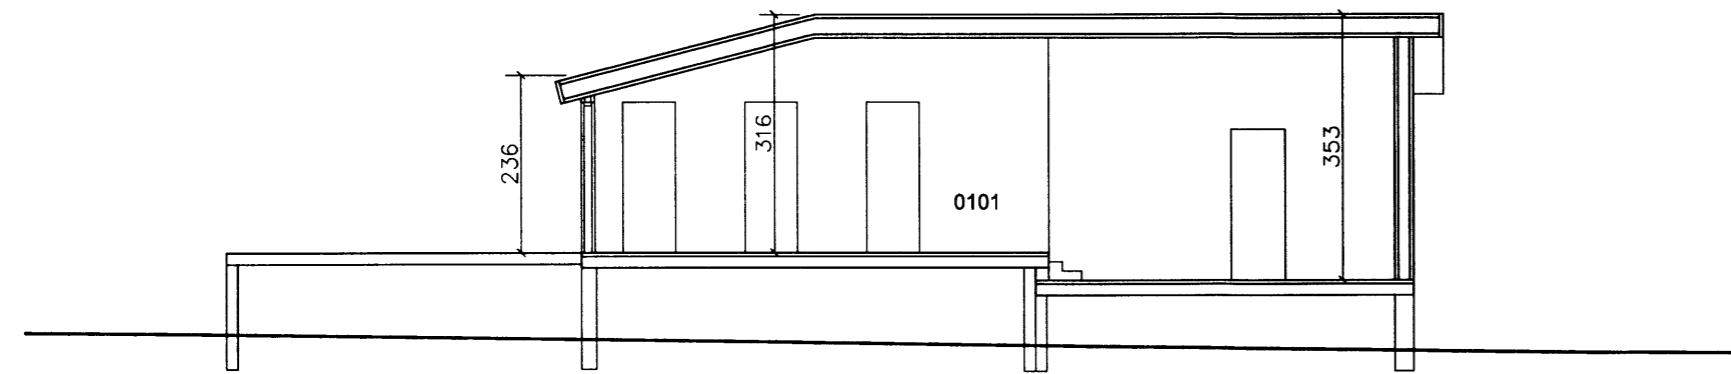


skurður A-A

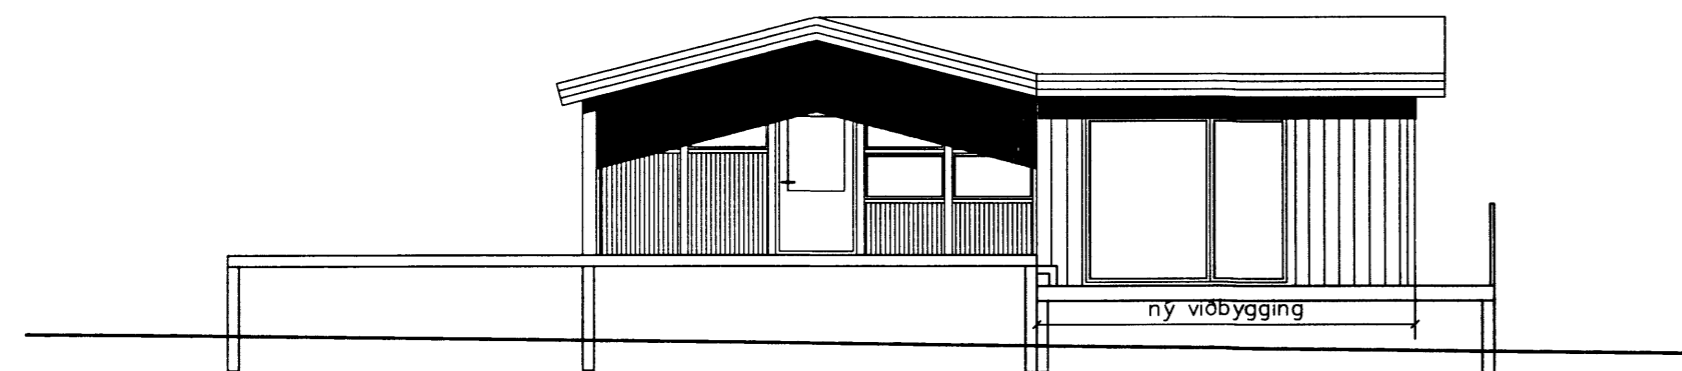


útlit suður

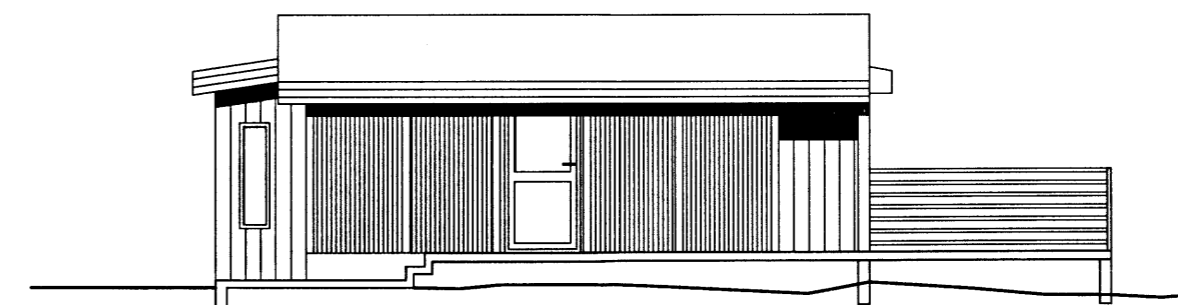

útlit vestur

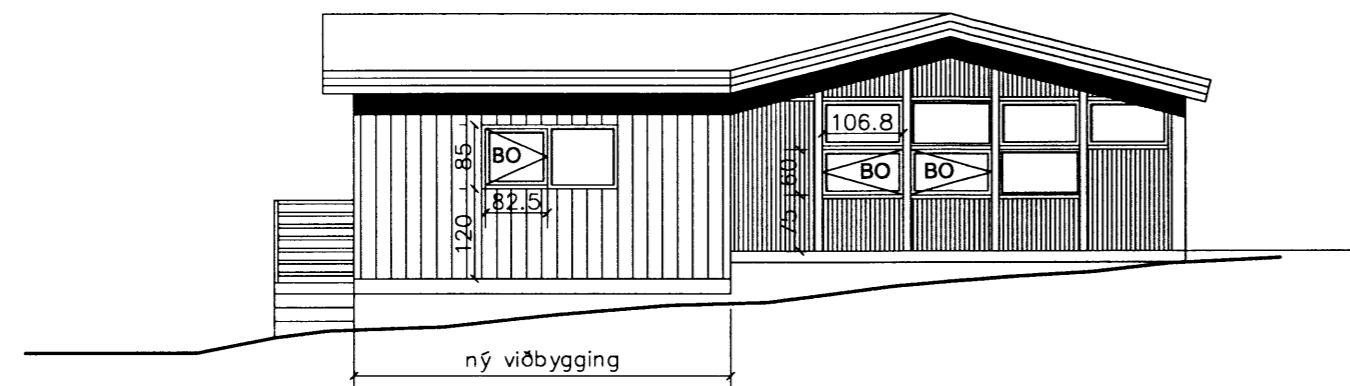

útlit norður

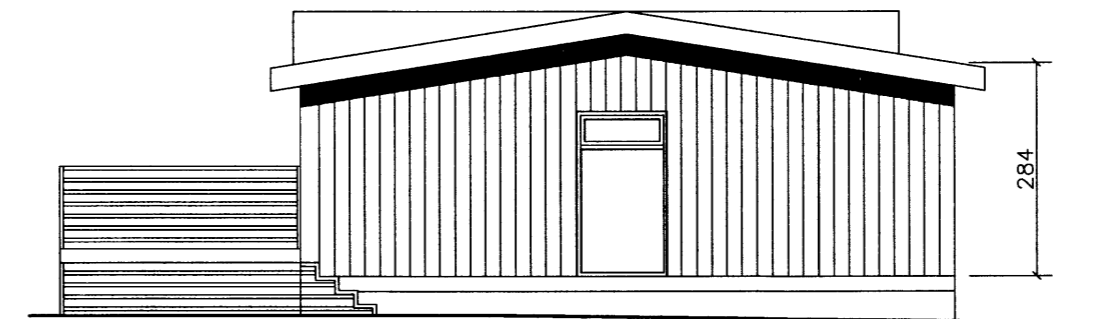

útlit austur

verkkaupi
Sveinlaugur Kristjánsson kt: 170152-4419
Máfríður Jónsdóttir kt: 220754-2199

fagrabrekkja í landi snorrastaða

aðaluppdráttur útlit og sneiðingar

m/1/100 dags. 25.11.12 tnr. 2 af 3

Helga Lurð
Helga Lurð, arkitekt faf
101275-8509
helgalund75@gmail.com gsm: 661-7575
Hildur Bjarnadóttir, arkitekt
200362-6409
hildurb@mmedia.is gsm: 899 0415