


MÓTTEKIÐ  
 03 FEB. 2012  
 Gm. Þóroddur  
 Byggingafræðingur, Amessýslu og Flóahf.

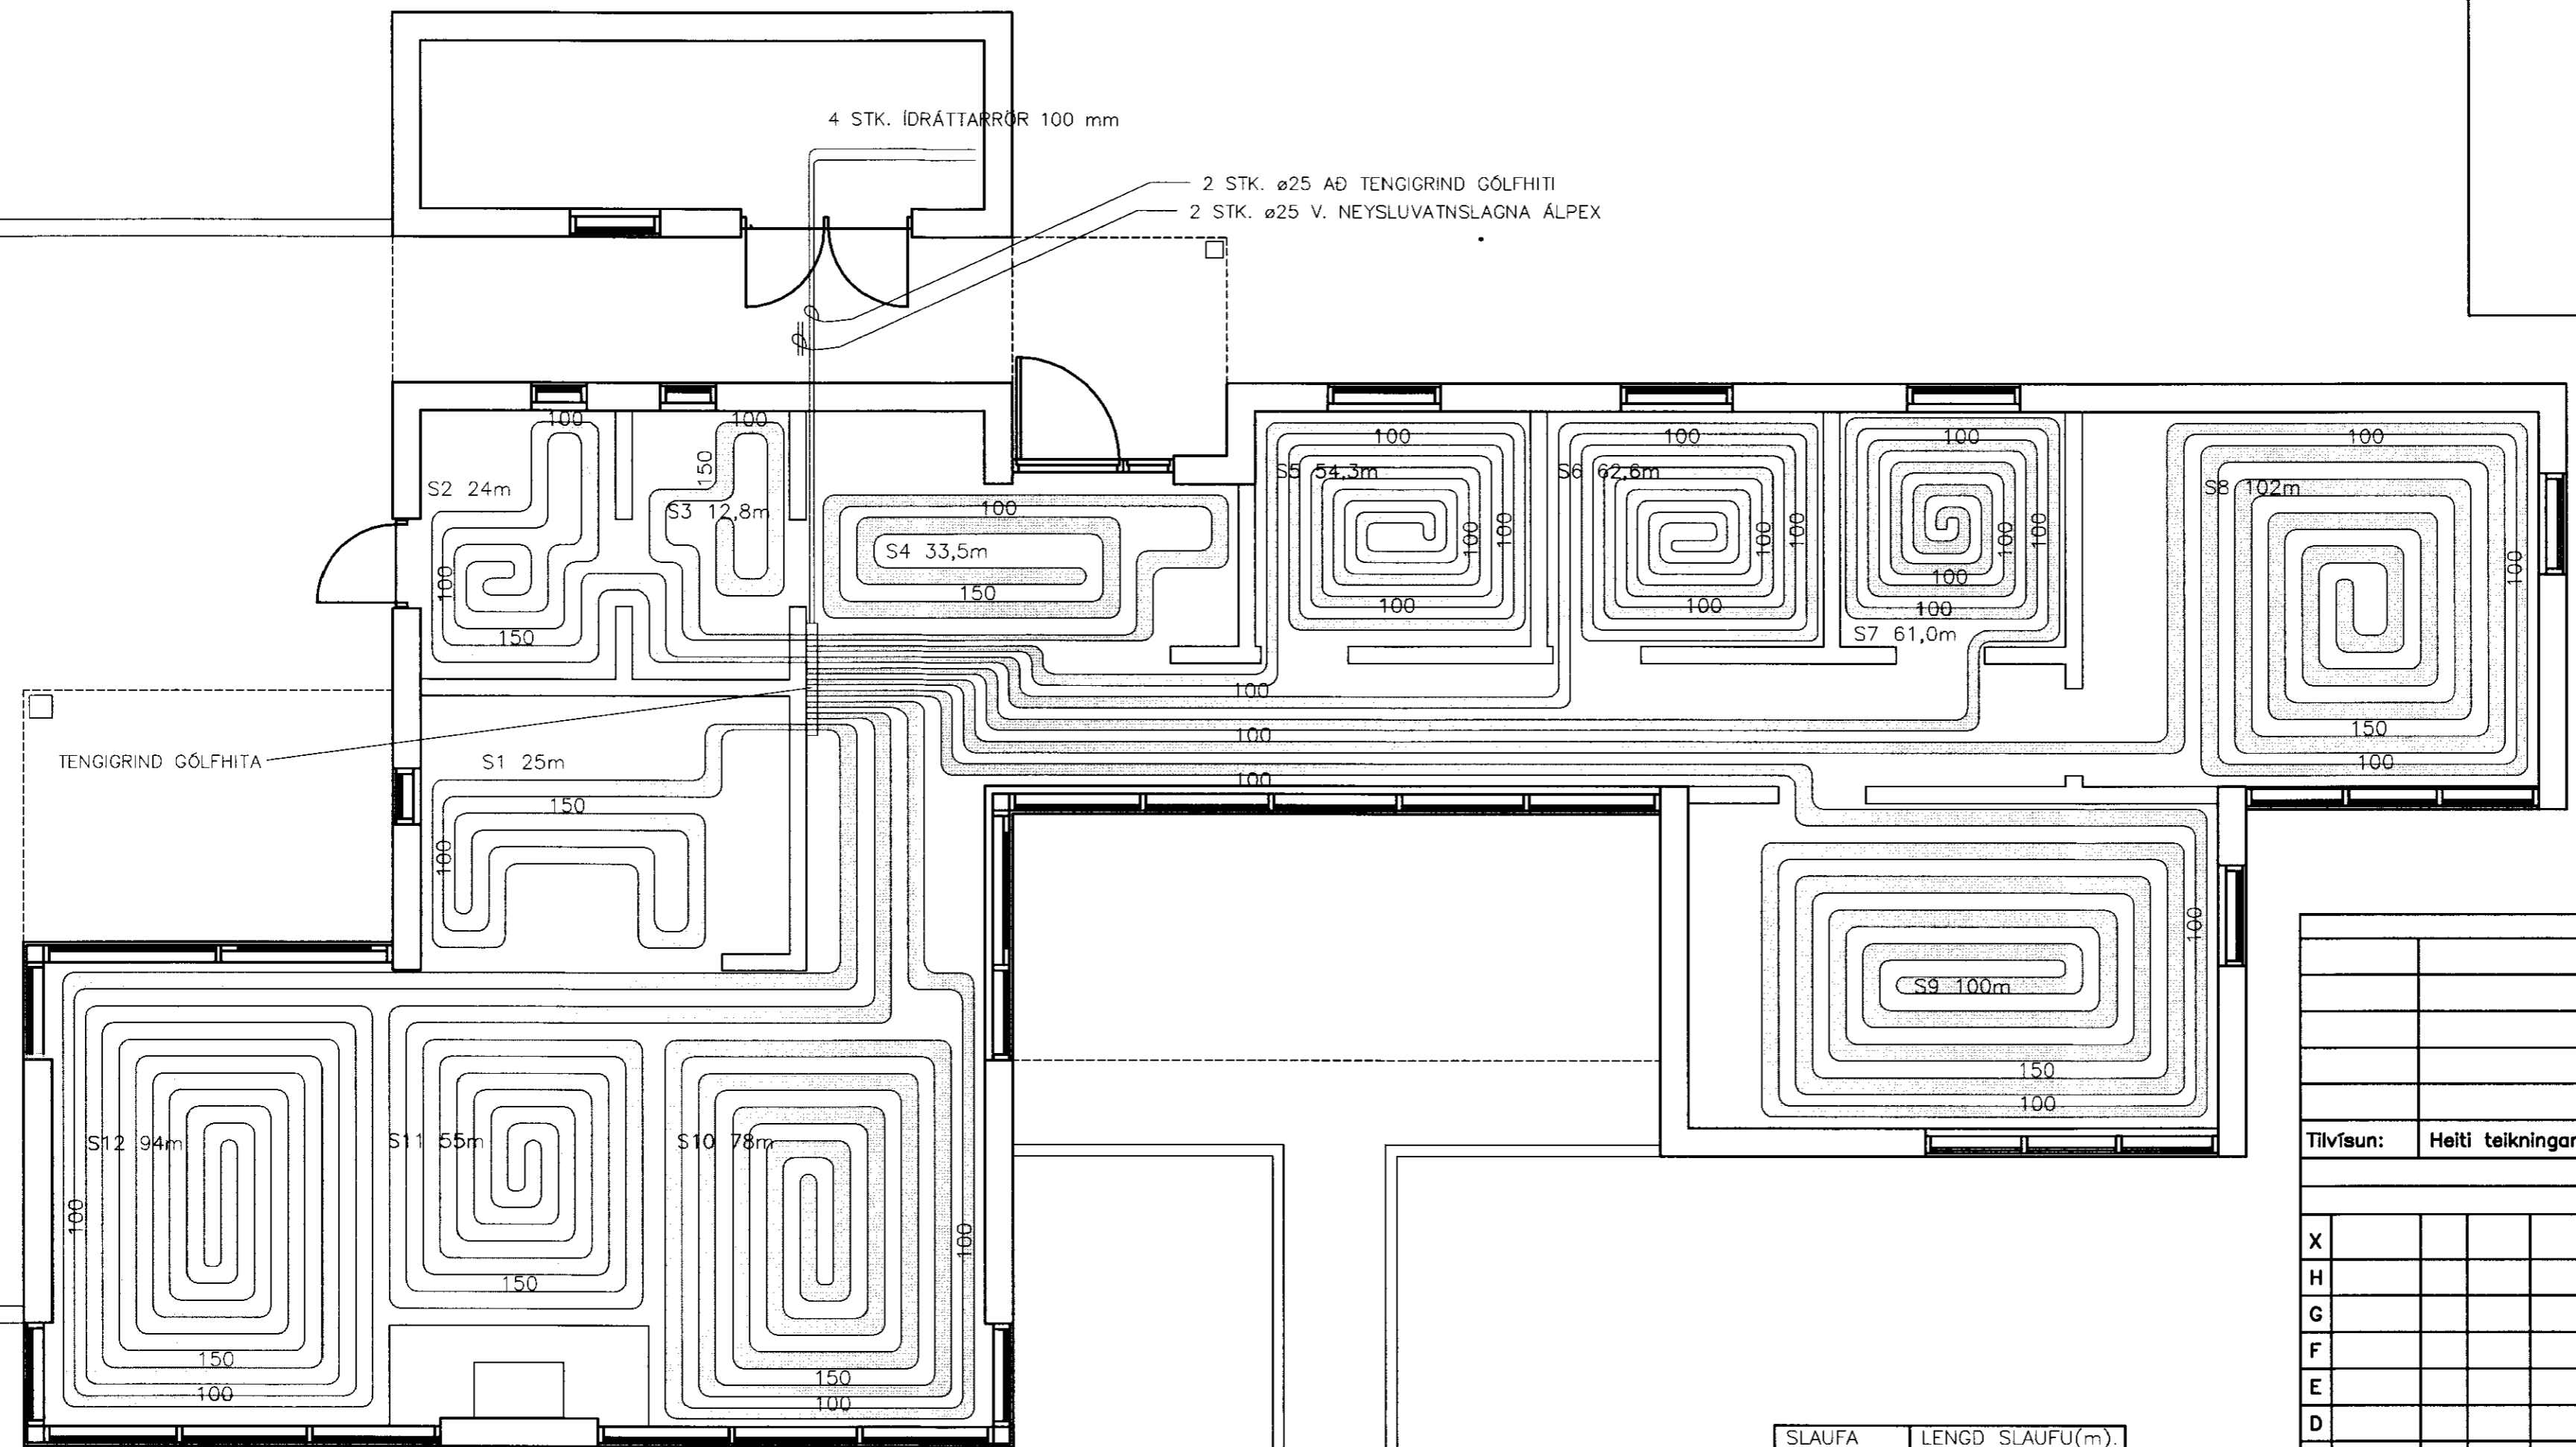

GRUNNMYND 1:50

SLAUF	LENGD. SLAUFU(m)
S1	25
S2	24
S3	12,8
S4	33,5
S5	54,3
S6	62,6
S7	61,0
S8	102
S9	100
S10	78
S11	55
S12	94
SAMTALS:	702,2

Öll gólfhitarör eru REHAU ø20mm

Tilvísun:	Heiti teikningar:
X	
H	
G	
F	
E	
D	
C	
B	
A	
Br.	Dags.: Af. Samp. Breyting:

**VH** Verfræðistofan Hamraborg  
 Hamraborg 10 - 200 Kópavogi  
 Sími: 554 2200 - Fax: 564 2277

SKYGGNISVEGUR 18  
 ÚTHLÍÐ, BLÁSKÓGABYGGÐ  
 LAGNIR  
 GRUNNMYND GÓLFLAGNA

VERK NR. 630	KVARDI	BL. NR.
TEIKN. NR. 5208	1:50	3P
Hannað S.G.	Teikn. BDÓ.LB	Undirskrift
Daga: 28.11.2008	Samþykkt SÆVAR GEIRSSON	
Kl.: 150152-4619	Breyting:	