


02
05 06 07

01
05 06 07

MÓTTAKIÐ
01.04.2010

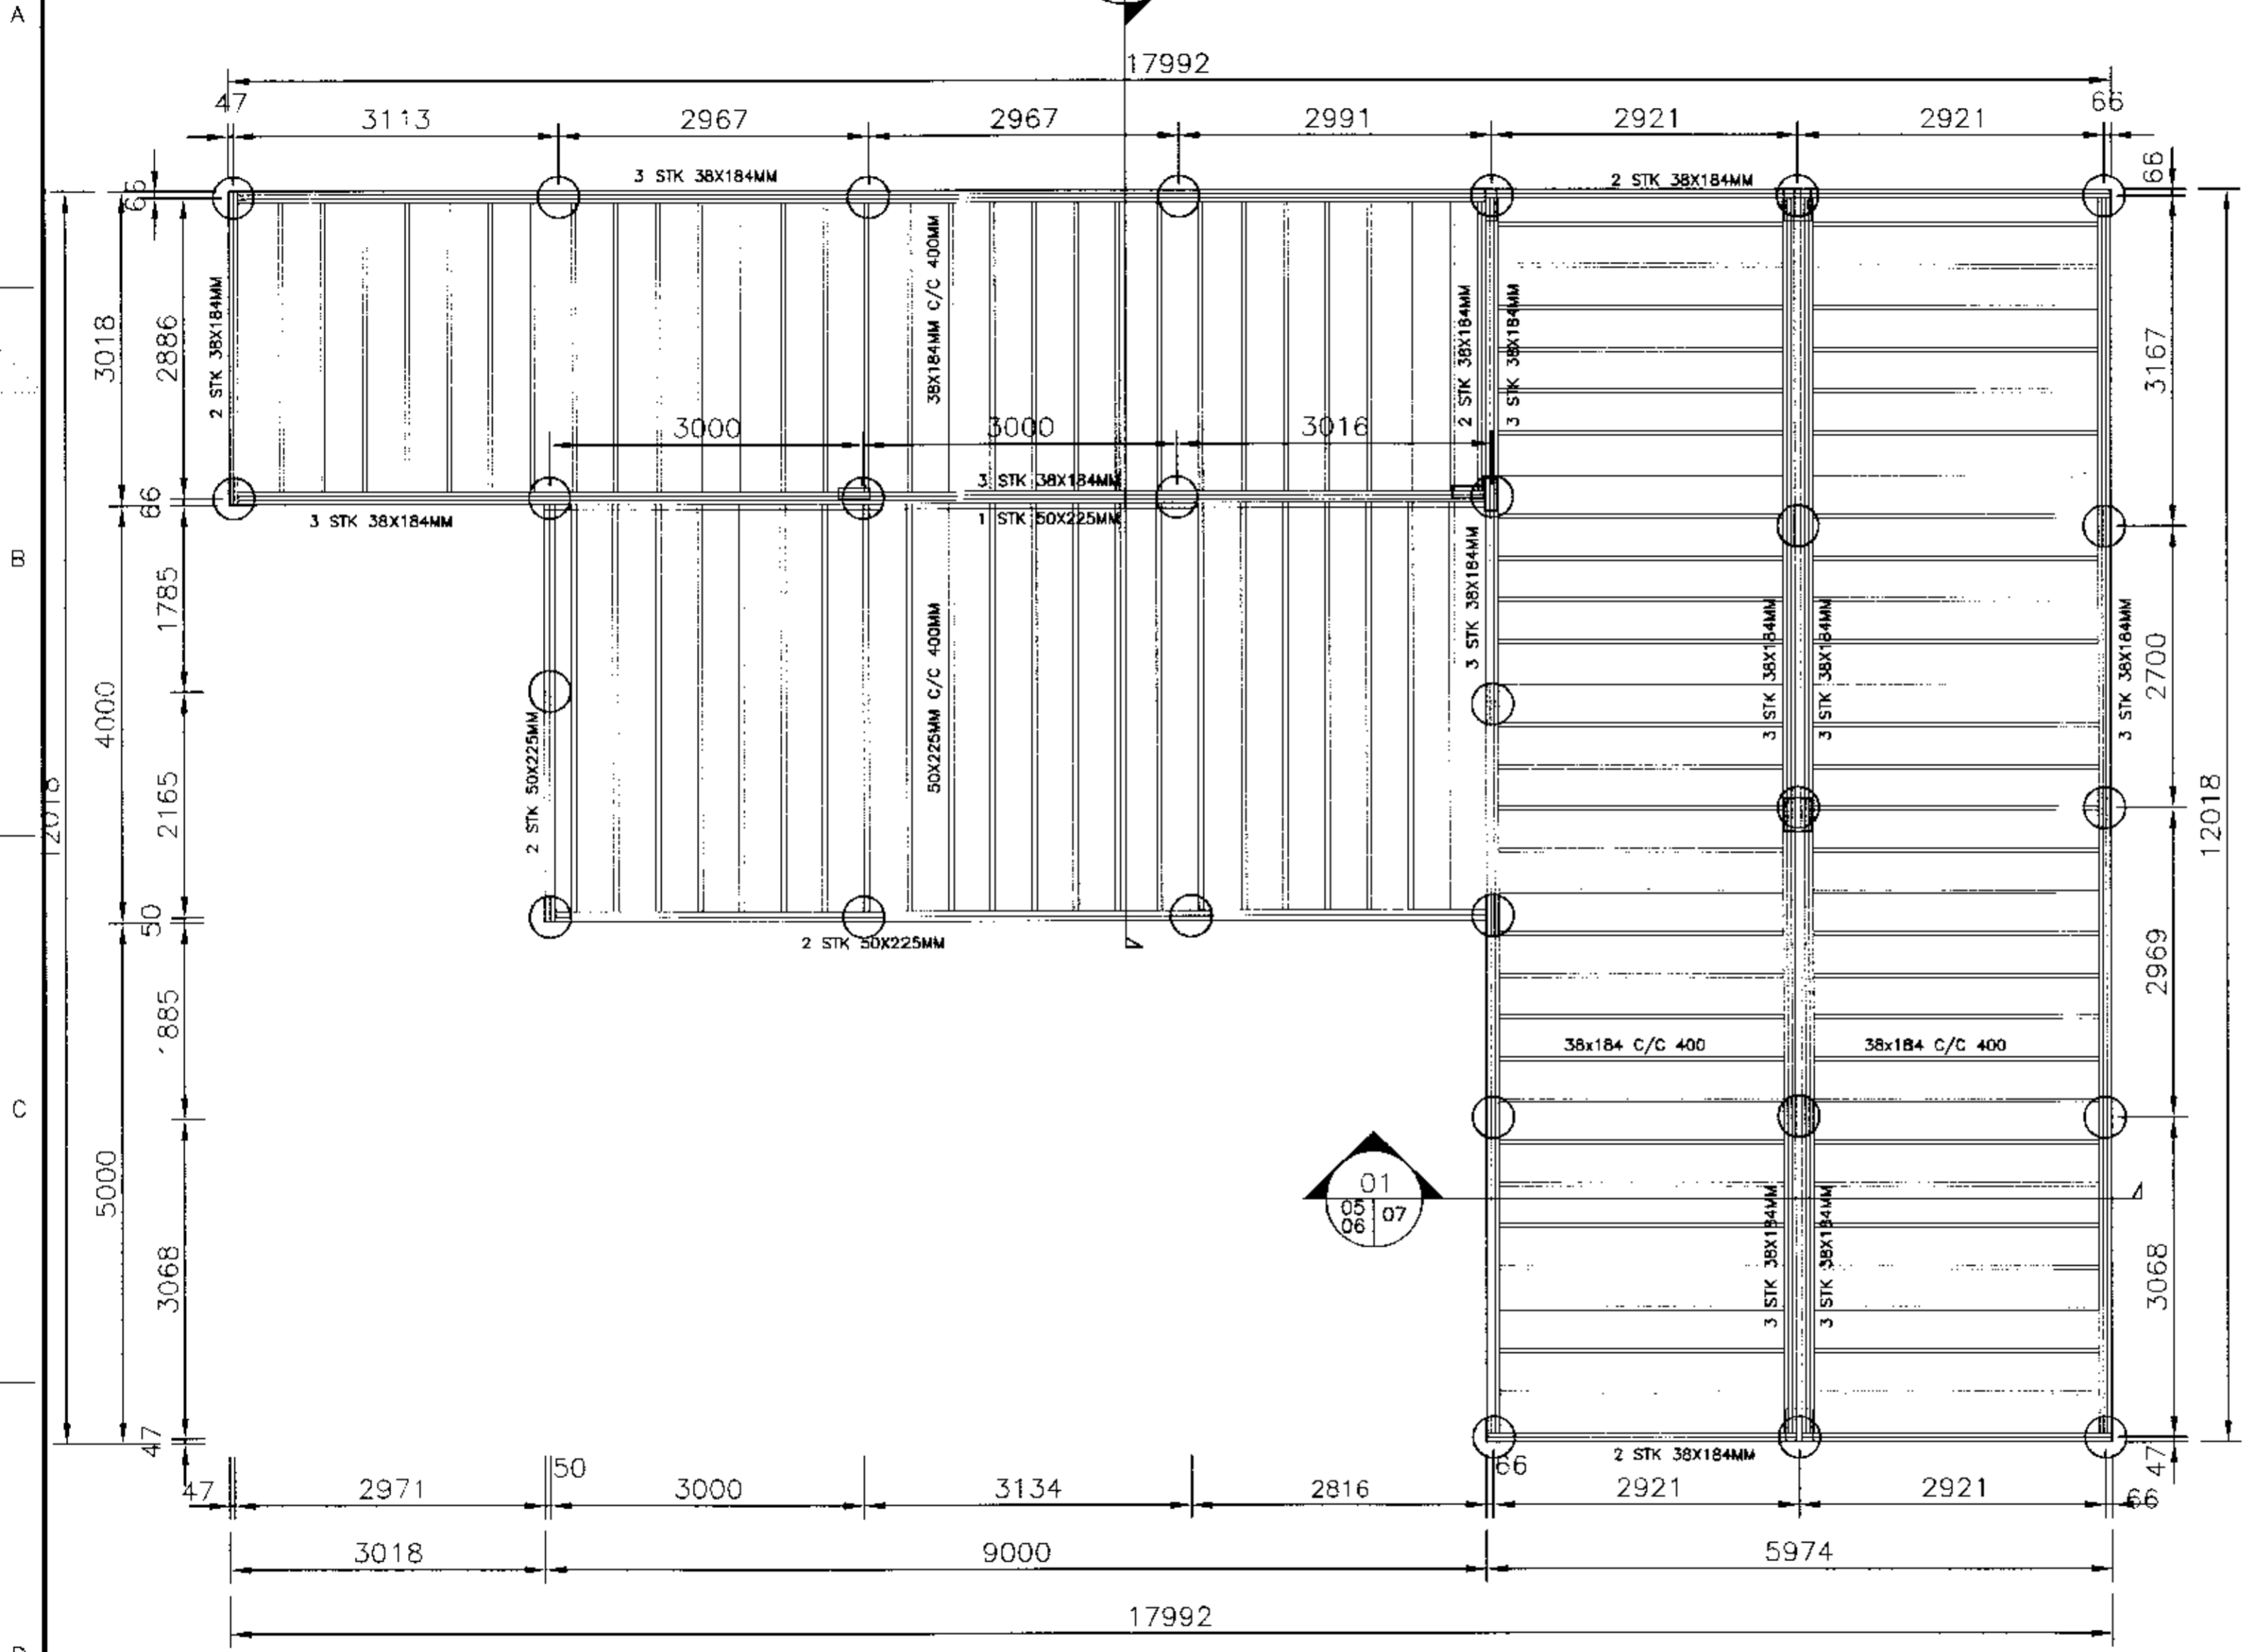

GRUNNMYND, UNDIRSTÖÐUR
1:100

ÚTGAFUFERILL			
NÚMÉR:	DAGS:	SKÝRINGAR:	HANNAÐ:
A1	30.04.2010	BYGGINGARNEFNDARTEIKNING	EMJ
A2	05.09.10	BREYRING Á UNDIRSTÖÐUM.	EMJ
DAGS. UNDIRSKRIFTAR:		NAFN OG KT. SAMRÆMINGARHÖNNUÐAR:	
		ELLERT MÁR JÓNSSON	300856-5789
UNDIRSKRIFT SAMRÆMINGARHÖNNUÐAR:			

SKÝRINGAR:

SUMARHÚS ÞETTA ER GRUNDAD Á STEYPTAR JÁRNBEITAR SÓLUR SEM STEYPTAR ERU NIÐUR BURÐARHEFAN JARÐVEG.

HÚSÍÐ ER AD HLUTA TIL BYGGT ÓR TILBÓNUM EININGUM SEM ADUR HAFÁ VERID NOTADAR Í VINNUBÓÐIR.

GÓLF: 20 MM KROSSVIÐUR MED VÍNILDÓK ER BÖRINN AF SPERRUM 38X184 C/C 400. MILLI SPERRA ER EINANGRAD MED 180 MM STEINULL. KLÉTT ER UNDIR SPERRUR MED 9 MM KROSSVIÐ OG VIRNETI TIL VARNAR MÓSUM.

VEGGIR: BURÐARSTÓÐIR ERU 38X140 C/C 400. UTAN Á ÞÉR KEMUR 9MM KROSSVIÐUR OG STÁLKLEÐNING SEM STÍFA HÚSÍÐ. 140 MM STEINULLAREINANGRUN KEMUR Á MILLI SPERRA OG INNAN Á BURÐARGRIND KEMUR RAKAVARNARPLAST. INNSTA KLEÐNING ER 12 MM GIFSPLOTUR, VÍNLIKLEÐDAR.

ÞÓK: ÞAR SEM EININGARÞÓK ERU NOTUD ER BYGGT HEFÐBUNDIÐ LOFTAD ÓEINANGRAD OG UPSTÓLAD TIMBURÞAK YFIR. ANNARS STADAR ERU ÞÓK HEFÐBUNDIN MED EINANGRUN MILLI SPERRA OG LOFTUN OFAN VID EINANGRUN.

EININGARÞÓK ERU BYGGD ÓR SPERRUM 38X184 C/C 400 MED 50X50 LEKTUM C/C 400 OG 20 MM KROSSVIÐ OG PRÓPANDÓK.

ÖLL AFNOT OG AFRITUN TEIKNINGAR, AD HLUTA EDA HEILD, ER HÁÐ SKRIFLEGLU LEYFI HÖFUNDA.

ELLERT MÁR JÓNSSON
MÍÐHÚSUM 32 · 112 REYKJAVÍK
SÍM: 587 3311 / 898 3312 ·
NETFANG: emj@internet.is
FELAGI Í VFI

HEITI VERKS:

SANDVATNSVEGUR 6
SYÐRI – REYKIR Í BLÁSKÓGABYGGD

HEITI TEIKNINGAR:

SUMARHÚS
BURÐARVIRKI OG SÉRTEIKNINGAR
GRUNNMYND, UNDIRSTÖÐUR

MÁTT:	TEIKNAD:	GEYMSLUNÚMÉR:	VNR:
	EMJ	10.010	10.101
HANNAÐ:	YFIRFARÐ:	MKV:	NR. TEIKNINGAR:
EMJ		1:50	05
DAGS. UNDIRSKRIFTAR:	NAFN OG KT. HÖNNUÐAR:		
05.09.2010	ELLERT MÁR JÓNSSON	300856-5789	
UNDIRSKRIFT HÖNNUÐAR:			ÚTGÁFA:
			A2