


MÓTTEKIÐ
21 JUNÍ 2010
[Signature]
Byggingafræðingur, Áæðingur og Félagsráðgjafi

SKÝRINGAR

Almennar skýringar sjá teikningu P0 000

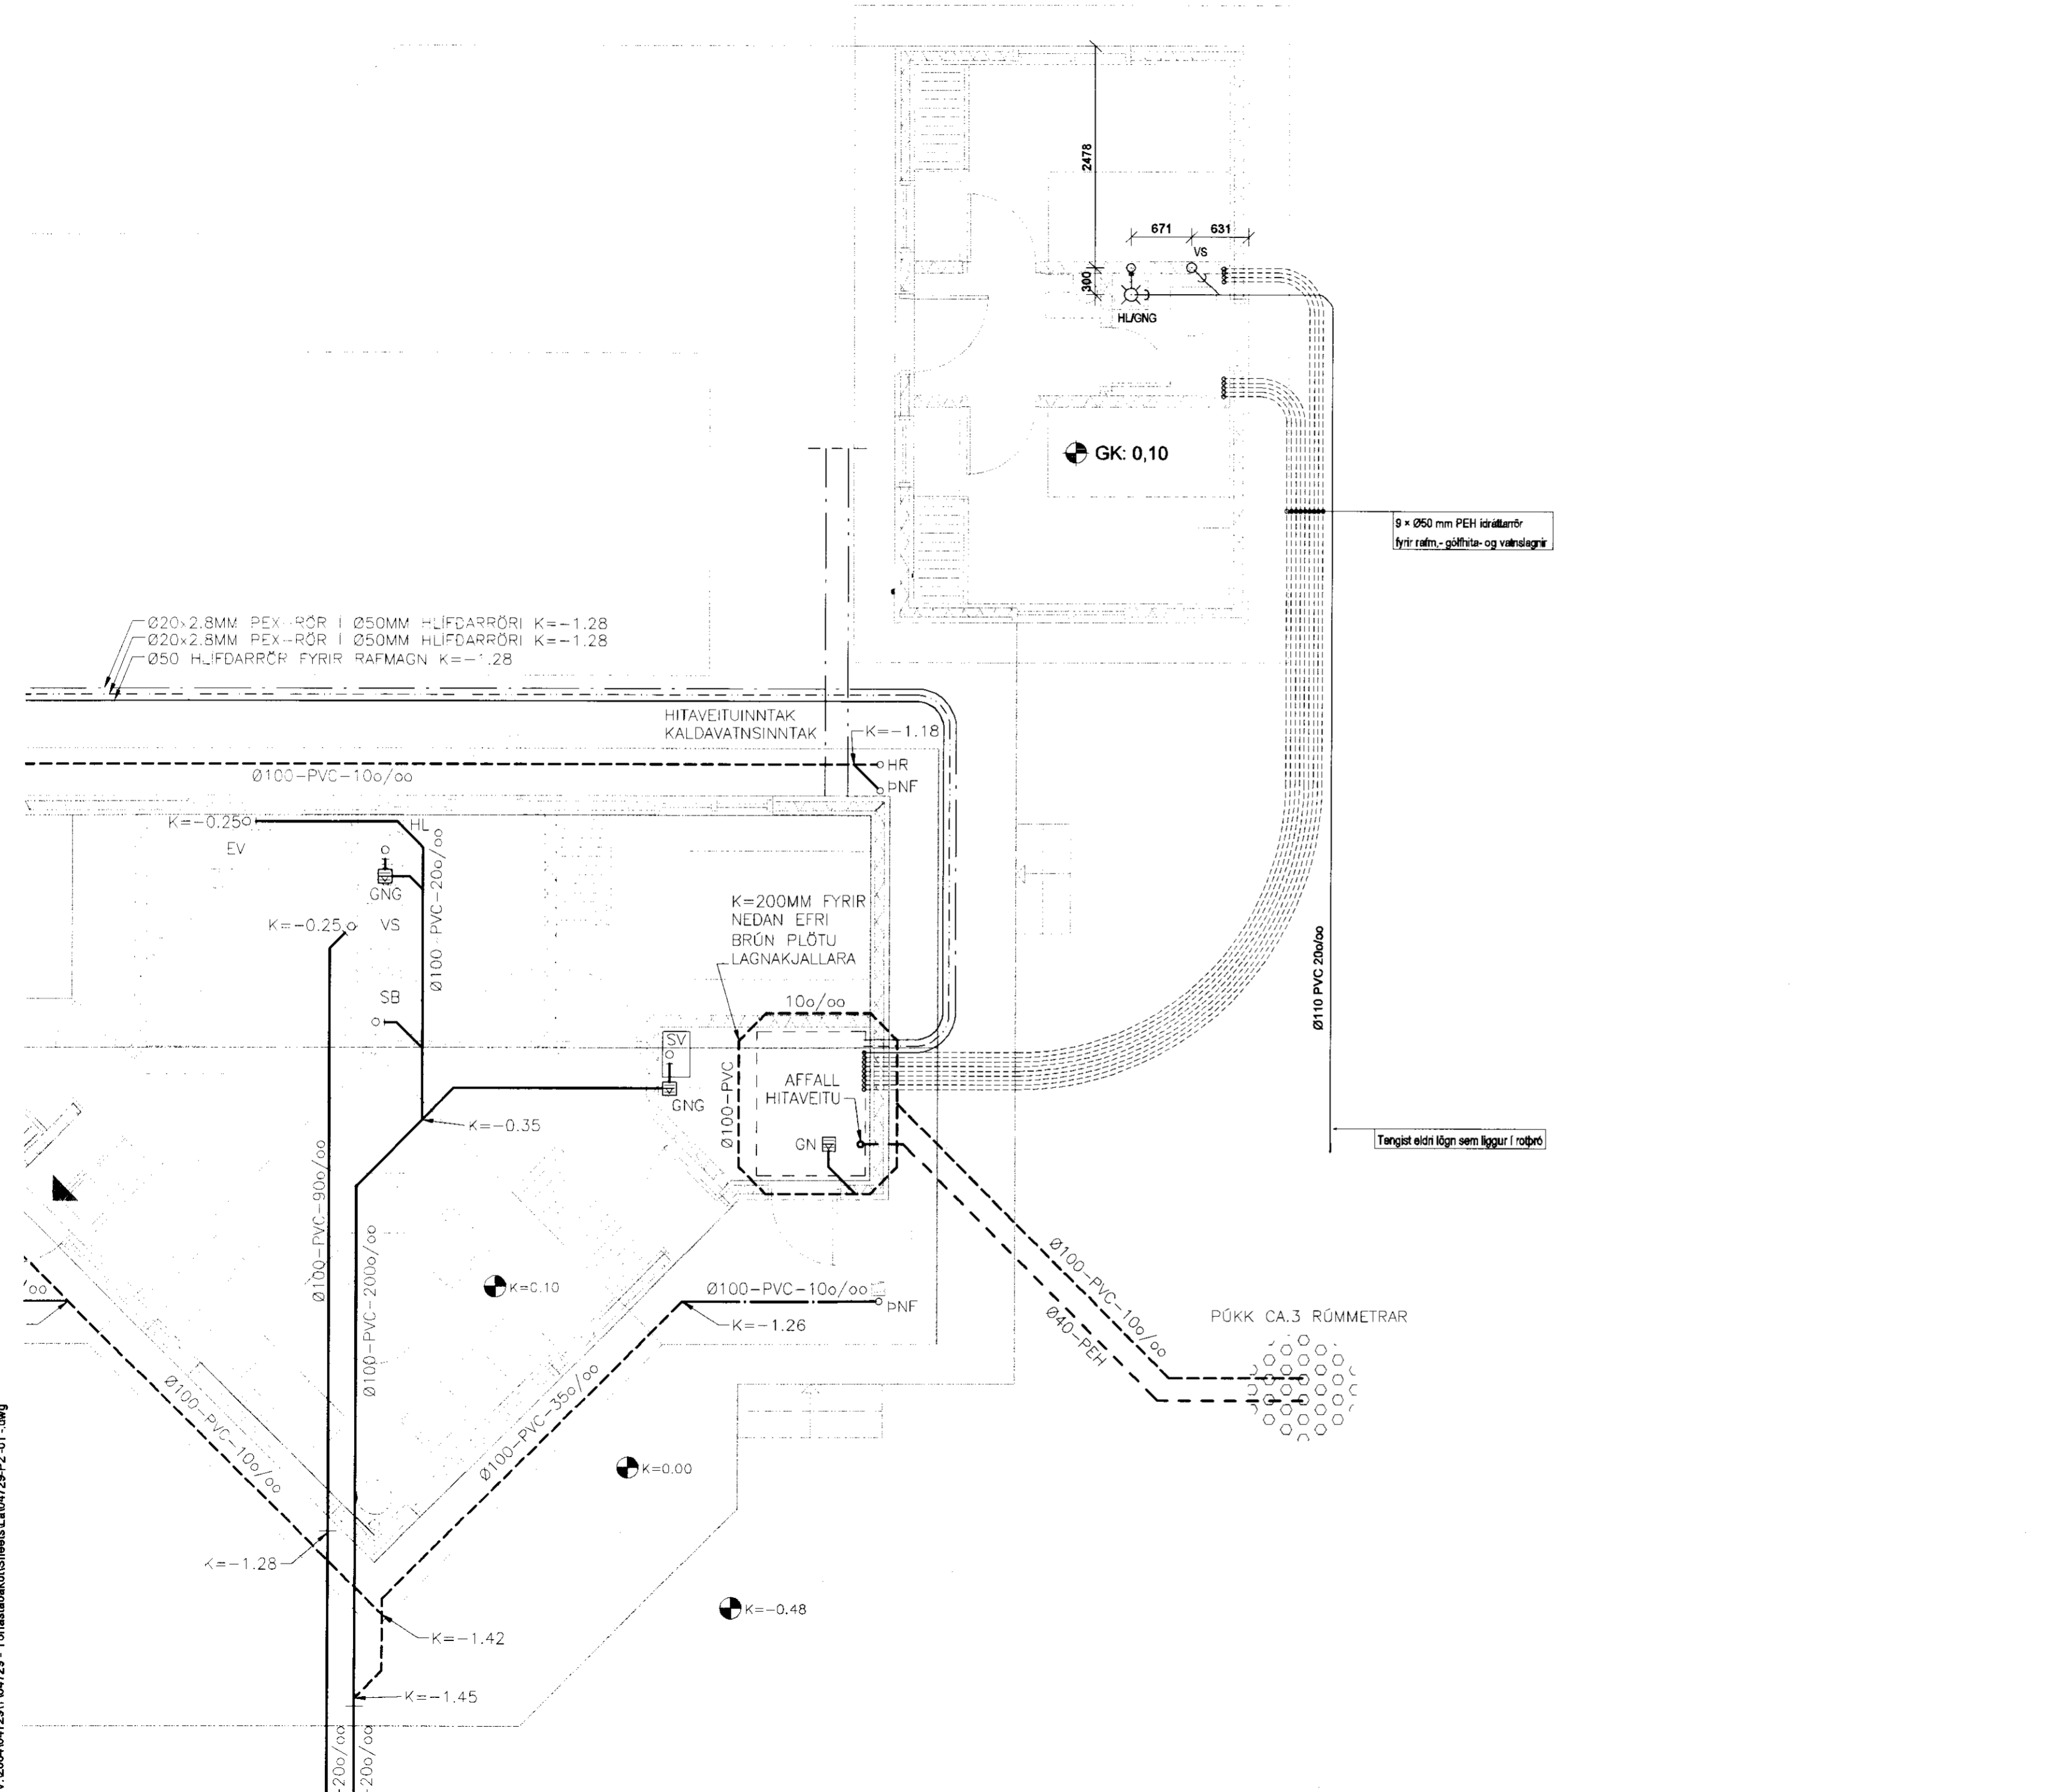

9 x Ø50 mm PEH ídráttarbró
fyrir rafm., gölfhitna- og vaðslagagnir

Tangist eldri lög sem liggur í rotbró

Útg. Dags. Skýring Hannað/Yfirfarir



VERKFRÆÐISTOFA

BÆJARHRAUN 20 • 220 HAFNARFJÖRÐUR • KENNIT. 710796-2899
vsb@vsb.is • Sími 585 8600 • Fax 585 8610 • www.vsb.is

Áritun sérhönnuðar
Sveinn Áki Sverrisson Kt: 230855 5609
Kt: 230855 5609 • aki@vsb.is

Verkefni
TORFASTAÐAKOT - GESTAHÚS
BISKUPSTUNGUM, 801 SELFOSS

Verkhliði
Lagnir
Grunnlagir
Grunnmynd NR. 7

Hannað BS	Telknað RS	Yfirfarir SÁS	Kvarði 1:50	/ A2	Síða -
Dags. 26.04.2010	Verkefni 04729	Telkning P2-01	Útgáfa -		

V:200404729\104729 - TorfastaðakotiSheets\104729-P2-01.dwg