


SAMÞYKKT

17 DES. 2008

Alf Kjartan
Byggingafræðingur, Ámennyislu og Flóahfr.

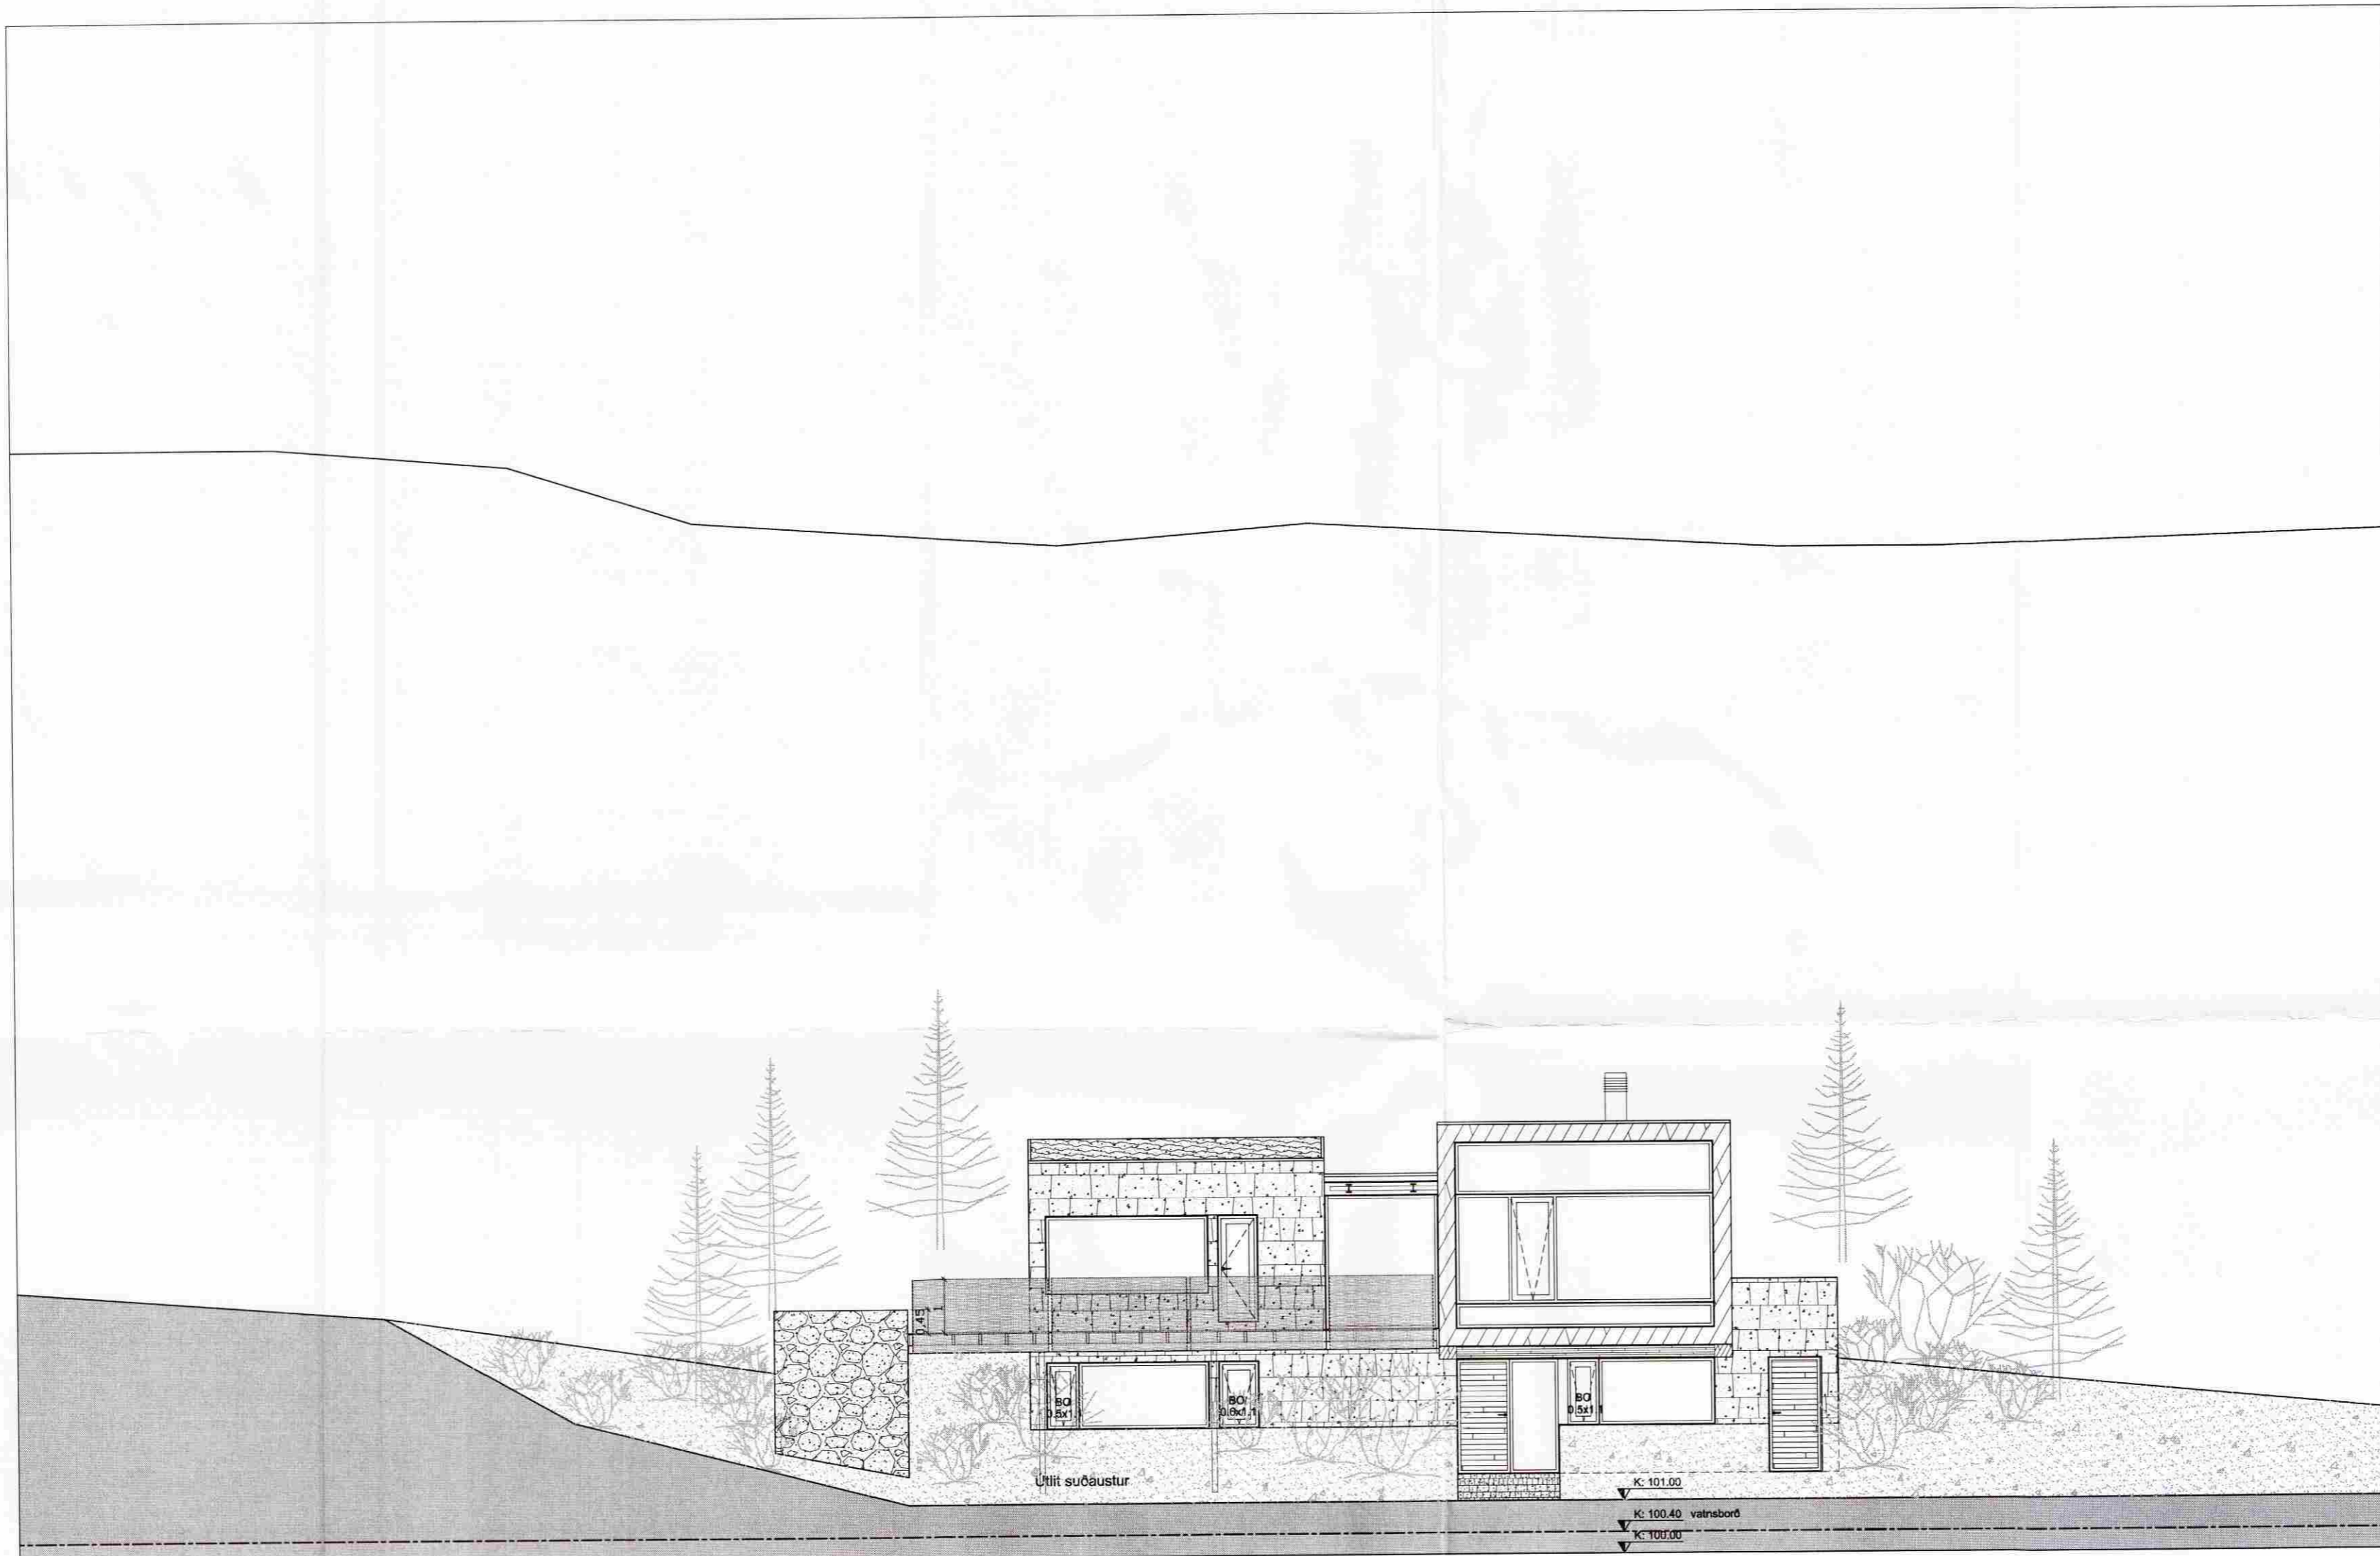

Engar breytingar á stærð eða fyrirkomulagi
C 05.01.2009 en merkingar og lýsing gerð ytarlegri

Hús fært ofar í land og fjær þingvallavatni
Aukin jarðvegsfylling við suðurhlíð kjallara
Gluggar á suðausturhlíð kjallara minnkaðir
Gluggi á suðvesturhlíð kjallara fjárlægður
B 05.08.2008 Skráningu breytt (einn matshluti)

A 17.02.2008 Norðurhlíð grafin innar í landhalla

Útg. Dags. Breyting

konsept ehf

al

Arí Már Lúðvíksson arkitekt FAÍ kennitala: 060958 - 6459
Sporðagrunn 5 104 Reykjavík sími: 696 7880 netfang: konsept@almnet.is

Sumarbústaður Þingvöllum

Valhallarstígur syðri 8

Aðalteikningar

Suðausturútlit

KVARDI: 1:100

DAGSETNING: 07.12.07

TEIKNAD: al

ÚTGÁFA Í GILDI TEIKNING NÖMER:

C

00.006