



DREIFISKÁPUR: D1

MÖTTING
07 JUNI 2011
Gulfi Þorsson

DAÐ	BYR	REYTIÐ	SKAFT
08.05.2011	2	REYNDARTEKNIÐ	ÁSG

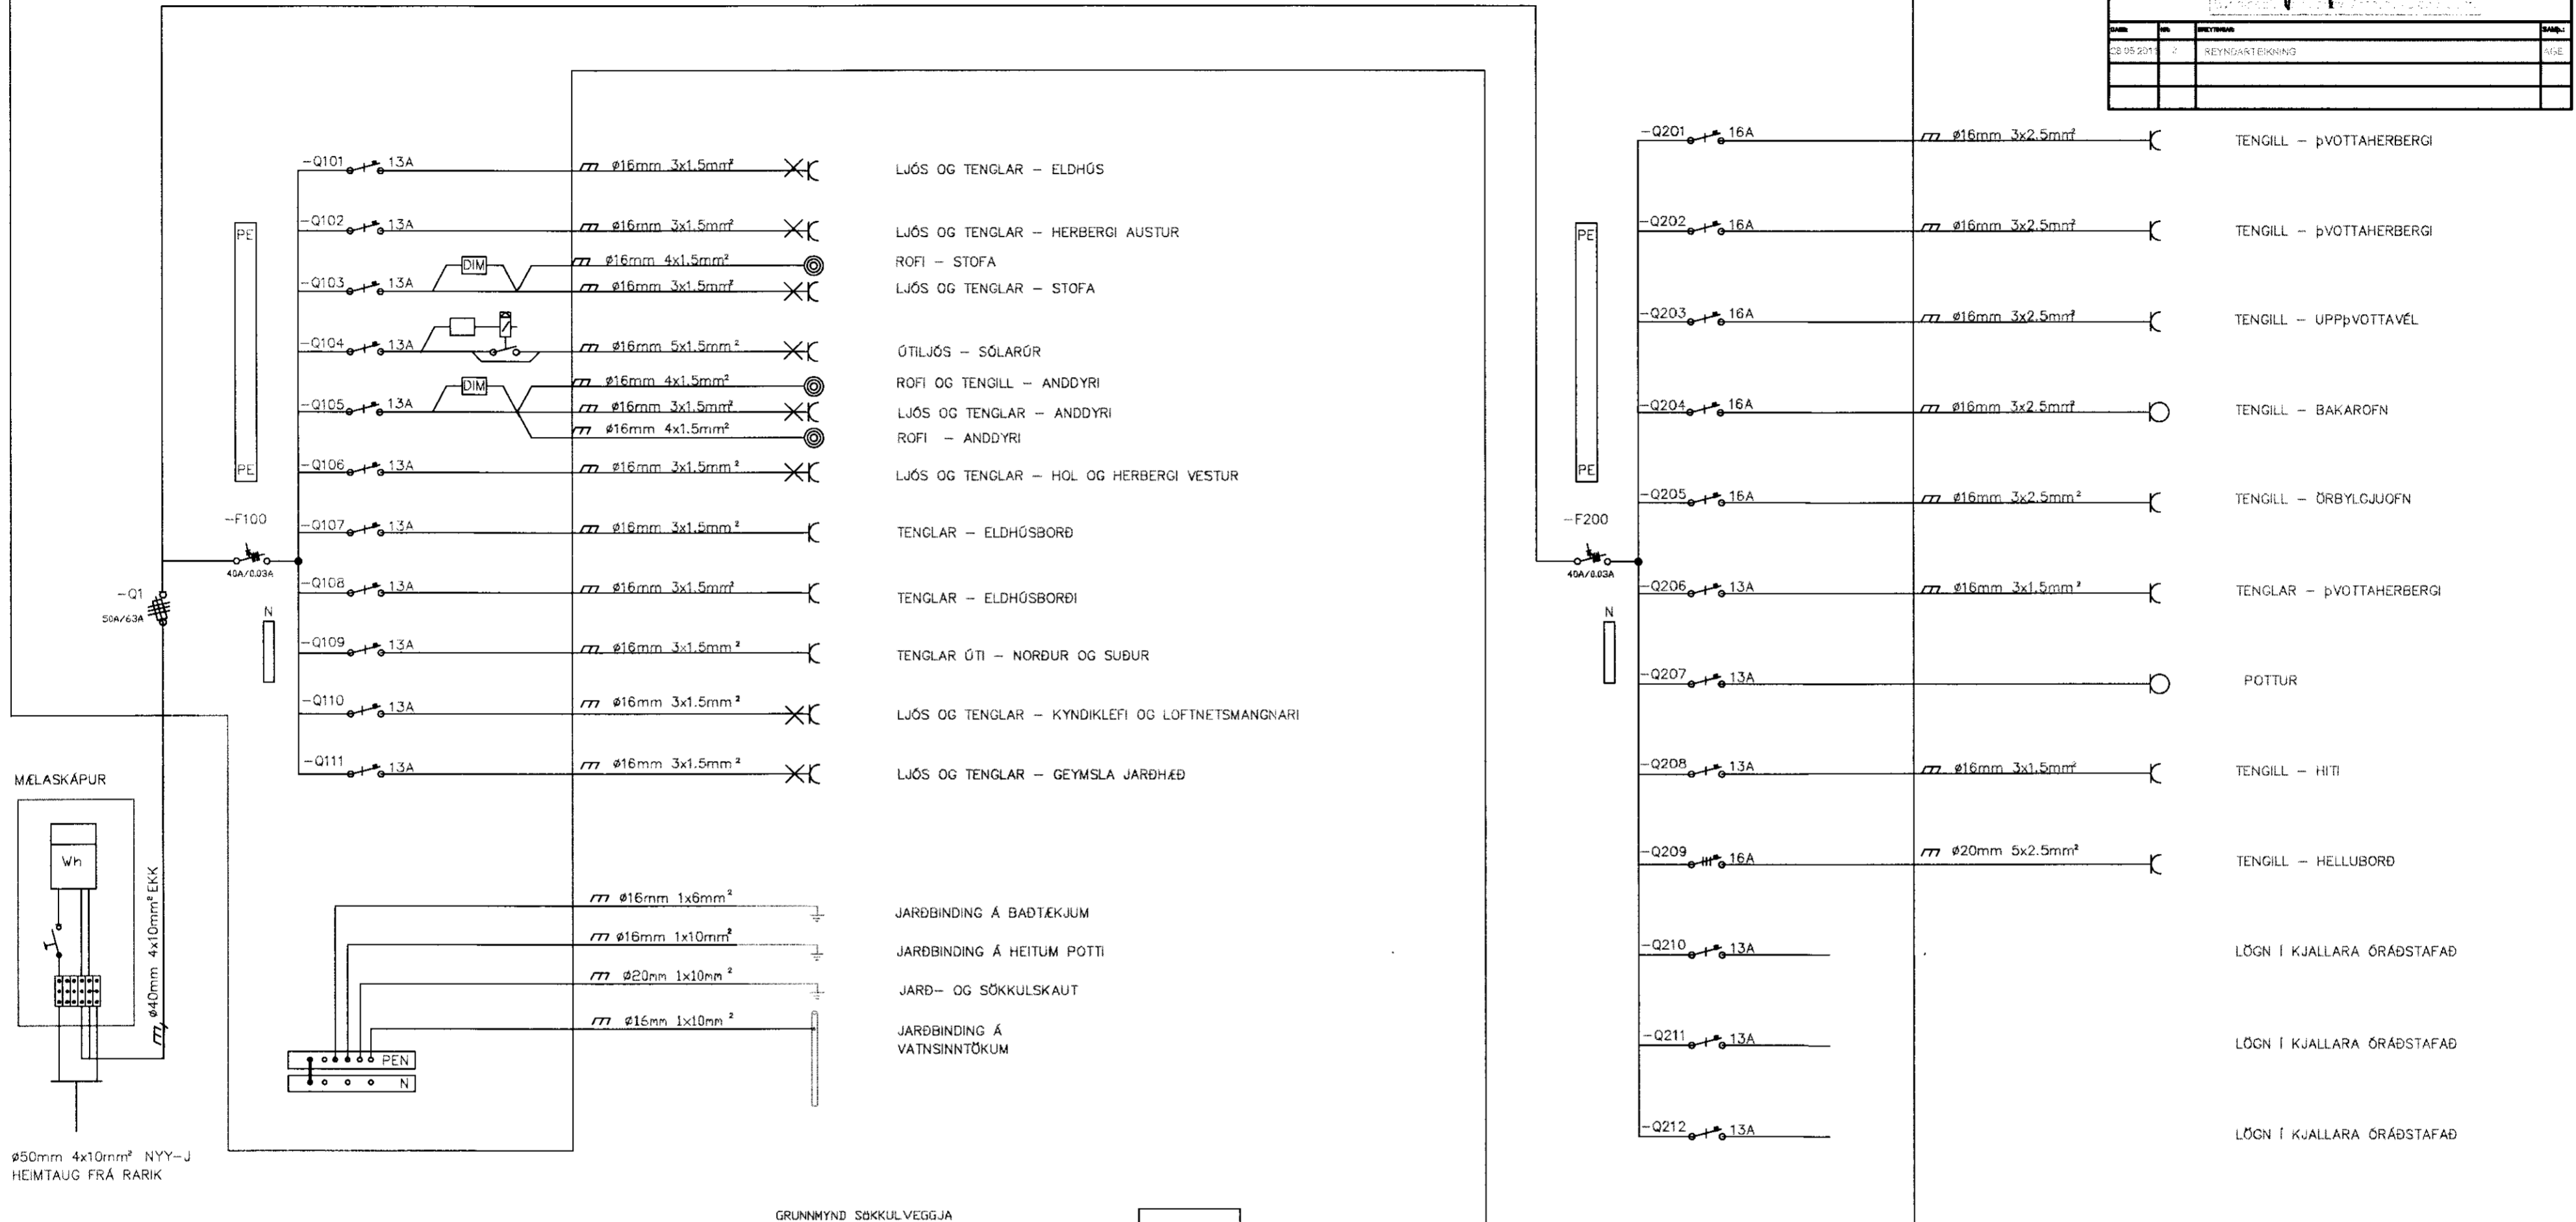

Ø50mm 4x10mm² NYY-J
HEIMTAUG FRÁ RARIK

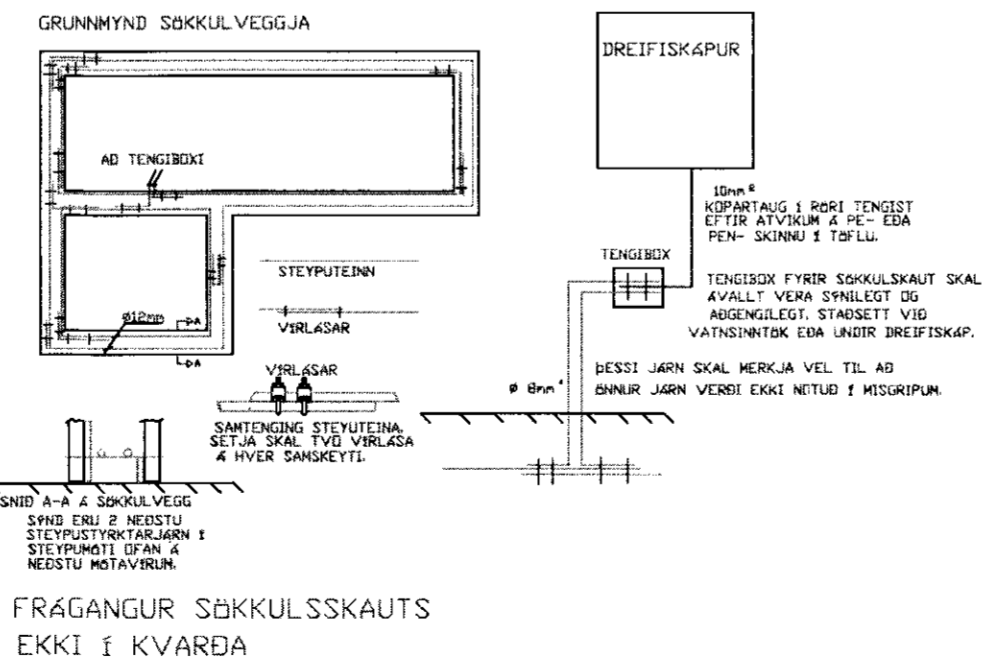

Ásmundur Guðni Einarsson 1203554149

Ásmundur Guðni Einarsson, kt: 120355-4149, RAFMAGNSTÆKNIFRÆÐINGUR, Símar: 588-8097 / 899-4097	
VÖRÐUBRÚNIR 3	08.05.2011
FRISTUNDAHUS, BLÁSKÓGARBYGGÐ, ÁRNESSÝSLU	VOR-01
EINLÍNEMYND OG SÖKKULSKAUT	2
	1:50
ÁSG	5