


Frärennsli: Sökkla - Grunnmynd. 1:50.

Samþykkt
 01. AUG. 2008
ak
 Byggingarfulltrúg uppsveita Árnassýslu

Allar lagnir utanhúss skulu vera á > 90 cm dýpi.

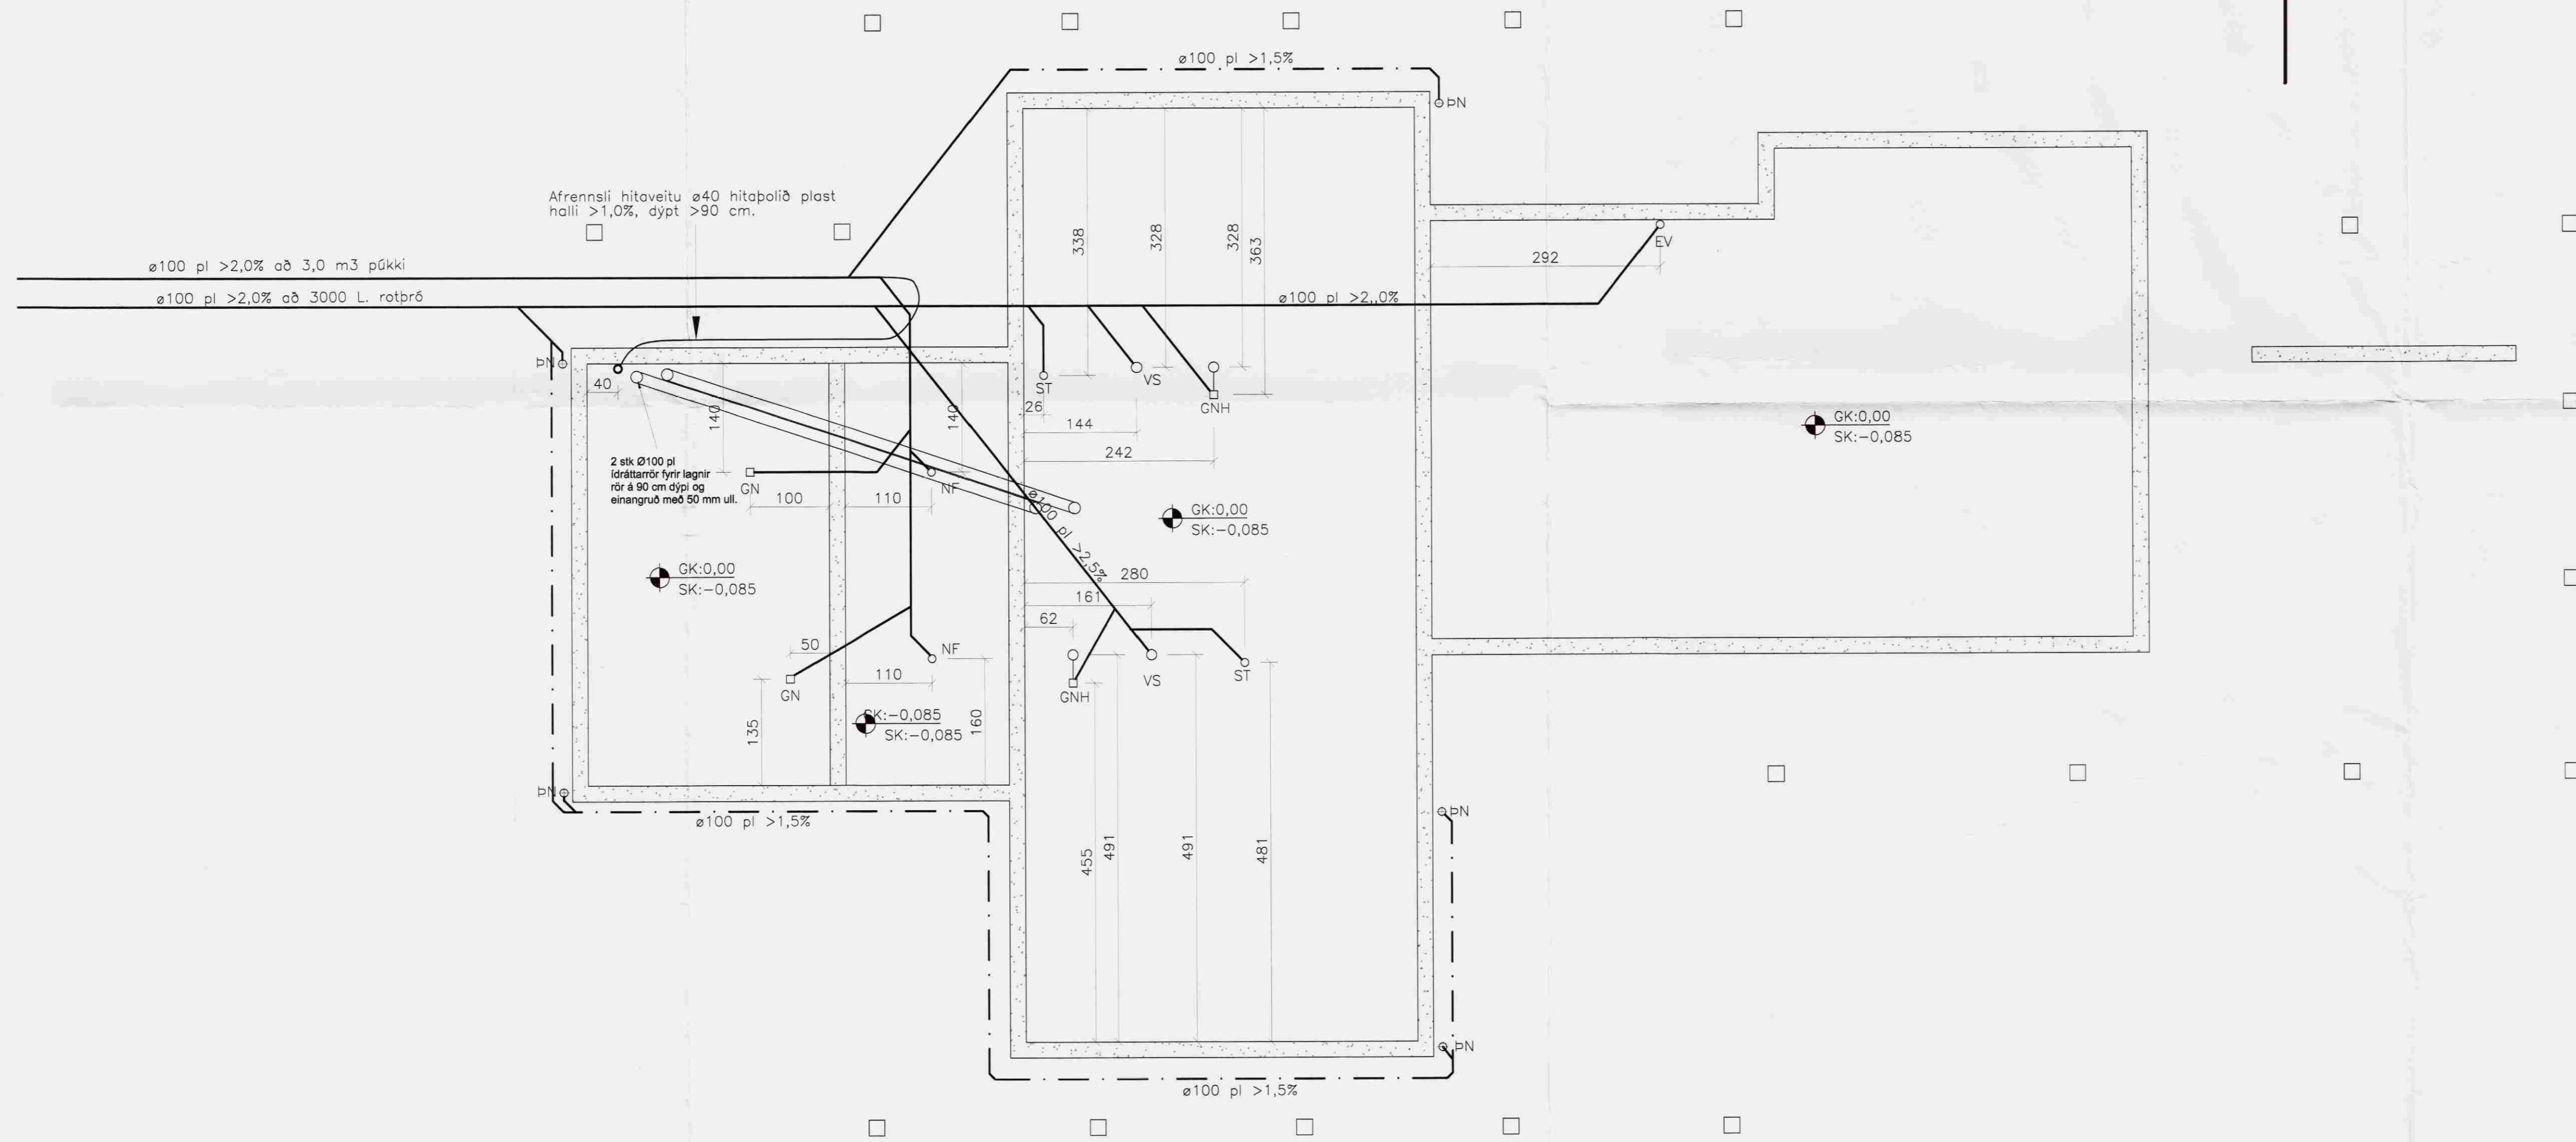

Breytingar:

TÓV TEIKNISTOFAN ÓDINSTORGI, VERKFRÉÐIÐ ehf.
 Óðinsgötu 7
 101 Reykjavík
 Netfang: tov@to.is
 Sími: 510 2211 Fax: 510 2201

Verkefni: VESTUREY 3 - SUMARHÚS
 Heiti: Frärennsli: Grunnmynd sökkla.

Hönnun: VIFILL ODDSSON VERKFRÉÐINGUR
 kt. 101237-3629 FVFI - FRV
 GÚSTAF VERKFRÉÐINGUR
 kt. 2186-5069 FVFI

Aritun aðalhönnuðar: *Gústaf*

M. 1:20/50
 R. V.O.
 T. S.G.
 Dags. Maí 2008. Nr. 1229-2-2.