

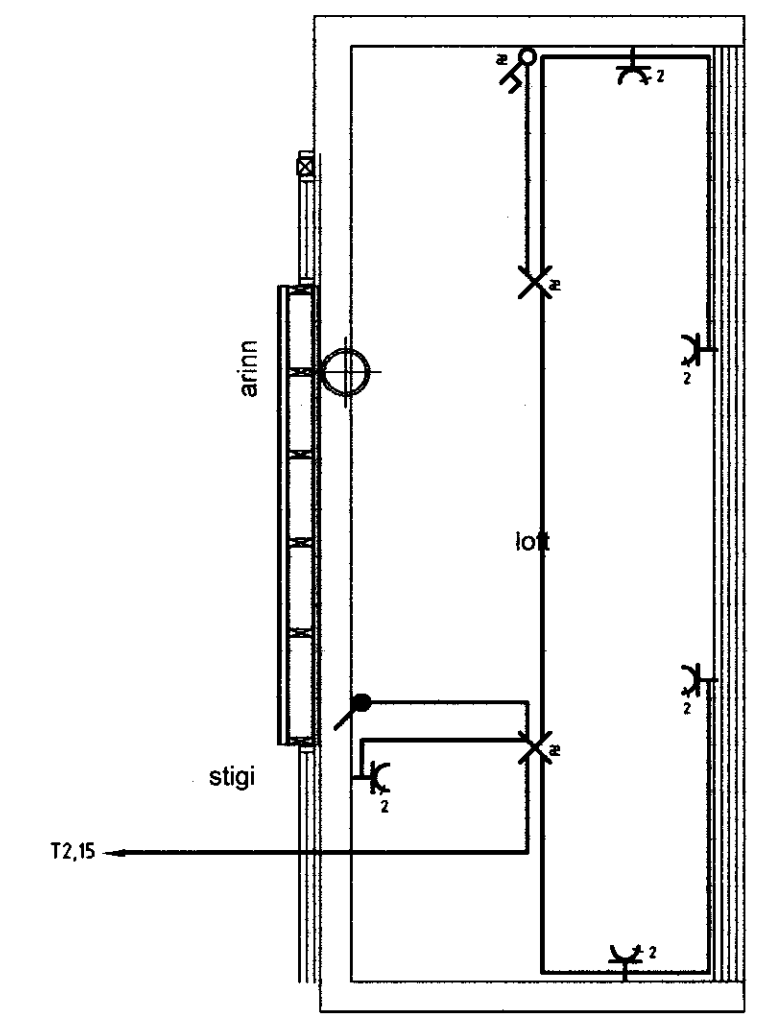
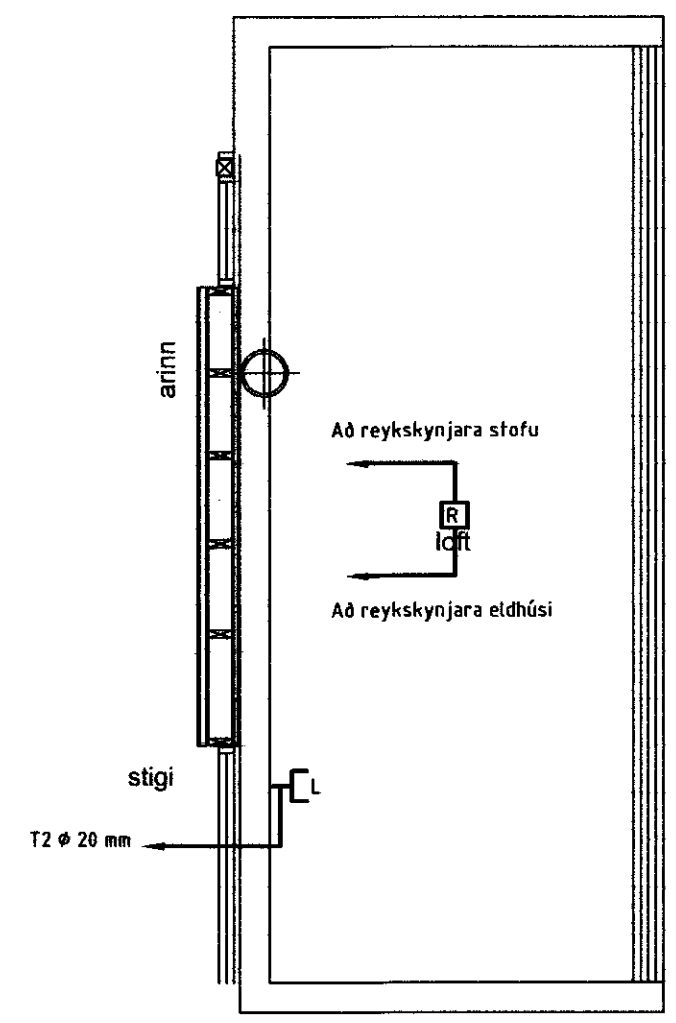
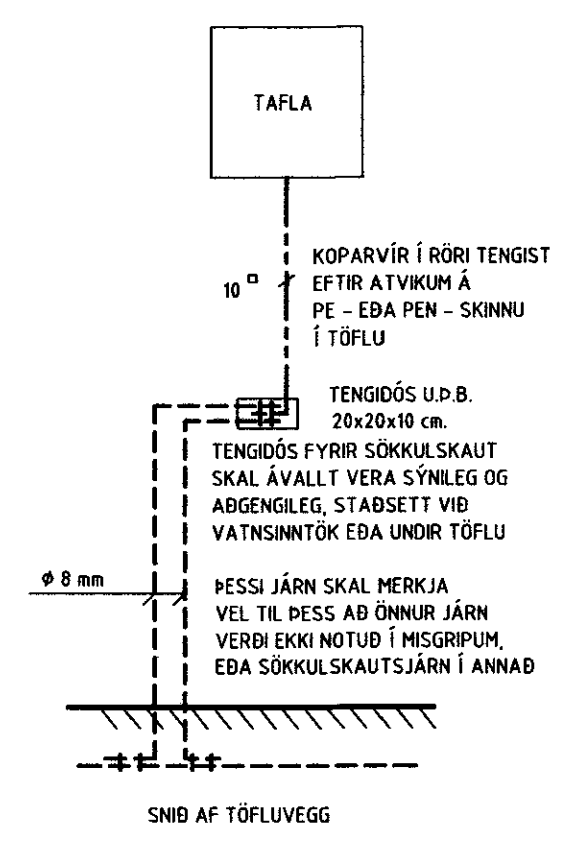


Guf- þæsm

SKÝRINGAMYNDIR AF SÖKKULSKAUTI ERU EKKI Í MÆLIKVARÐA

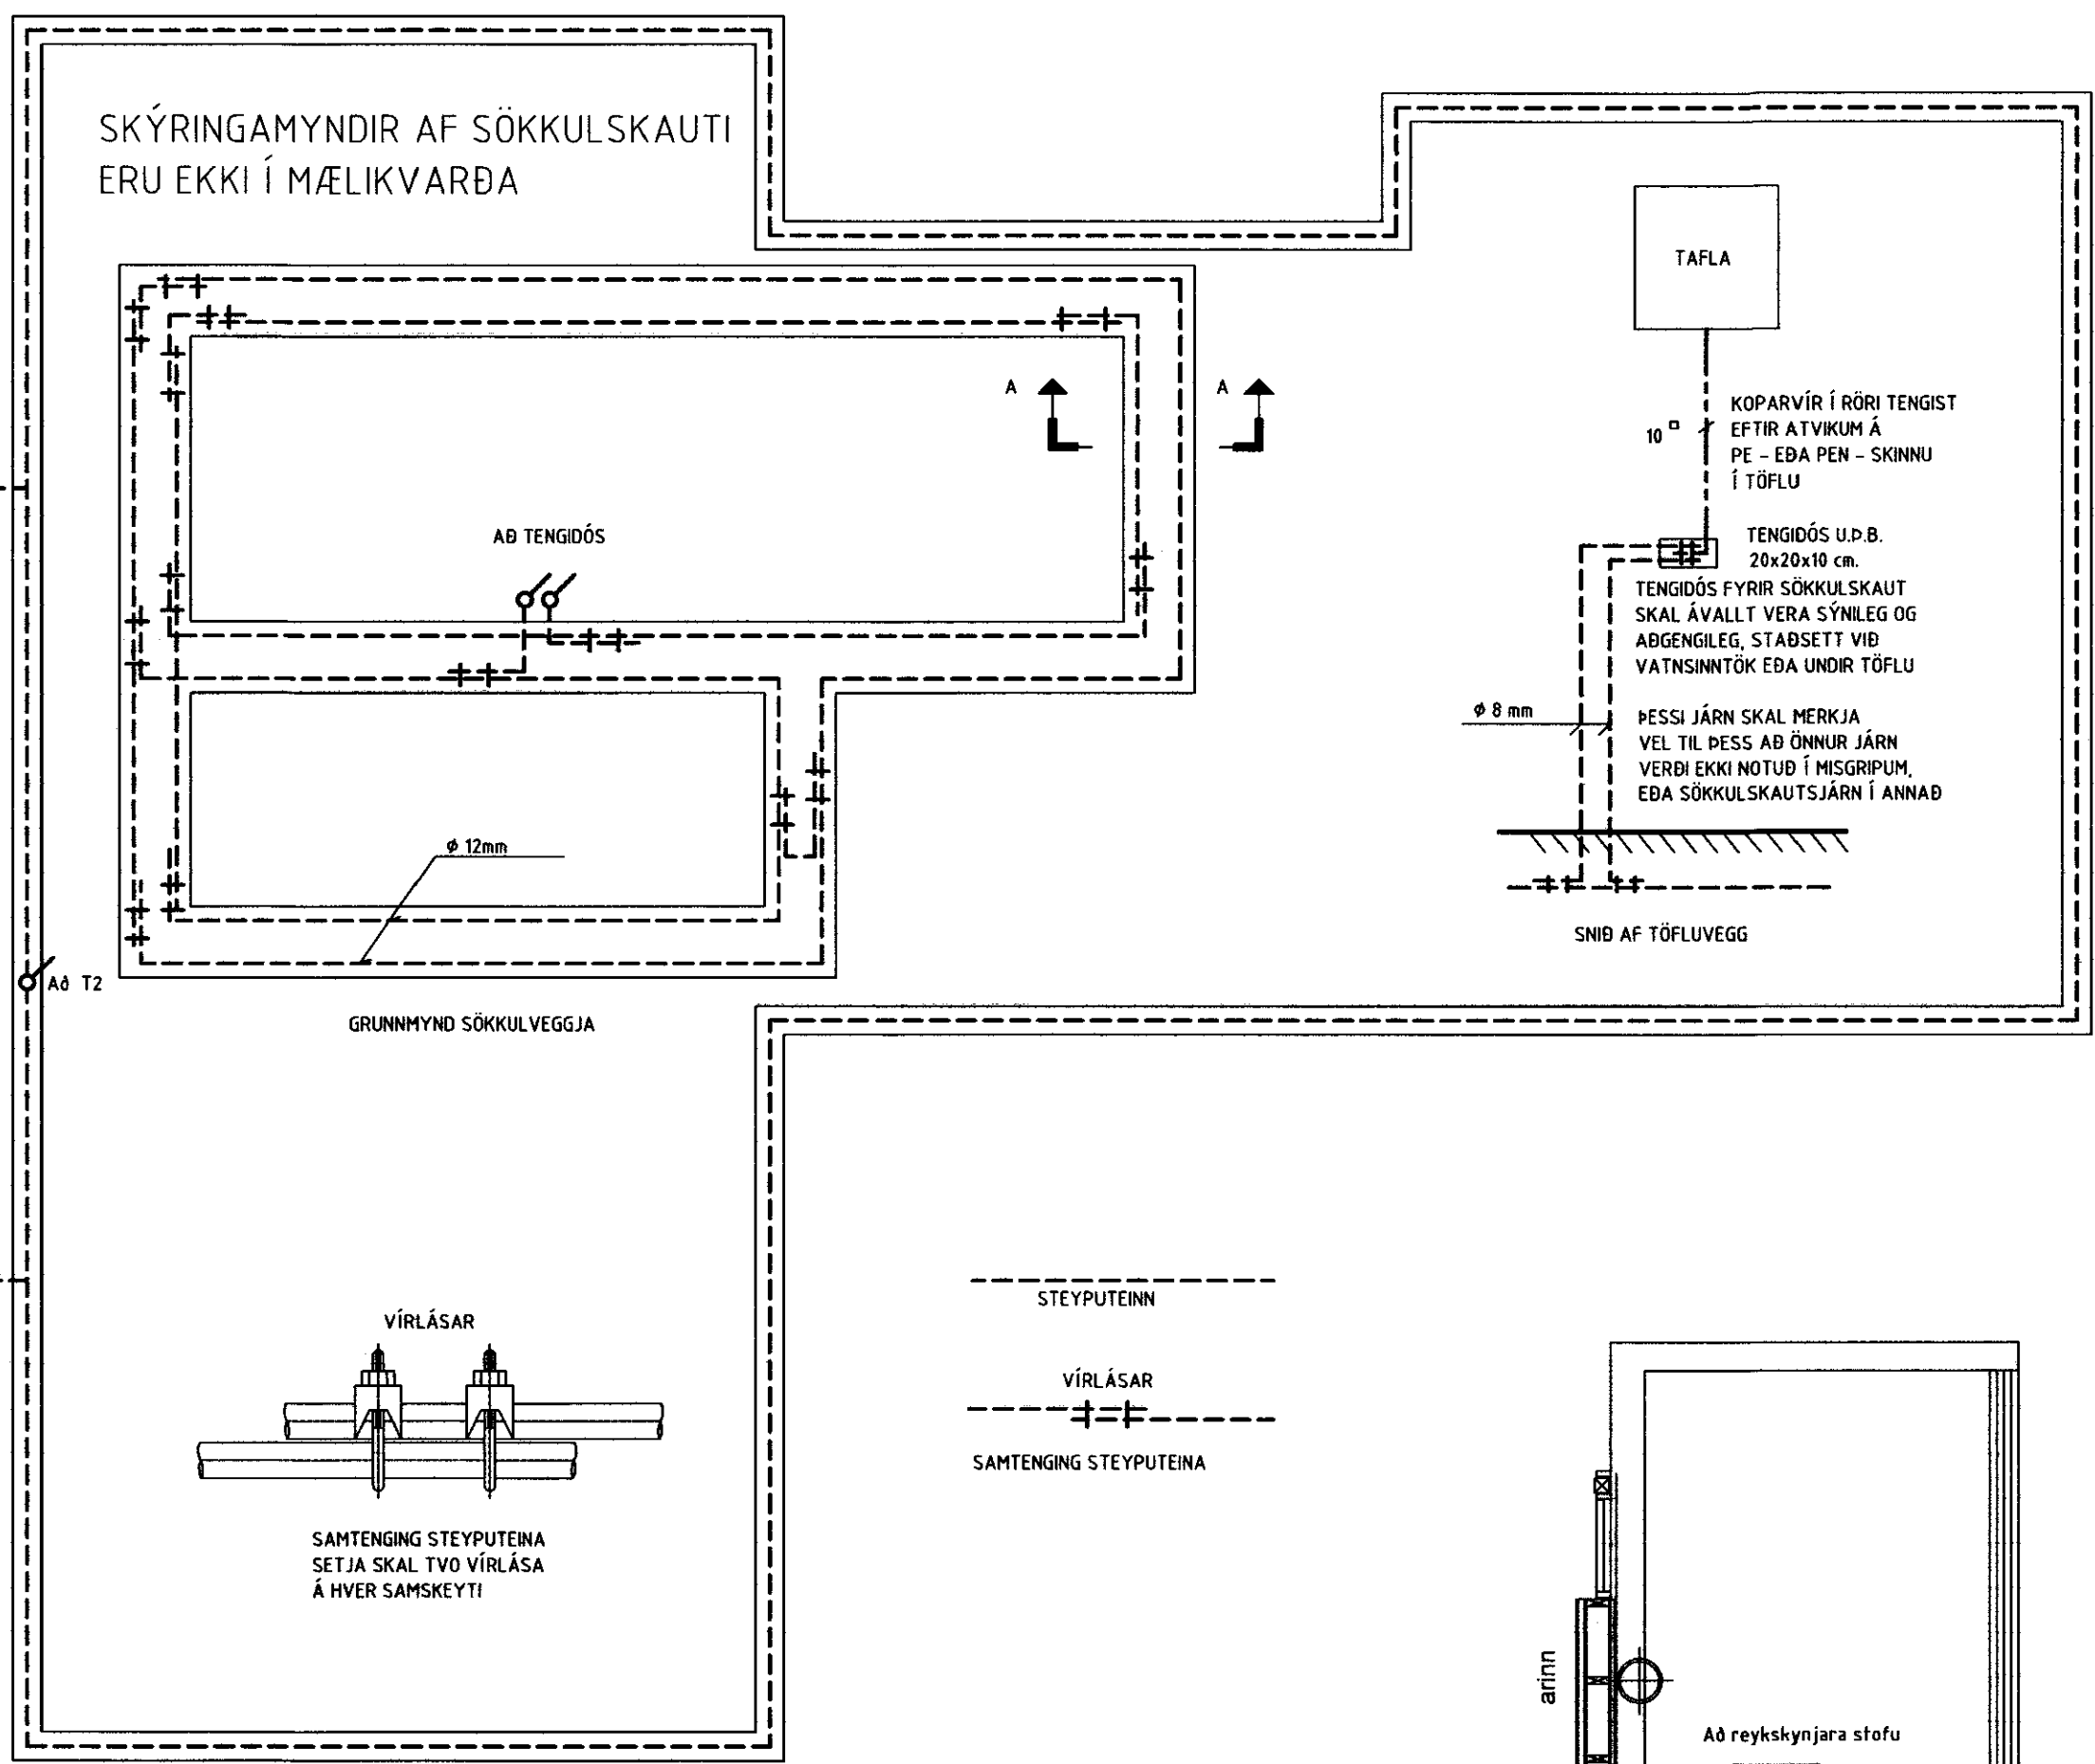

RAFLAGNATEIKNINGAR
ÞÓR STEFÁNSSON RAFMAGNSIÐNFRÆÐINGUR
EYRAVEGI 32 SELFOSSI SÍMAR 482 3480 & 897 8718
NETFANG: rafteikn@selfoss.is FAX 482 3366

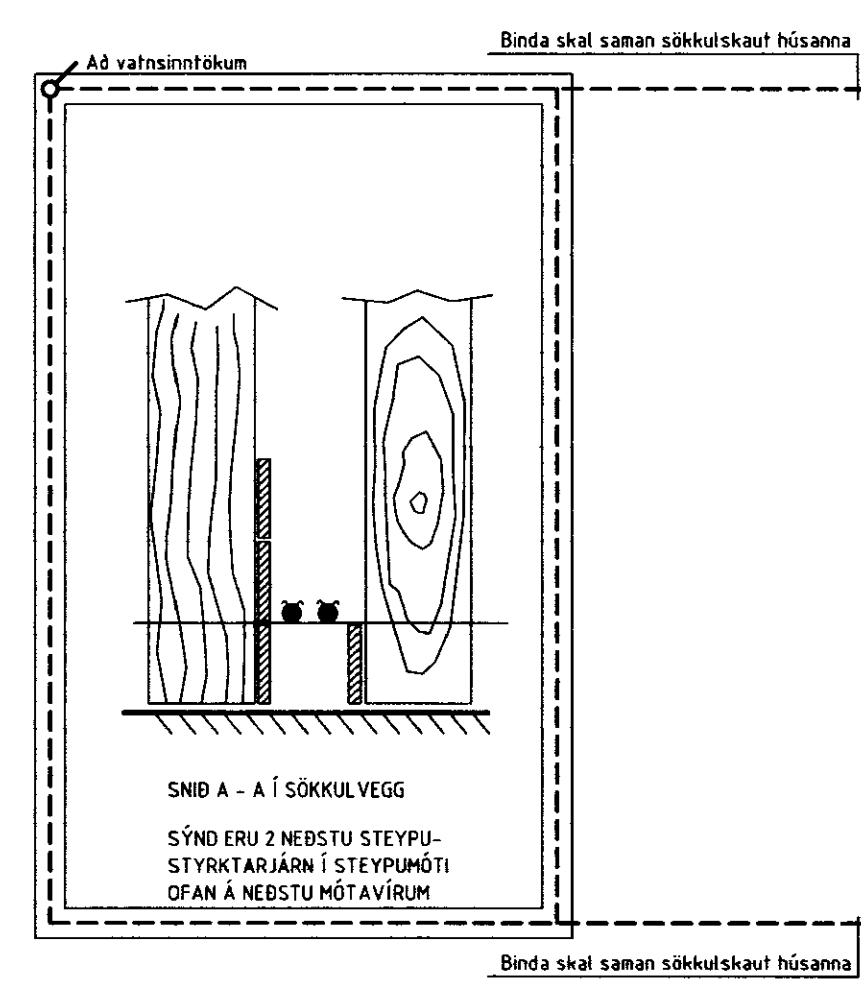

SLÖÐ	D:\VERK\SUMARHUS\VESTUREY 3			TÖLVUNAFN	PLOTT DAGSETNING	VERURITL
TEIKNAD	Þór	ÚTG	KENNITALA	Þór Stefánsson, Rafteikn 25.2009 17:33Rafteign-1467.dwg	Vesturey 3, Útey Laugardal	VERURUTL
YFIRF	Þór	DAGS	04 09	211261-3749	Sökkulskaut og raflögn lofti	
DAGS	Apríl '09	NAFN	Þór	SAMDYKKT		

Vesturey 3, Útey Laugardal
Sökkulskaut og raflögn lofti

KVARDI 1:50
BLAÐ 2 af 5
VERKNUMER: 1467-2009-003
ÚTPRENTAD: 25.5.2009 21:12:31
SÍÐAST VISTAD: 25.5.2009 20:33:58