


Srefán Ingólfsson

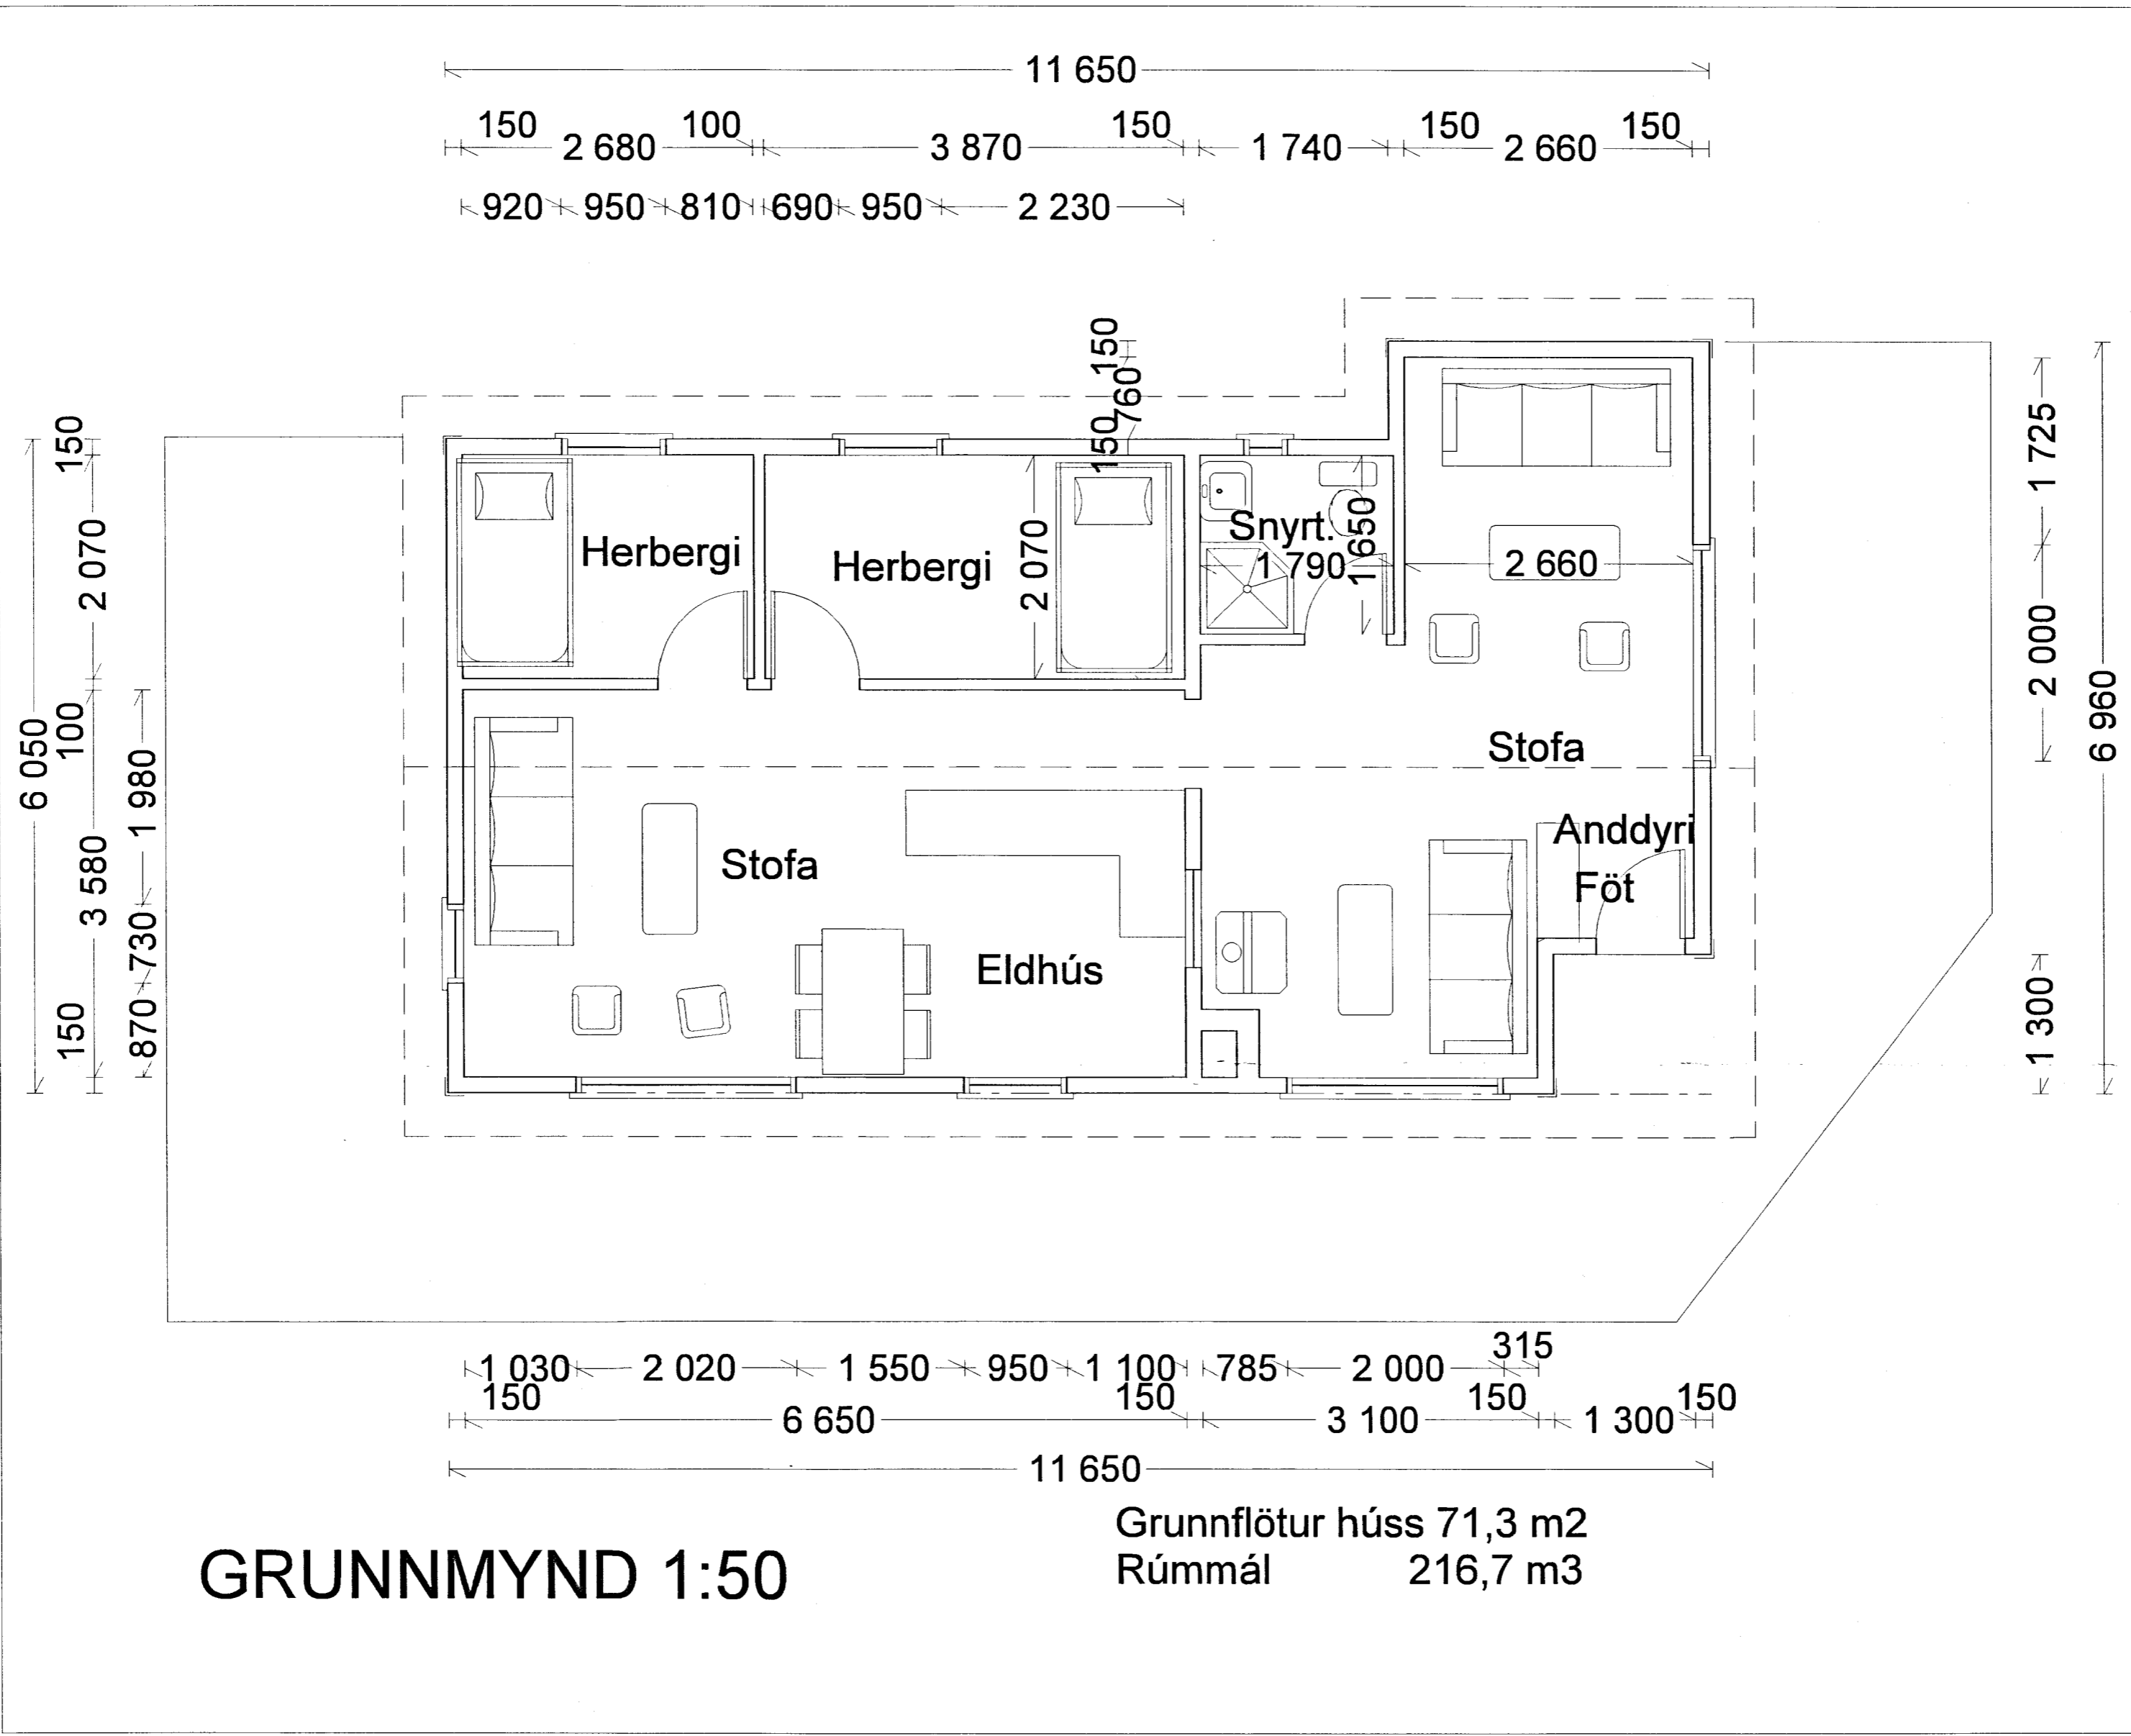

HUGVERK HÖNNUNARÞJÓNUSTA
SREFÁN INGÓLFSSON ARKITEKT

Sumarhús Páls og Eyðisar við Þingvallavatn
Bakkasel

Kópavogi 7.07.2000 *Srefán Ingólfsson* 610217-43379
Verkefni nr. 207 Teikning nr. 1