


MÓTTEKIÐ

22 SEPT. 2008


Byggingafráttíð uppv. Ánessýslu og Flóah.

Áritun: *Helgi Hafliðason*
aðalhönnuðar: Helgi Hafliðason Kt.: 020341-2979

Áritun: *Pjetur Karl Smíðjan*
raffagnahönnuðar: Pjetur Karl Smíðjan Kt.: 051246-3149

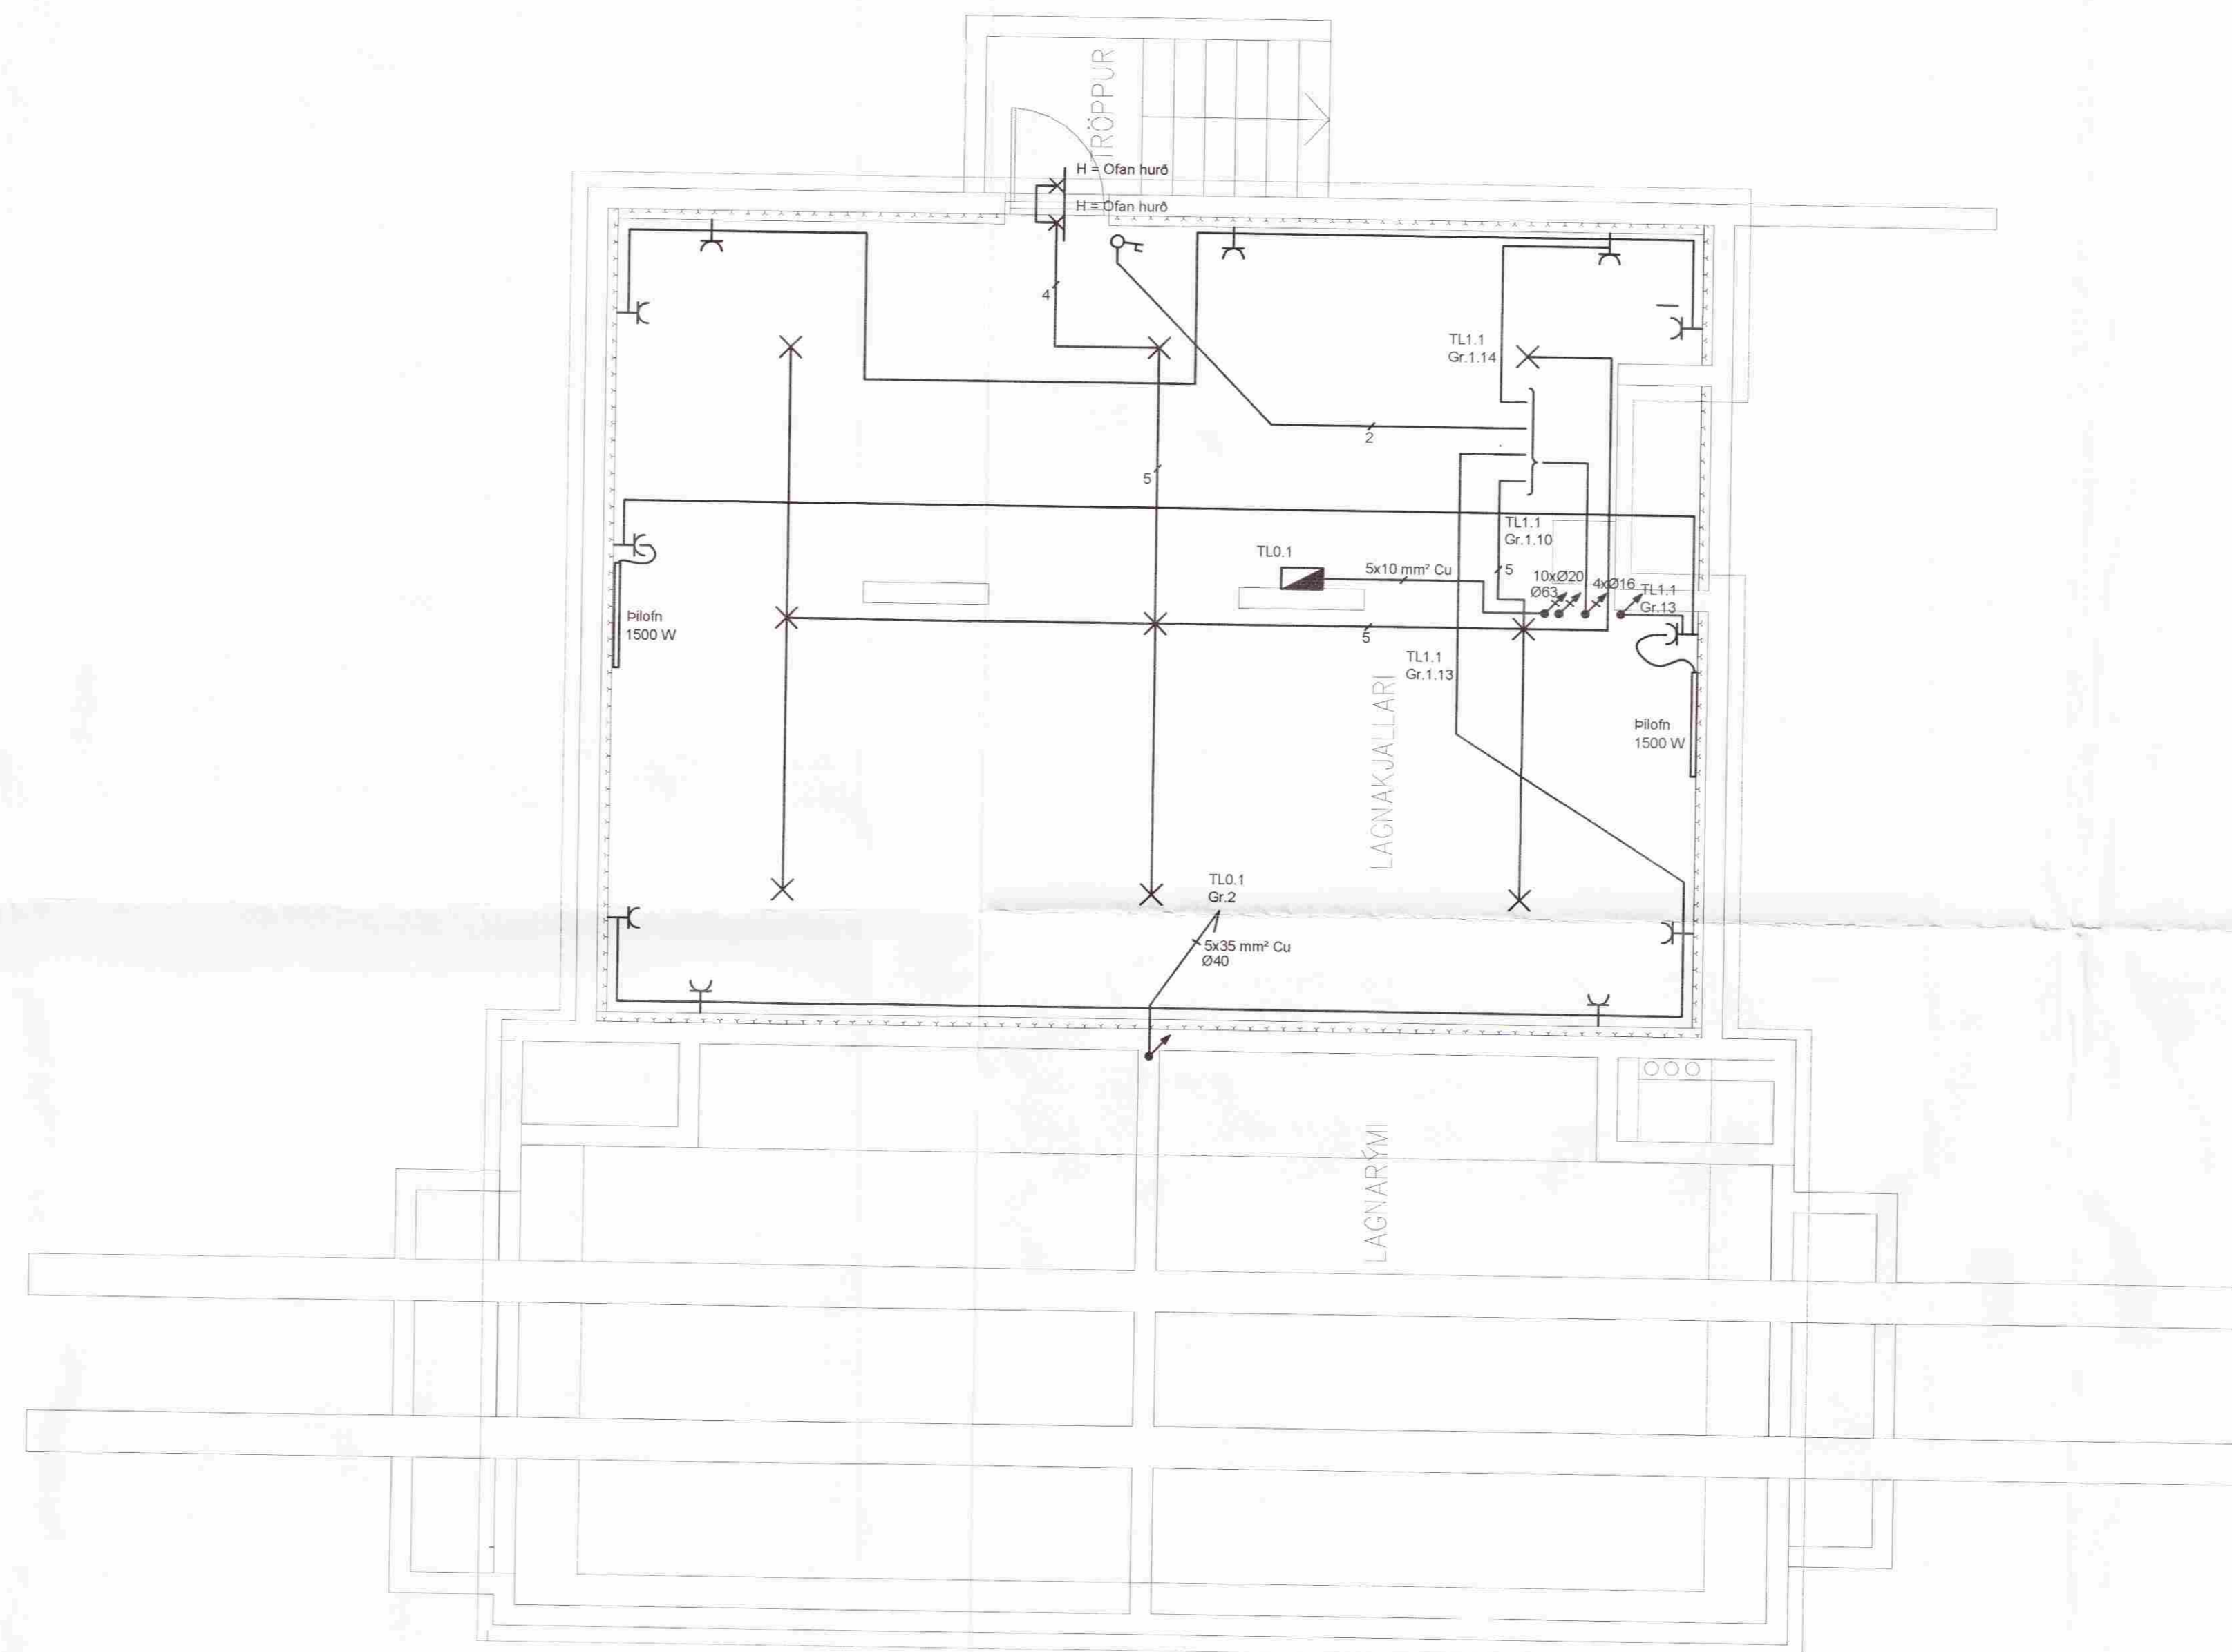

B 08.08 Vinnuteikning HB PKS
Breyt. Dags. Lýsing. Hennið. Athugað.

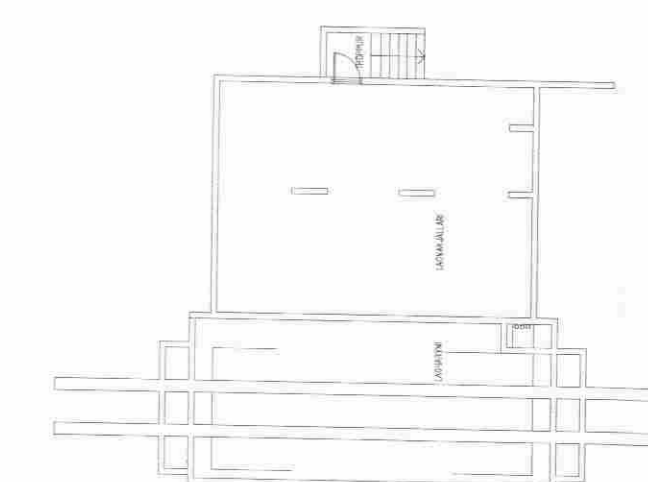

Lýðing



VERKFRÆÐISTOFAN
AFL OG ORKA EHF

Hennið: PKS Teknið: MKÓ Vörð: PKS

Verkið: 11-192-050 Eyðublað: A1 Tölvað: Kjallari.dwg

Aðveitustöð Reykholt
Reykholti Bláskógabyggð
Lágspennulögn kjallara

Verkefniúmer: Kvaði: 1:50

Dagi: Ágú. 2008 Útg: B Tekni.n: REY_11 Blað: 11 af 16