


MÓTTEKIÐ

22. SEPT. 2008


Byggingafrúttí uppsw. Ámssýslu og Flóahv.

Áritun aðalhönnuðar: Hógni Halldósson Kl.: 020341-2979


Áritun raflagnahönnuðar: Pétur Karl Sigurjónsson Kl.: 051246-3149

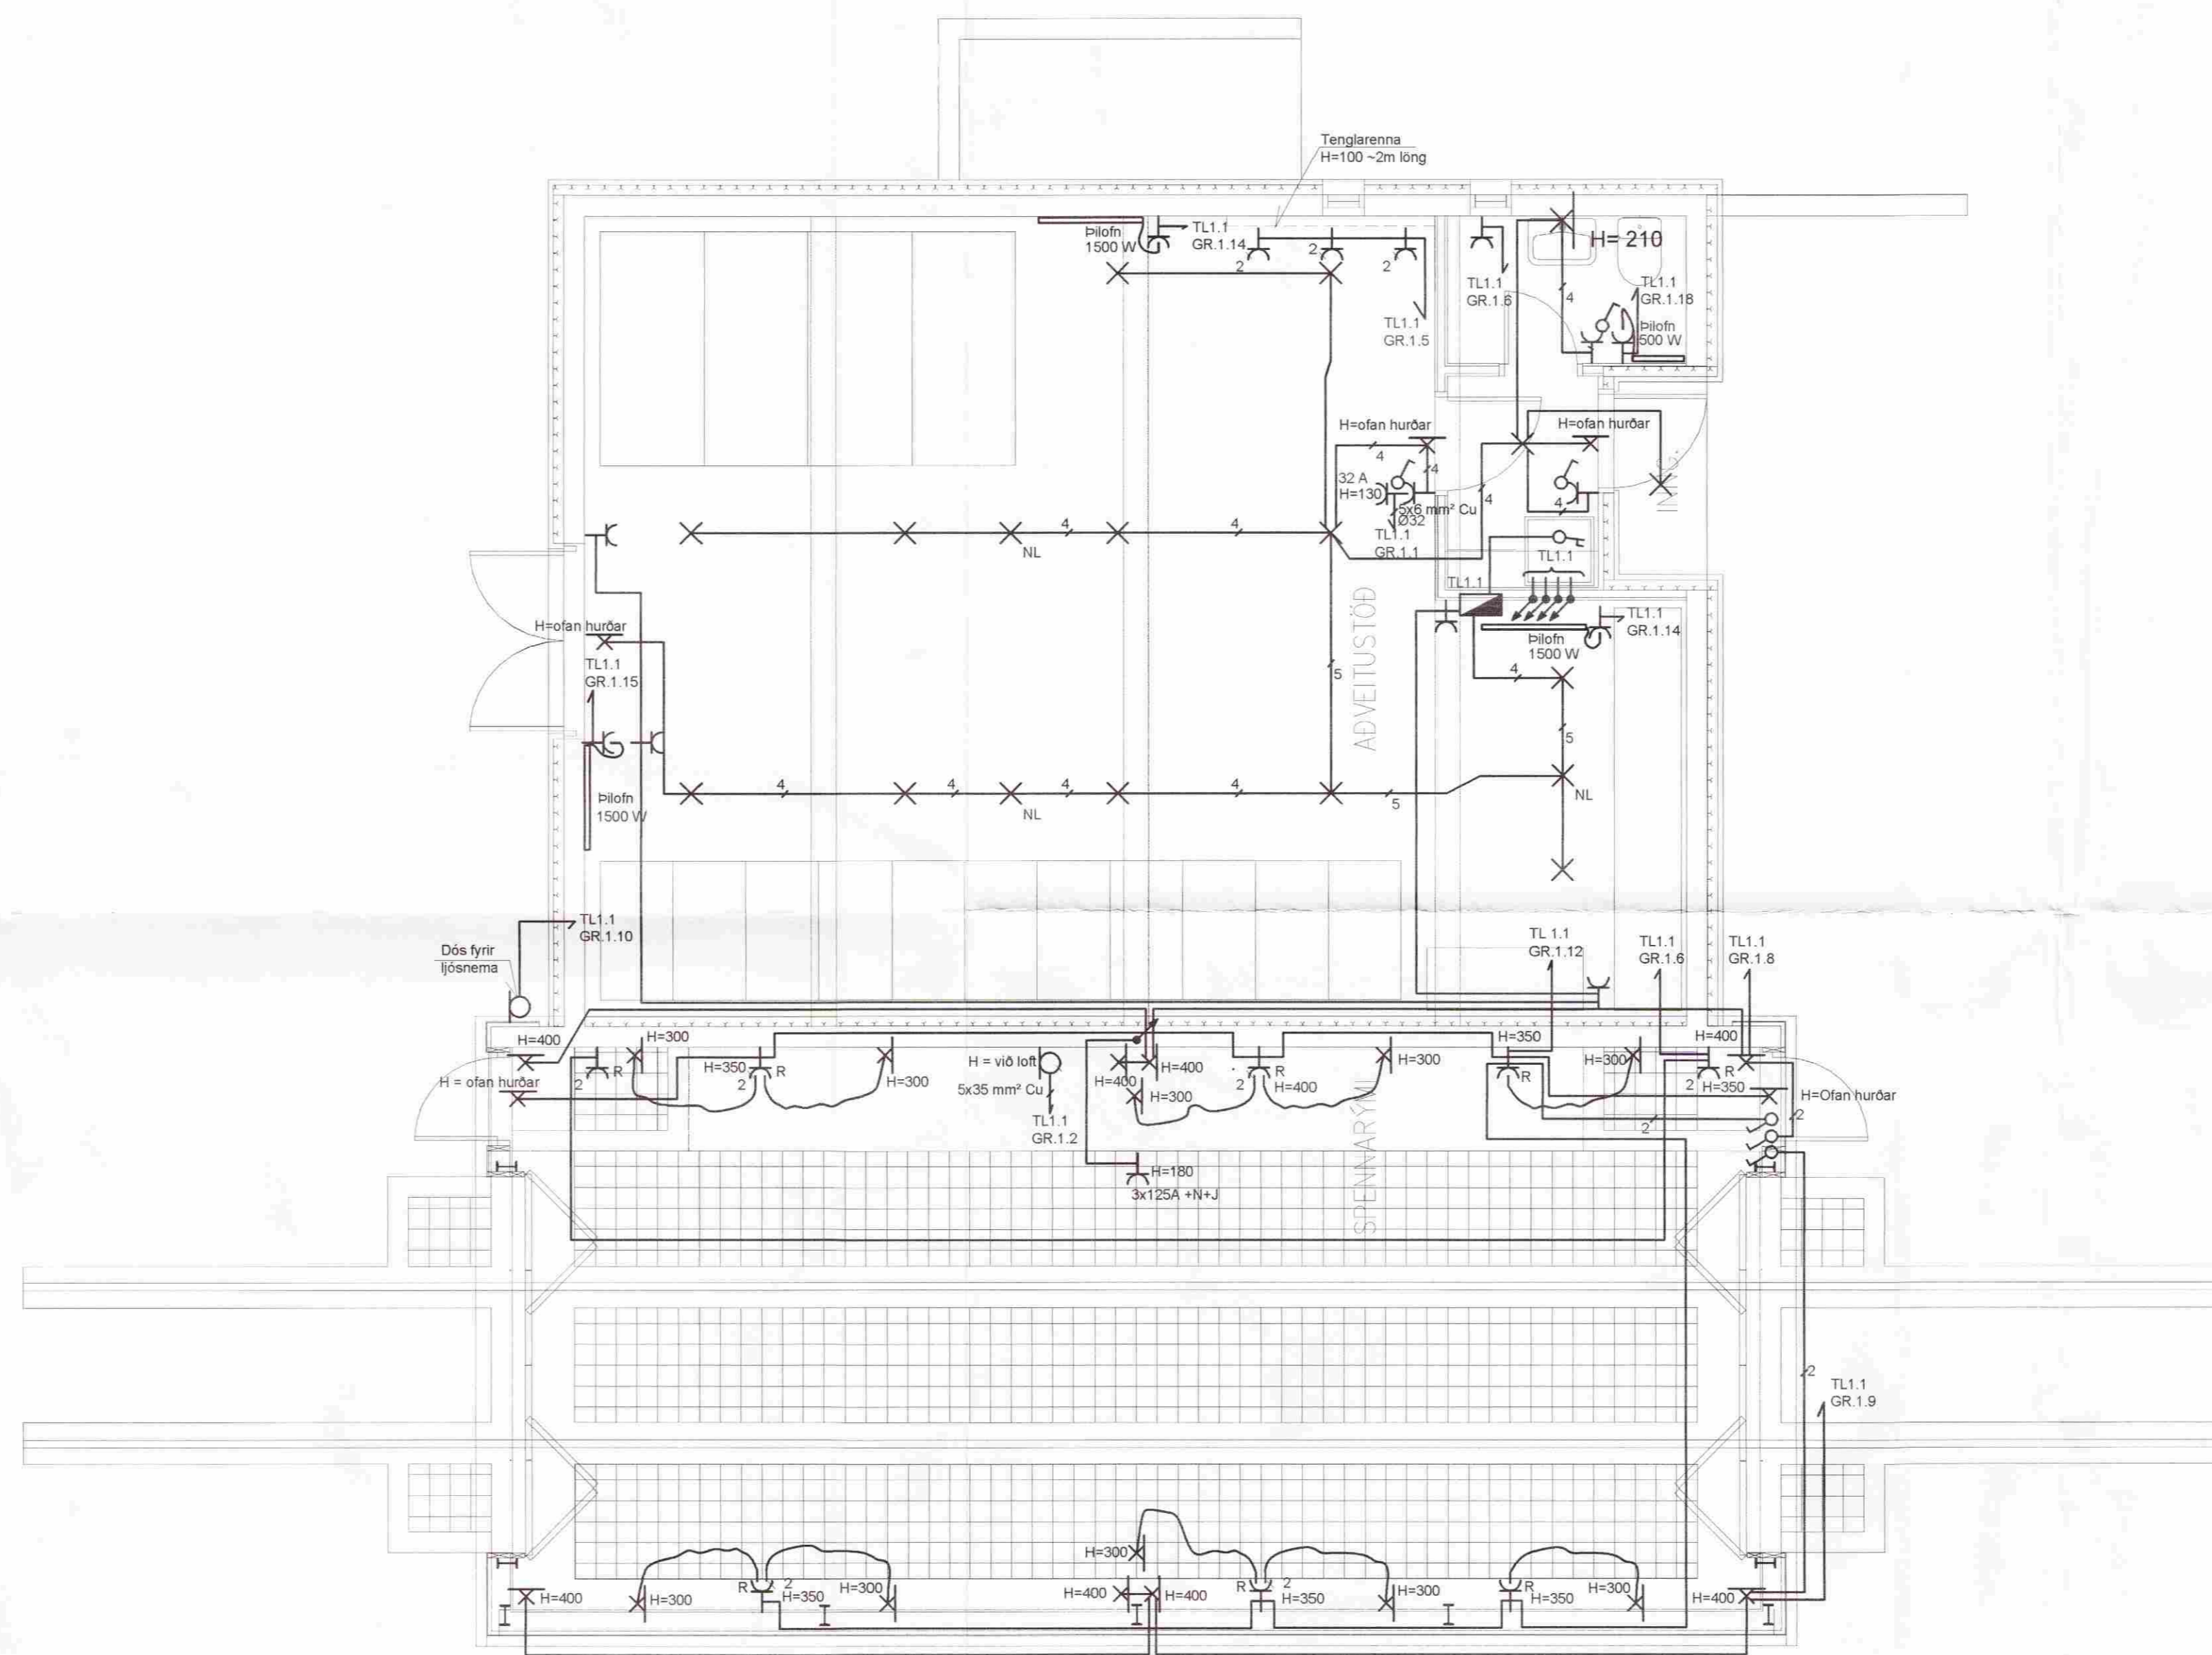

B 08.08 Vinnuteikning HB PKS  
 Breyt. Dags. Lýsing Hannab. Aðhugas

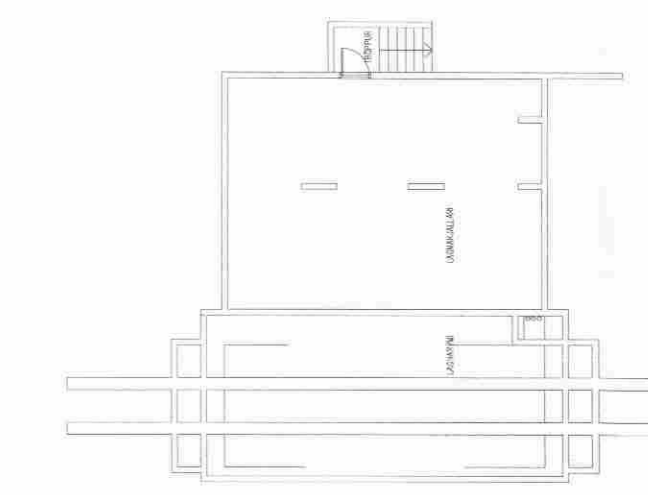

Lýðing

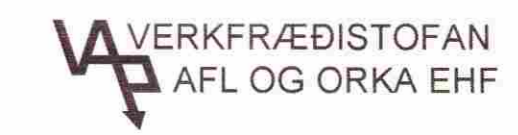

Hannað: PKS Teiknað: MKÓ Yfirlitað: PKS  
 Væðing: 11-192-050 Eyðublað: A1 Töluskrif: Kjallari.dwg

Aðveitustöð Reykholt  
 Reykholti Bláskógabyggð  
 Lágspennulögn 1. hæð

Væðingarnúmer: Kvæði: 1:50  
 Dags: Ágú. 2008 Útg: B Teikn.nr.: REY\_12 Blað: 12 af 16